

ΕΦΗΜΕΡΙΣ ΤΗΣ ΚΥΒΕΡΝΗΣΕΩΣ

ΤΗΣ ΕΛΛΗΝΙΚΗΣ ΔΗΜΟΚΡΑΤΙΑΣ

ΕΝ ΑΘΗΝΑΙΣ
ΤΗ 10 ΔΕΚΕΜΒΡΙΟΥ 1977

ΤΕΥΧΟΣ ΤΕΤΑΡΤΟΝ

ΑΡΙΘΜΟΣ ΦΥΛΛΟΥ
528

ΠΕΡΙΕΧΟΜΕΝΑ

ΠΟΛΕΟΔΟΜΙΑ

ΑΠΟΦΑΣΕΙΣ

- Περί έγκρισεως ρυμοτομικού σχεδίου στην Κοινότητα Μιντιλογίου Ν. Αχαΐας. 1
- Περί έγκρισεως διορθώσεως άσυμφωνίας μεταξύ του έγκριμένου σχεδίου πόλεως και αυτού που έφαινεύσθη στην περιοχή Κόκκινα και σε τμήμα της οδού Ρουσελάκη της πόλεως Σητείας Ν. Λασιθίου. 2
- Περί καθορισμού όριων Συν/σμού Τραγάνας της Κοινότητας Λεύκης Ν. Μεσσηνίας. 3

ΠΟΛΕΟΔΟΜΙΑ

ΑΠΟΦΑΣΕΙΣ

Αριθ. Η. 13718 (1)

Περί έγκρισεως του ρυμοτομικού σχεδίου στην Κοινότητα Μιντιλογίου Ν. Αχαΐας.

Ο ΝΟΜΑΡΧΗΣ ΑΧΑΪΑΣ

Έχοντας υπόψη :

1. Τις διατάξεις του Νόμου 3200/55 «περί διοικητικής άποκεντρώσεως» και τις διατάξεις του από 28.6.1955 Β.Δ. «περί εξαιρέσεως από της άρμοδιότητος των Νομαρχών μερικῶν άντικειμένων άρμοδιότητος του Υπουργείου Δ.Ε.».
2. Τις διατάξεις του 532/70 Ν.Δ. «περί συμπληρώσεως των διατάξεων περί διοικητικής άποκεντρώσεως».
3. Τις διατάξεις του 712/70 Β.Δ.
4. Τη Α7/16/11/7.10.70 κοινή απόφαση των Υπουργών Προεδρίας Κυβερνήσεως Έσωτερικών και Δημ. Έργων «περί Οργανώσεων των Περιχῶν Υπηρεσιῶν του Υπουργείου Δημ. Έργων».
5. Την Α.11814/13.10.1970 έγκ.Α.311 Υπουργ. Δημ. Έργων περί έφαρμογής των διατάξεων περί άποκεντρώσεως άρμοδιότητων.

6. Τις διατάξεις του Π.Δ.910/77 «περί Οργανισμού του Υπουργείου Δημ. Έργων».

7. Τις διατάξεις του από 17.7.1923 Ν.Δ. «περί σχεδίων των πόλεων».

8. Τις σχετικές διατάξεις του Γ.Ο.Κ.

9. Το από 28.9.1874 Β.Δ. «περί έγκρισεως του ρυμοτομικού σχεδίου πόλεως».

10. Τις διατάξεις του Ν.Δ.1018/1971/Φ.Ε.Κ. 220 τ. Α 1.11.71 «περί τροποποιήσεως και συμπληρώσεως του Α.Ν. 314/1968 κ.λπ.».

11. Τις 9/77 και 11/75 αποφάσεις του Κοινοτικού Συμβουλίου Μιντιλογίου με τις όποιες προτείνεται ή έγκριση του ρυμοτομικού σχεδίου στην Κοινότητα Μιντιλογίου.

12. Έγκύκλιο 1/4.1.1961 του Υπουργείου Δημ. Έργων.

13. Το από 10.7.77 τοπογραφικό διάγραμμα.

14. Το από 22 Ιουνίου 1977 άποδεικτικό τοιχοκολλησεως στο Κοινοτικό Γραφείο και Έργο Ναο Αγ. Γεωργίου και καταστ. Άφῶν Λουκοπούλου, Παν. Λάζαρη, Στεφάνου Τζελέπη.

15. Τη σύμφωνη γνώμοδότηση του Ν.Σ.Δ.Ε. ή όποια διατυπώθηκε στο 21/19/1.11.77 Πρακτικό του, αποφασίζουμε : Έγκρίνουμε το ρυμοτομικό σχέδιο στην Κοινότητα Μιντιλογίου όπως φαίνεται στο 10.7.77 τοπογρ. διάγραμμα, που είναι άρμοδίως ύπογεγραμμένο και θεωρημένο. Καθορίζουμε τους παρακάτω όρους δομήσεως.

1. Οικοδομικό σύστημα από πανταχόθεν ελεύθερον».
2. Έλάχιστη πρόσοψη 15 μέτρα.
3. Έλάχιστο βάθος 25 μέτρα.
4. Έλάχιστο έμβαδόν 500 μ. τετρ.
5. Μέγιστο ποσοστόν καλύψεως 40 %.
6. Πρασσιά 4 μέτρα.
7. Άπόσταση από τα όρια όμόρων ιδιοκτησιῶν : κατά Γ.Ο.Κ.
8. Μέγιστος αριθμός όρόφων τρεις (3).
9. Άνώτατο ύψος 11 μέτρα.


Η απόφαση αυτή με σχεδιάγραμμα να δημοσιευθεί στην Έφημερίδα της Κυβερνήσεως.

Πάτρα, 14 Νοεμβρίου 1977

Ο Νομάρχης
ΣΠ. ΤΣΙΡΚΑΣ

ΤΟΠΟΓΡΑΦΙΚΟΝ ΔΙΑΓΡΑΜΜΑ

ΝΕΟΥ ΑΥΤΟΤΕΛΟΥΣ ΟΙΚΙΣΜΟΥ
ΕΙΣ ΜΙΝΤΙΛΟΓΛΙΟΝ ΠΑΤΡΩΝ
ΙΔΙΟΚΤΗΣΙΑΣ ΑΓΓΕΛΙΚΗΣ ΓΑΛΑΝΟΠΟΥΛΟΥ
ΚΛΙΜΑΣ 1:500

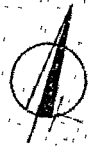





Επιμελητής
Επιμετρητής
Μετρητής



ΑΘΗΝΑΙ 25 ΜΑΪΟΥ 1975
Ο ΣΥΝΤΑΞΑΣ. ΜΗΧΑΝΙΚΟΣ

ΧΡ. ΑΣΚΑΡΙΑΣ

προς παραλία

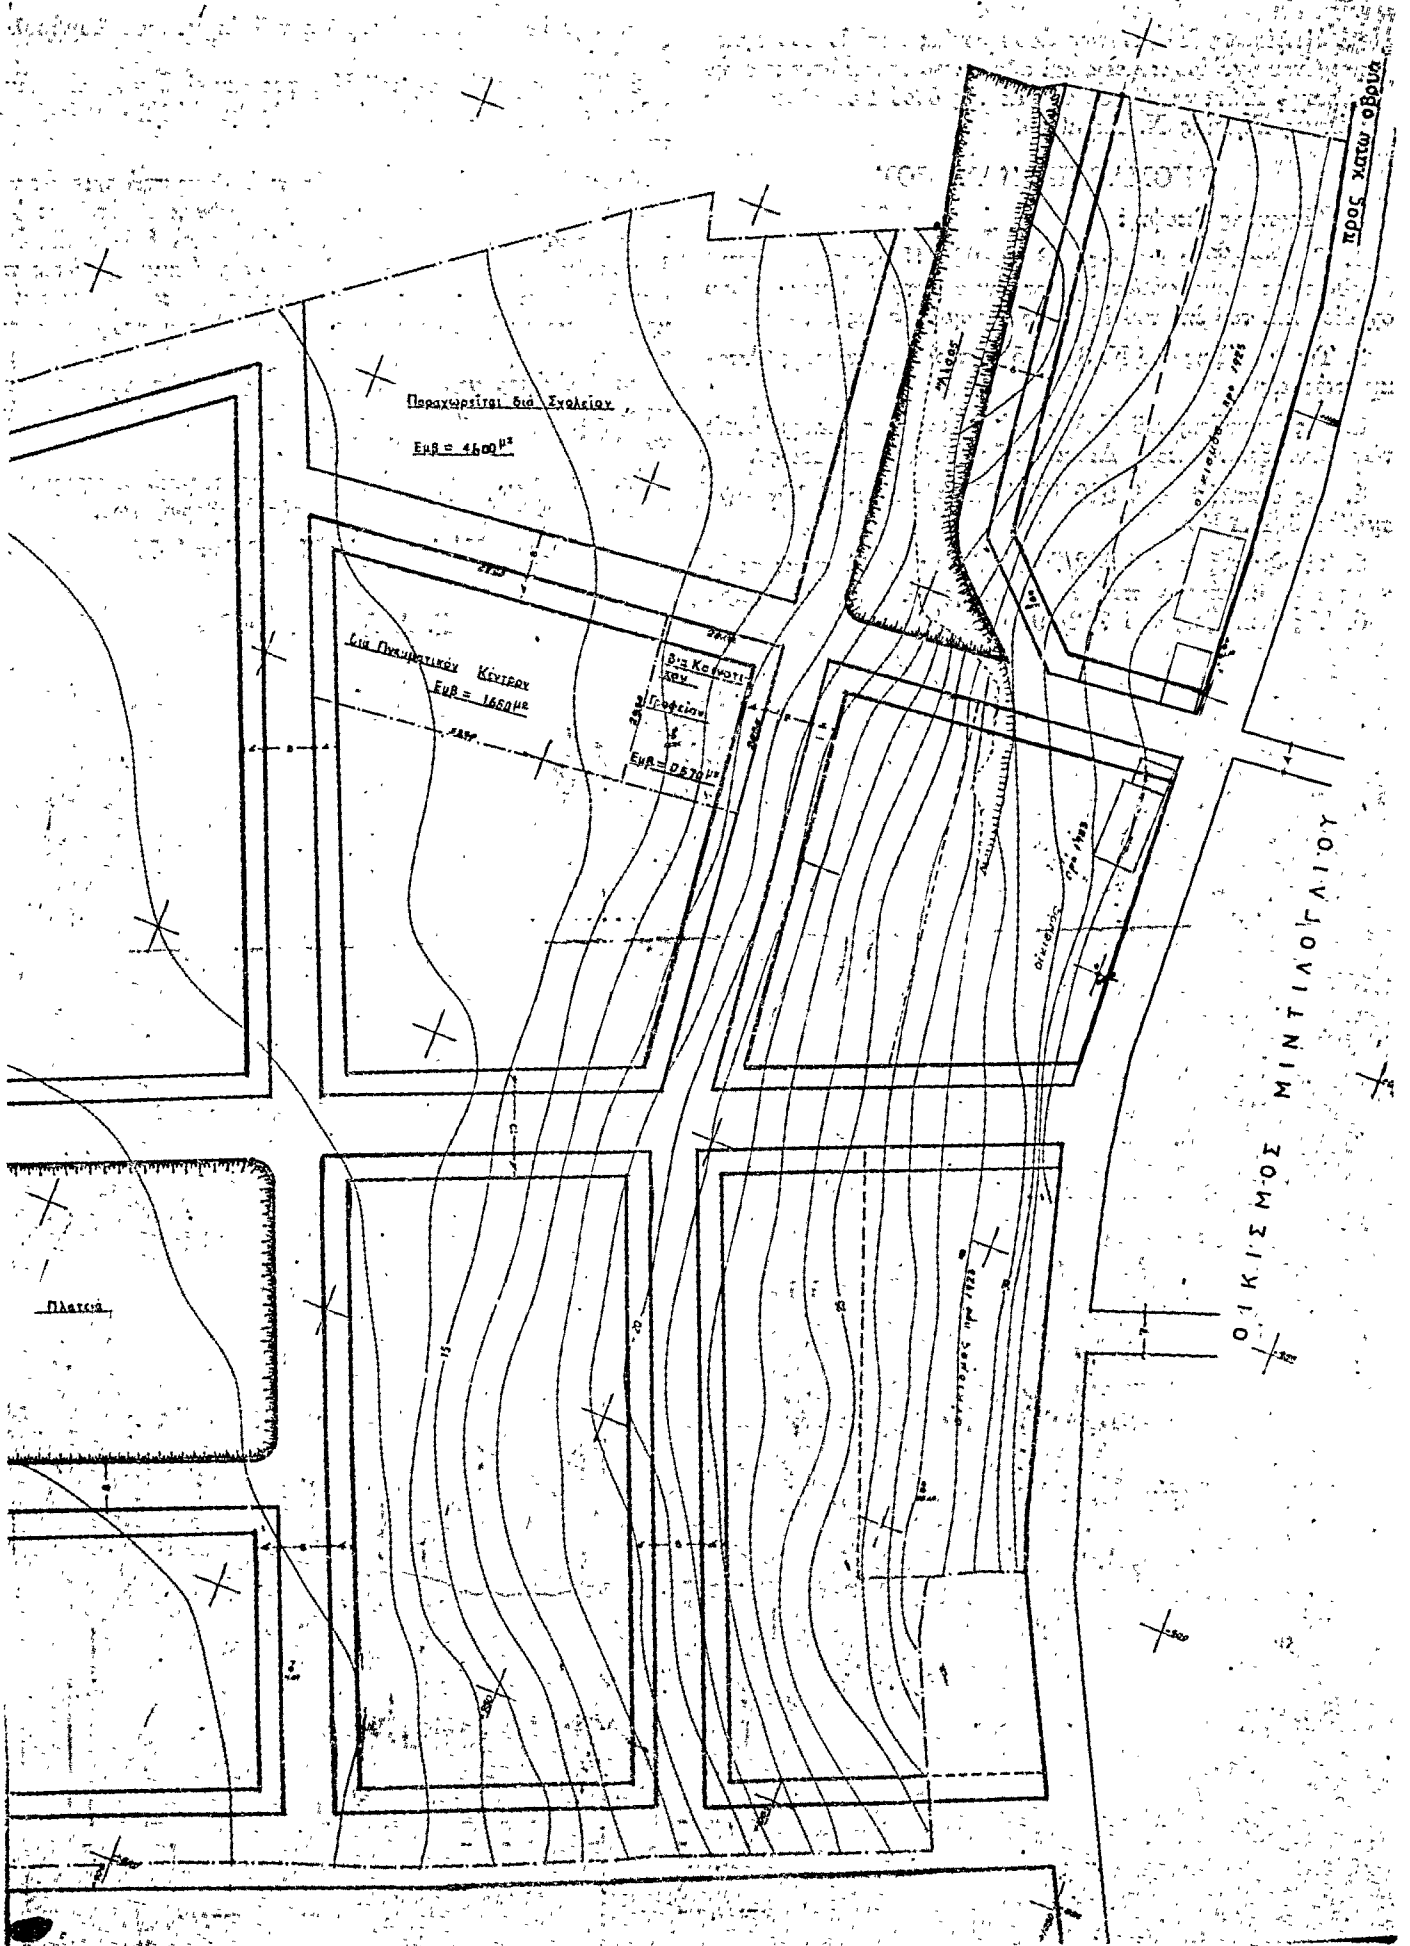

Αριθ. 20761

(2)

Περί έγκρίσεως διορθώσεως άσυμφωνίας μεταξύ του έγκεκριμένου σχεδίου πόλεως και αυτού που εφαρμόστηκε στην περιοχή Κόκκινα και σε τμήμα τής όδου Ρουσελάκη τής πόλεως Σητείας Ν. Λασιθίου.

Ο ΝΟΜΑΡΧΗΣ ΛΑΣΙΘΙΟΥ

Έχοντας υπόψη :

1. Τις διατάξεις του από 18.10.1925 Π.Δ. «περί τρόπου διορθώσεως άσυμφωνιών ύφισταμένων μεταξύ έγκεκριμένου σχεδίου και του επί του έδάφους εφαρμοσθέντος τοιούτου».
2. Τις διατάξεις του Ν. 3200/55, «περί Διοικητικής Άποκεντρώσεως».
3. Τις διατάξεις του Ν.Δ. 3620/56 «περί συμπληρώσεως τών διατάξεων «περί Διοικητικής Άποκεντρώσεως».
4. Τις διατάξεις του 910/1977 Ν. Δ/τος «περί Όργανισμού του Υ.Δ.Ε.».
5. Τις διατάξεις του 532/70 Ν. Δ/τος «περί συμπληρώσεως τών διατάξεων περί Διοικητικής Άποκεντρώσεως».
6. Τις διατάξεις του 712/1970 Β. Δ/τος.

7. Το 3462/3799/23.6.77 έγγραφο τής Δ/νσεως Τεχνικών Υπηρεσιών Ν. Λασιθίου.

8. Την 159/14.7.77 άπόφαση του Δημοτικού Συμβουλίου Σητείας.

9. Τη γνωμοδότηση του Περιφερειακού Συμβουλίου Δημ. Έργων, Τμήμα Ν. Λασιθίου με άριθμ. 146/26.10.1977, άποφασίζουμε :

Διορθώνουμε την άσυμφωνία που διαπιστώθηκε μεταξύ τών έγκεκριμένων οικοδομικών γραμμών και αυτών που έχουν διαμορφωθεί στην πραγματικότητα σε τμήμα τής όδου Ρουσελάκη και καθορίζουμε ισχύουσες γραμμές, αυτές που διαμορφώθηκαν επί τόπου και ειδικότερα όπως φαίνονται με κόκκινη γραμμή στο συνημμένο με αυτή την άπόφαση τοπογραφικό διάγραμμα του τοπογράφου Μηχ/κού Έμμ. Ζερβού με ήμερομηνία 27.6.77, θεωρημένο από τον Προϊστάμενο Τμήμ. Έκτελ. Έργων και Πολ. Έφαρμογών και από το Δ/ντή Τεχνικών Υπηρεσιών.

Η άπόφασή αυτή μαζί με το τοπογραφικό διάγραμμα να δημοσιευθεί στην Έφημερίδα τής Κυβερνήσεως.

«Άγιος Νικόλαος, 12 Νοεμβρίου 1977

Ο Νομάρχης
Γ. ΛΑΜΠΡΙΝΑΚΟΣ

Αριθ. 11608/7071

(3)

Περί καθορισμού ορίων Συν/σμού Τραγάνας τής Κοινότητας Λεύκης Ν. Μεσσηνίας.

Ο ΝΟΜΑΡΧΗΣ ΜΕΣΣΗΝΙΑΣ

Έχοντας υπόψη :

1. Τό από 17.7.1923 Ν. Δ/γμα «περί σχεδίων πόλεων και κωμών και συνοικισμών του Κράτους και οικοδομής αυτών».

2. Τό από 3.11.28 Ν. Δ/γμα «περί σχεδίων τών εν ταίς πόλεσι άνεγειρομένων οικοδομών» (ΦΕΚ 229) και τις μεταγενέστερές του τροποποιήσεις.

3. Τό 194/1969 Π. /γμα «περί τροποποιήσεως πολεοδομικών τινών διατάξεων» (ΦΕΚ 103).

4. Τήν Ε.35400/6.12.75 απόφαση του Ύπουργείου Δημ. Έργων Ύπηρεσία Οικισμού «περί του τρόπου καθορισμού ορίων Οικισμού πρό του 1923 στερουμένων σχεδίων ρυμοτομίας».

5. Τήν από 28.6.77 έκθεση τής Έπιτροπής καθορισμού τών περιμετρικών ορίων του Συν. Τραγάνας Κοινότητος Λεύκης και τό σκαρίφημα του οικισμού αυτού διά τών οποίων καθορίζονται τά περιμετρικά όρια του όπως ορίζονται από την πολυγωνομετρική 1, 2, 3.....7,1.

6. Τήν από 28.8.77 αναφορά του Προέδρου τής Κοινότητος Λεύκης με την οποία αναφέρεται ότι δέν έχουν υποβληθεϊ ενστάσεις τών κατοίκων του Συν/σμού κατά τής εκθέσεως και του σκαριφήματος τής Έπιτροπής.

7. Τή 18/21.10.77 (Θέμα 6ον) σύμφωνη γνωμοδότηση του Περ/κού Συμβουλίου Δημ. Έργων-Τμήμα Ν. Μεσσηνίας με την οποία γίνονται δεκτά τά περιμετρικά όρια του Συν/σμού Τραγάνας τής Κοιν. Λεύκης όπως καθορίστηκαν από την Έπιτροπή με την από 28.6.77 έκθεση και διάγραμμα τής αποφασίζουμε :

Κυρώνουμε την από 28.6.77 έκθεση τής Έπιτροπής και τό διάγραμμα στο οποίο αυτή αναφέρεται.

Η απόφαση αυτή να δημοσιευθεϊ στην Έφημερίδα τής Κυβερνήσεως.

Καλαμάτα, 3 Νοεμβρίου 1977

Ο Νομάρχης
ΚΥΡ. ΣΤΕΦΑΝΑΚΟΣ

ΕΚΘΕΣΗ

Καθορισμού ορίων Συνοικισμού Τραγάνας Κοινότητας Λεύκης Τριφυλίας.

Η Έπιτροπή που συγκροτήθηκε με την Τ.Υ. 5291/3434/13.6.1977 απόφαση του Νομάρχη Μεσσηνίας από τους 1. Γεώργιον Ζέρβαν, Τοπογ. Μηχανικό επί συμβάσει.

2. Άθανάσιο Θεοδωρόπουλο έργοδηγό Δ.Ε. και

3. Πρόεδρο Κοινότητος Λεύκης (Χρυσομπόλης Παναγ.) για να καθορίσει τά όρια του οικισμού - Συνοικισμού Τραγάνας-Τριφυλίας, πήγε σήμερα, στις 28 Ίουνίου 1977 στην περιοχή αυτή και αφού έλαβαν ύπ' όψη τους

1. Τήν Ε. 35400/6.12.75 απόφαση τής Ύπηρεσίας Οικισμού, Δ/ση Ε3/βγ του Ύπουργείου Δημοσίων Έργων «περί του τρόπου καθορισμού τών ορίων οικισμού πρό του έτους 1923 στερουμένου σχεδίων ρυμοτομίας».

2. Τήν από 4.6.1977 με αριθμ. πρωτ. 5291 αίτηση του Λεωνίδα Μπουγᾶ κατοίκου Καλαμάτας με την οποία ζητάει τον καθορισμό τών ορίων του Συνοικισμού Τραγάνας.

3. Τήν από 2.6.1977 βεβαίωση του Προέδρου τής Κοινότητος Λεύκης που βεβαιώνει ότι ο Συνοικισμός ύπάρχει πριν από τό 1923.

4. Τά ένδεικτικά στοιχεία ύπάρξεως του Συνοικισμού (παραλιακά σπίτια, εκκλησία, Νεκροταφείο, Σχολείο) διαπιστωμένα από την αυτοψία που έγινε και

5. Αφού προσδιόρισαν τή θέση του Συνοικισμού που είναι τοποθετημένος βορειοδυτικά τής Έθνικής όδου Πύλου-Χώρας και επί τής Κοινοτικής όδου Γαργαλιάνων-Λεύκης-Τραγάνας-Ρωμανού, αποφασίζουν όμοφώνως :

Καθορίζουν τά όρια του συνοικισμού Τραγάνας τής Κοινότητος Λεύκης που ύπάρχει πριν από τό έτος 1923, όπως έμφανίζονται στο Σχεδιάγραμμα που συνοδεύει την έκθεση με «διακεκομμένη έρυθρά» γραμμή, ή οποία συνδέει τά σημεία 1 - 2 - 3 - 4 - 5 - 6 - 7 και 1 και τής οποίας οι κορυφές ταυτίζονται με τις οικίες τών παρακάτω ιδιοκτητών, όπως τις δείχνει τό διάγραμμα αριθμημένες :

1. Κυριακόπουλου Παναγιώτη
2. Βαρβατσούλη Φωτίου
3. Άλεξόπουλου Άπόστολου
4. Βασιλόπουλου Έπαμ.
5. Ποδαρᾶ Μιχαήλ
6. Έκκλησία-Νεκροταφείο
7. Μπουγᾶ Λεωνίδα.

Η απόφαση αυτή να δημοσιευθεϊ στην Έφημερίδα τής Κυβερνήσεως.

Καλαμάτα, 28 Ίουνίου 1977

Η Έπιτροπή
ΓΕΩΡΓΙΟΣ ΖΕΡΒΑΣ ΑΘΑΝ. ΘΕΟΔΩΡΟΠΟΥΛΟΣ
ΠΑΝΑΓΙΩΤΗΣ ΧΡΥΣΟΜΠΟΛΗΣ

Η ΥΠΗΡΕΣΙΑ ΤΟΥ ΕΘΝΙΚΟΥ ΤΥΠΟΓΡΑΦΕΙΟΥ

Γ Ν Ω Σ Τ Ο Π Ο Ι Ε Ι Ο Τ Ι :

Η έτησια συνδρομή της Εφημερίδος της Κυβερνήσεως, ή τιμή των τμηματικώς πωλουμένων φύλλων αυτής και τα τέλη δημοσιεύσεως εν τῇ Εφημερίδι της Κυβερνήσεως, καθωρίσθησαν από 1ης Ιανουαρίου 1974 ὡς κάτωθι :

Α'. ΕΤΗΣΙΑΙ ΣΥΝΔΡΟΜΑΙ

1. Διά τὸ Τεύχος Α'	Δραχ.	600
2. » » » Β'	»	700
3. » » » Γ'	»	500
4. » » » Δ'	»	1.000
5. » » » Νομικῶν Προσώπων Δ. Δ.	»	500
6. » » » Παράρτημα	»	300
7. » » » Ἀνωνύμων Ἐταιρειῶν κ.λ.π. ..	»	3.000
8. » » Δελτίον Ἐμπορικῆς καὶ Βιομηχανικῆς Ἰδιοκτησίας	»	200
9. Δι' ἅπαντα τὰ τεύχη, καὶ τὸ Δελτίον Ἐμπ. καὶ Βιομ. Ἰδιοκτησίας	»	6.000

Οἱ Δήμοι καὶ αἱ Κοινότητες τοῦ Κράτους καταβάλλουσι τὸ ἡμισυ τῶν ἀνωτέρω συνδρομῶν.

ὑπὲρ τοῦ Ταμεῖου Ἀλληλοβοηθείας Προσωπικοῦ τοῦ Ἐθνικοῦ Τυπογραφείου (ΤΑΠΕΤ) ἀναλογουῦν τὰ ἑξῆς ποσά :

1. Διά τὸ Τεύχος Α'	Δραχ.	30
2. » » » Β'	»	35
3. » » » Γ'	»	25
4. » » » Δ'	»	50
5. » » » Νομικῶν Προσώπων Δημοσίου Δικαίου	»	25
6. » » » Παράρτημα	»	15
7. » » » Ἀνωνύμων Ἐταιρειῶν κ.λ.π.	»	150
8. » » Δελτίον Ἐμπ. καὶ Βιομ. Ἰδιοκτησίας	»	10
9. Δι' ἅπαντα τὰ τεύχη	»	300

Β'. ΤΙΜΗ ΦΥΛΛΩΝ

Ἐκαστον φύλλον, μέχρι 8 σελίδων, τιμᾶται δραχ. 3, ἀπὸ 9 ἕως 40 σελ. δραχ. 8, ἀπὸ 41 ἕως 80 σελ. δραχ. 15, ἀπὸ 81 σελ. καὶ ἄνω ἡ τιμὴ πωλήσεως ἑκάστου φύλλου προσαυξάνεται κατὰ δραχ. 15 ἀνὰ 80 σελίδας.

Γ'. ΤΕΛΗ ΔΗΜΟΣΙΕΥΣΕΩΝ

Ι Εἰς τὸ τεύχος Ἀνωνύμων Ἐταιρειῶν καὶ Ἐταιρειῶν Περιορισμένης Εὐθύνης :

Α'. Δημοσιεύματα Ἀνωνύμων Ἐταιρειῶν

1. Τῶν δικάστικων πράξεων	Δραχ.	400
2. Τῶν καταστατικῶν Ἀνωνύμων Ἐταιρειῶν ..	»	10.000
3. Τῶν τροποποιήσεων τῶν καταστατικῶν τῶν Ἀνωνύμων Ἐταιρειῶν	»	2.000
4. Τῶν ἀνακοινώσεων καὶ προσκλήσεων εἰς γενικὰ συνελεύσεις, τῶν κατὰ τὸ ἄρθρον 32 τοῦ Ν. 3221/24 γυναιοτοπιήσεων, τῶν ἀνακοινώσεων τῶν προβλεπομένων ὑπὸ τοῦ ἄρθρου 59 παρ. 3 τοῦ Ν.Δ. 400/70 περὶ Ἀλλοδαπῶν Ἀσφαλιστικῶν Ἐταιρειῶν, ὡς καὶ τῶν ἀποφάσεων τοῦ Διοικητικοῦ Συμβουλίου τοῦ ΕΛΤΑ τῶν ἀφορωσῶν εἰς προσωρινὰ διατάξεις	»	1.000
5. Τῶν ἀνακοινώσεων τῶν ὑπὸ διάλυσιν Ἀνωνύμων Ἐταιρειῶν, κατὰ τὸ Β.Δ. 20/5/1939 ..	»	200
6. Τῶν ἰσολογισμῶν τῶν Ἀνων. Ἐταιρειῶν ..	»	4.000
7. Τῶν συνοπτικῶν μηνιαίων καταστάσεων τῶν Τραπεζικῶν Ἐταιρειῶν	»	1.000
8. Τῶν ἀποφάσεων περὶ ἐγκρίσεως τιμολογίων τῶν Ἀσφαλιστικῶν Ἐταιρειῶν	»	600
9. Τῶν ὑπουργικῶν ἀποφάσεων περὶ παροχῆς ἀδείας ἐπεκτάσεως τῶν ἐργασιῶν Ἀσφαλιστικῶν Ἐταιρειῶν, τῶν ἐκθέσεων περιουσιακῶν στοιχείων Ἀνων. Ἐταιρειῶν ἐν γένει, ὡς καὶ τῶν ἀποφάσεων τοῦ Δ.Σ τοῦ ΕΛΤΑ δι' ὧν ἐγκρίνονται καὶ δημοσιεύονται οἱ κανονισμοὶ αὐτοῦ	»	4.000
10. Τῶν ἀποφάσεων περὶ παροχῆς πληρεξουσιότητος πρὸς ἀντιπροσώπους ἐν Ἑλλάδι ἄλλοδαπῶν Ἐταιρειῶν, ὡς καὶ τῶν ἀποφάσεων περὶ μεταβιβάσεως τοῦ χαρτοφυλακίου Ἀσφαλιστικῶν Ἐταιρειῶν κατὰ τὸ ἄρθρον 59 παρ. 1 τοῦ Ν.Δ. 400/70 ..	»	2.000
11. Τῶν ἀποφάσεων περὶ συγχωνεύσεως Ἀνωνύμων Ἐταιρειῶν	»	10.000

12. Τῶν ἀποφάσεων τῆς Ἐπιτροπῆς τοῦ Χρηματιστηρίου περὶ εἰσαγωγῆς χρεωγράφων εἰς τὸ Χρηματιστήριο πρὸς διαπραγματεύσιν, συμφώνως πρὸς τὰς διατάξεις τοῦ ἄρθρου 2 παρ. 3 Α.Ν. 148/67	»	1.000
13. Τῶν ἀποφάσεων τῆς Ἐπιτροπῆς κεφαλαιαγορᾶς περὶ διαγραφῆς χρεωγράφων ἐκ τοῦ Χρηματιστηρίου, συμφώνως πρὸς τὰς διατάξεις τοῦ ἄρθρου 2 παρ. 4 Α.Ν. 148/1967	»	1.000

Β'. Δημοσιεύματα Ἐταιρ. Περιορισμένης Εὐθύνης

1. Τῶν καταστατικῶν	Δραχ.	1.000
2. Τῶν τροποποιήσεων τῶν καταστατικῶν ..	»	400
3. Τῶν ἀνακοινώσεων καὶ προσκλήσεων	»	200
4. Τῶν ἰσολογισμῶν	»	1.000
5. Τῶν ἐκθέσεων ἐκτιμήσεως περιουσιακῶν στοιχείων	»	1.000

Γ'. Δημοσιεύματα Ἀλληλασφαλιστικῶν Συνεταιρισμῶν - Ἀλληλασφαλιστικῶν Ταμείων καὶ Φιλανθρωπικῶν Σωματείων

1. Τῶν ὑπουργικῶν ἀποφάσεων περὶ χορηγήσεως ἀδείας λειτουργίας Ἀλληλασφαλιστικῶν Συνεταιρισμῶν - Ἀλληλασφαλιστικῶν Ταμείων	»	1.000
2. Τῶν ἰσολογισμῶν τῶν ὡς ἄνω Συνεταιρισμῶν, Ταμείων καὶ Σωματείων	»	1.000

ΙΙ Εἰς τὸ τεύχος Τέταρτον, τῶν δικαστικῶν πράξεων, προσκλήσεων καὶ λοιπῶν δημοσιεύσεων

»	»	400
---	---	-----

Τὸ ὑπὲρ τοῦ Ταμεῖου Ἀλληλοβοηθείας Προσωπικοῦ Ἐθνικοῦ Τυπογραφείου (ΤΑΠΕΤ) καταβληθὲν ποσοστὸν ἐπὶ τῶν τελῶν δημοσιεύσεων ἐν τῷ τεύχει Ἀνωνύμων Ἐταιρειῶν καὶ Ἐταιρειῶν Περιορισμένης Εὐθύνης ἐν γένει ὠρίσθη εἰς 5%.

Δ'. ΚΑΤΑΒΟΛΗ ΣΥΝΔΡΟΜΩΝ - ΤΕΛΩΝ ΔΗΜΟΣΙΕΥΜΑΤΩΝ ΚΑΙ ΠΟΣΟΣΤΩΝ Τ.Α.Π.Ε.Τ.

1. Αἱ συνδρομαὶ τοῦ ἐσωτερικοῦ καὶ τὰ τέλη δημοσιεύσεων προκαταβάλλονται εἰς τὰ Δημόσια Ταμεία ἐναντι ἀποδεικτικῶν εἰσπράξεως, ὅπερ, μερὴν τοῦ ἐνδιαφερομένου, ἀποστέλλεται εἰς τὴν Ὑπηρεσίαν τοῦ Ἐθνικοῦ Τυπογραφείου.

2. Αἱ συνδρομαὶ τοῦ ἐξωτερικοῦ δύνανται ν' ἀποστέλλονται καὶ εἰς ἀνάλογον συνάλλαγμα δι' ἐπιταγῆς ἐπ' ὀνόματι τοῦ Διευθυντοῦ Διοικητικῶν καὶ Οἰκονομικῶν Ὑποθέσεων τοῦ Ἐθνικοῦ Τυπογραφείου.

3. Ἡ καταβολὴ τοῦ ὑπὲρ τοῦ Τ.Α.Π.Ε.Τ. ποσοστοῦ ἐπὶ τῶν ἀνωτέρω συνδρομῶν καὶ τελῶν δημοσιεύσεων ἐνεργεῖται ἐν Ἀθήναις μὲν εἰς τὸ Ταμεῖον τοῦ ΤΑΠΕΤ (Κατάστημα Ἐθνικοῦ Τυπογραφείου), ἐν ταῖς λοιπαῖς δὲ πόλεσι τοῦ Κράτους εἰς τὰ Δημόσια Ταμεία, ὅπερ ἀποδίδεται εἰς τὸ ΤΑΠΕΤ, συμφώνως πρὸς τὰ ὀριζόμενα διὰ τῶν ὑπ' ἀριθ. 192378/3639 τοῦ ἔτους 1947 (ΡΟΝΕΟ 185) καὶ 178048/5321/31.7.65 (ΡΟΝΕΟ 139) ἐγκυκλίων διαταγῶν τοῦ Γενικοῦ Λογιστηρίου τοῦ Κράτους. Ἐπὶ συνδρομῶν ἐξωτερικοῦ ἀποστελλομένων δι' ἐπιταγῶν, συναποστέλλεται διὰ τῶν ἐπιταγῶν καὶ τὸ ὑπὲρ τοῦ ΤΑΠΕΤ ποσοστὸν.

Ὁ Γενικὸς Διευθυντὴς
ΣΕΡΑΦΕΙΜ ΤΡΙΑΝΤΑΦΥΛΛΟΥ