



04002461504990056



2241

ΕΦΗΜΕΡΙΣ ΤΗΣ ΚΥΒΕΡΝΗΣΕΩΣ

ΤΗΣ ΕΛΛΗΝΙΚΗΣ ΔΗΜΟΚΡΑΤΙΑΣ

ΤΕΥΧΟΣ ΤΕΤΑΡΤΟ

Αρ. Φύλλου 246

15 Απριλίου 1999

ΑΠΑΛΟΤΡΙΩΣΕΙΣ

ΑΠΟΦΑΣΕΙΣ

Αριθ. 3586

Επανακαθορισμός χερσαίας Ζώνης Λιμένα Πατρών.

Ο ΓΕΝ. ΓΡΑΜΜΑΤΕΑΣ ΠΕΡΙΦ. ΔΥΤΙΚΗΣ ΕΛΛΑΔΟΣ

Έχοντας υπόψη:

1. Τις διατάξεις του Ν. 1622/86 «Τοπική Αυτ/ση, Περιφερειακή ανάπτυξη και Δημοκρατικός Προγραμματισμός».

2. Το Ν. 2503/97 «Διοίκηση Οργάνωση Στελέχωση της Περιφέρειας, ρύθμιση θεμάτων για την Τοπική Αυτ/ση και άλλες διατάξεις».

3. Την αριθμ. Ε.Π. 941/14.5.1957 διαταγή του Υπουργείου Εσωτερικών «περί καθορισμού των Χερσαίων Ζωνών των Λιμένων και παραχωρήσεως χώρων των ζωνών λιμένων».

4. Την αριθμ. 3511.91/05/90/1990 εγκύκλιο του Υπουργείου Εμπορικής Ναυτιλίας «περί διαδικασίας οριοθέτησης τροποποίησης επέκτασης Ζωνών Λιμένων».

5. Τις αριθμ. 76/1998 και 5/1999 πράξεις της Λιμενικής Επιτροπής Πατρών «περί επανακαθορισμού ορίων χερσαίας ζώνης λιμένα Πατρών».

6. Το αριθμ. 3512.39/01/98/11.9.1998 έγγραφο του Υπουργείου Εμπορικής Ναυτιλίας.

7. Το αριθμ. Δ4/217/2/Φ5Μ/18.8.1998 έγγραφο του ΠΕ-ΧΩΔΕ.

8. Το αριθμ. Φ.544.5/961/98/11.11.1998 έγγραφο του Γενικού Επιτελείου Ναυτικού.

9. Το αριθμ. 1559/8.3.99 έγγραφο της Δ/νσης Δημοσίων Έργων Περ. Δυτ. Ελλάδος.

10. Το φάκελλο και τα θεωρημένα από τη Δ/νση Έργων της Περιφέρειας Δυτ. Ελλάδος τοπογραφικά διαγράμματα, αποφασίζουμε:

Εγκρίνουμε την αριθμ. 5/1999 πράξη της Λιμ. Επιτροπής Πατρών και επανακαθορίζουμε τα όρια της χερσαίας ζώνης λιμένα Πατρών Ζ1-Ζ66 μεταξύ των χειμάρρων Γλαύκου και Μειλίχου όπως σημειώνονται με πράσινο χρώμα στα τοπογραφικά διαγράμματα υπό κλίμακα 1:500 τα οποία έχουν θεωρηθεί από τον Δ/ντή Τεχνικών Υπηρεσιών του Α.Τ.Π. την 7.4.1998 ως εξής:

1. Όριο προς Νότο: Το προς Βορρά όριο Ζ1-Ζ2 του οικοπέδου του πρατηρίου υγρών καυσίμων «ΤΕΧΑΚΟ». Η γραμμή Ζ1-Ζ2 είναι κάθετη προς το διαμήκη άξονα του πε-

ζοδρομίου και εκτείνεται από την γραμμή του αιγιαλού (σημείο Ζ1) μέχρι το δυτικό όριο του πεζοδρομίου της παραλιακής λεωφόρου «Ακτή Δυμαίων».

2. Τμήμα Γλαύκου - Ι. Ν. Αγίου Ανδρέα Ζ2 - Ζ29. Το προς την θάλασσα (δυτικό) όριο του πεζοδρομίου της παραλιακής λεωφόρου «Ακτή Δυμαίων» πλην των ευθύγραμμων τμημάτων Ζ5-Ζ6, Ζ14-Ζ15, Ζ17-Ζ18, Ζ19-Ζ20, Ζ21-Ζ22, Ζ23-Ζ24, Ζ25-Ζ26, Ζ27-Ζ28 στα οποία εντός της ζώνης περιλαμβάνονται και τμήματα των εσοχών της λεωφόρου.

3. Τμήμα Ι.Ν. Αγίου Ανδρέα - Ιχθυόσκαλας Ζ29-Ζ36.

Το υπάρχον μεταλλικό στηθαίο.

4. Τμήμα Ιχθυόσκαλας - Κτηρίου Υπηρεσιών Λιμένα Ζ36-Ζ37.

Ζ36-Ζ36' Άκρα στηθαίου - κιγκλιδώματος

Ζ36'-Ζ36'' Στηθαίο-κιγκλιδώμα

Ζ36''-Ζ37 Ευθύγραμμο τμήμα

5. Τμήμα κτηρίου Υπηρεσιών Λιμένα - οδού Νόρμαν Ζ37-Ζ45

Ζ37-Ζ39 Στηθαίο-κιγκλιδώμα

Ζ39-Ζ40 Ευθύγραμμο τμήμα

Ζ40-Ζ41 Στηθαίο-κιγκλιδώμα και ευθύγραμμη προέ-

κταση
Ζ41-Ζ42 Ευθύγραμμο τμήμα
Ζ42-Ζ42'-Ζ43 Στηθαίο - κιγκλιδώμα και ευθύγραμμη προέκταση

Ζ43-Ζ44 Ευθύγραμμη προέκταση της Ζ42-Ζ43 μέχρι τομή με το ευθύγραμμο τμήμα Ζ44-Ζ44'

Ζ44-Ζ44'-Ζ45 Στηθαίο-κιγκλιδώμα και ευθύγραμμη προέκταση.

6. Τμήμα οδού Νόρμαν - οδού Πέντε Πηγαδιών Ζ45-Ζ53.

Ζ45-Ζ46 Ευθύγραμμο τμήμα

Ζ46-Ζ53 Στηθαίο - κιγκλιδώμα

7. Τμήμα οδού Πέντε Πηγαδιών - Μειλίχου Ζ53-Ζ65. Το προς τη θάλασσα (δυτικό) όριο του πεζοδρομίου της οδού Ηρώων Πολυτεχνείου.

8. Προς Βορρά όριο Ζ65-Ζ66 Η αριστερή (νότια) όχθη του χειμάρρου Μειλίχου.

Το ευθύγραμμο τμήμα Ζ65-Ζ66 είναι κάθετο προς το διαμήκη άξονα του πεζοδρομίου και εκτείνεται μέχρι την γραμμή του αιγιαλού. Το σημείο Ζ65 είναι η τομή της Ζ65-Ζ66 με το όριο του προς τη θάλασσα πεζοδρομίου της οδού Ηρώων Πολυτεχνείου. το σημείο Ζ66 είναι η τομή της Ζ65-Ζ66 με της γραμμής του αιγιαλού.

Επισημαίνεται ότι εντός των άνω οριζομένων ορίων δεν περιλαμβάνονται ιδιωτικά κτήματα ή κτίσματα, ούτε κτήματα ανήκοντα σε Ν.Π.Δ.Δ. ή Ο.Τ.Α.


Από την απόφασή μας αυτή δεν προκαλείται δαπάνη στον Κρατικό Προϋπολογισμό.


Η παρούσα να δημοσιευθεί στην Εφημερίδα της Κυ-

βερνήσεως μαζί με την αριθμ. 5/1999 πράξη της Λιμ. Επιτροπής Πατρών και μία σειρά τοπογραφικών.

Πάτρα, 12 Μαρτίου 1999

Ο Γεν. Γραμματέας Περιφέρειας
ΚΩΣΤΑΣ Ν. ΠΑΠΑΔΗΜΗΤΡΙΟΥ

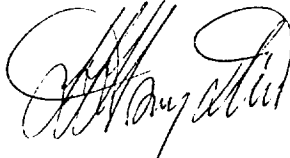ΕΡΓΟΔΟΤΗΣ :		ΛΙΜΕΝΙΚΟ ΤΑΜΕΙΟ ΠΑΤΡΩΝ	
Ε Ρ Γ Ο :		ΕΦΑΡΜΟΓΗ ΟΡΙΟΥ ΛΙΜΕΝΙΚΗΣ ΖΩΝΗΣ	
ΘΕΣΗ ΕΡΓΟΥ :		ΛΙΜΕΝΑΣ ΠΑΤΡΩΝ	
ΘΕΜΑ ΣΧΕΔΙΟΥ	ΠΙΝΑΚΑΣ ΣΤΥΝ/ΝΩΝ-ΕΞΑΣΦΑΛΗΣΕΙΣ		ΚΛΙΜΑΚΑ
ΜΕΛΕΤΗ	S.S.S.-K. ΓΡΑΦΕΙΟ ΜΕΛΕΤΩΝ ΣΤΕΛΙΟΣ ΣΤΑΜΑΤΙΟΥ - ΚΩΝΣΤΑΣ ΔΙΠΛ. ΤΟΠΟΓΡΑΦΟΣ ΜΗΧΑΝΙΚΟΣ		ΗΜΕΡΟΜΗΝΙΑ 22/12/98
Σ Φ Ρ Α Γ Ι Δ Α		Υ Π Ο Γ Ρ Α Φ Η	ΑΡ.ΣΧΕΔΙΟΥ
ΣΤΕΛΙΟΣ Σ. ΣΤΑΜΑΤΙΟΥ - ΚΩΝΣΤΑΣ ΔΙΠΛ. ΑΓΡΟΝΟΜΟΣ-ΤΟΠΟΓΡΑΦΟΣ ΜΗΧΑΝΙΚΟΣ ΠΟΛΥΤΕΧΝΙΚΗΣ ΣΧΟΛΗΣ Α.Π.Θ. ΜΕΛΟΣ Τ.Ε.Ε. ΑΡΙΘΜΟΣ ΜΗΤΡΩΟΥ 46539 ΜΠΕΚΙΡΗ 25 - ΠΑΡΑΛΙΑ ΠΑΤΡΩΝ - ΤΗΛ. 520655			ΕΦ-1
ΠΑΡΑΤΗΡΗΣΕΙΣ :			
<div style="border: 2px solid black; padding: 5px; display: inline-block;"> ΕΘΝΙΚΟ ΤΥΠΟΓΡΑΦΕΙΟ Για τεχνικούς λόγους στο σχεδιάγραμμα έγινε σμίκρυνση κατά ποσοστό 100 % </div>			

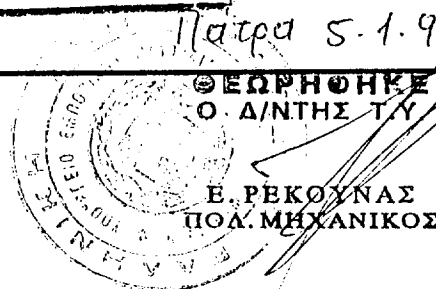

Π Ι Ν Α Κ Α Σ Σ Υ Ν Τ Ε Τ Α Γ Μ Ε Ν Ω Ν
Σ Η Μ Ε Ι Ω Ν Λ Ι Μ Ε Ν Ι Κ Η Σ Ζ Ω Ν Η Σ
Π Α Τ Ρ Ω Ν

ΕΛΛΕΙΨΟΕΙΔΕΣ... = BESSEL
ΠΡΟΒ. ΣΥΣΤΗΜΑ... = HATT (Κ.Φ.Χ. "ΠΑΤΡΑΙ")
ΑΦΕΤ. ΜΕΤΡ. ΥΨΟΜ... = Μ.Σ.Θ.

ΑΡΙΘΜΟΣ ΣΗΜΕΙΟΥ	X - ΣΥΝ/ΝΗ (m)	Y - ΣΥΝ/ΝΗ (m)	ΥΨΟΜΕΤΡΟ (m)
Z1	21837.400	-3797.700	
Z2	21931.030	-3834.030	
Z3	21954.810	-3765.250	
Z4	22061.960	-3311.900	
Z5	22083.060	-3208.740	
Z6	22090.700	-3168.710	
Z7	22127.730	-2943.900	
Z8	22136.910	-2913.210	
Z9	22145.440	-2890.710	
Z10	22159.350	-2865.800	
Z11	22171.500	-2847.120	
Z12	22227.980	-2759.850	
Z13	22242.490	-2729.750	
Z14	22250.250	-2710.050	
Z15	22265.060	-2672.360	
Z16	22333.130	-2464.220	
Z17	22350.110	-2394.640	
Z18	22359.810	-2353.420	
Z19	22368.410	-2316.320	
Z20	22387.920	-2234.020	
Z21	22405.790	-2151.170	
Z22	22424.040	-2038.090	
Z23	22435.670	-1965.190	
Z24	22442.600	-1920.790	
Z25	22518.300	-1425.890	
Z26	22524.940	-1380.800	
Z27	22530.960	-1343.120	
Z28	22544.930	-1259.520	
Z29	22592.050	-938.130	
Z30	22589.220	-937.040	
Z31	22582.890	-910.850	
Z32	22580.230	-888.200	
Z33	22580.170	-869.200	
Z34	22583.830	-835.210	
Z35	22603.210	-765.860	
Z36	22628.340	-714.460	
Z36'	22670.740	-679.150	
Z36''	22803.550	-575.690	
Z37	22932.290	-475.960	
Z38	22956.120	-459.510	
Z39	22980.540	-446.120	
Z40	22986.100	-443.090	
Z41	23061.640	-401.850	
Z42	23072.230	-392.700	
Z42'	23102.480	-362.440	
Z43	23226.290	-238.540	
Z44	23426.630	-38.070	
Z44'	23442.300	32.710	
Z45	23508.190	330.390	
Z46	23560.200	455.030	
Z47	23575.750	493.040	
Z48	23576.430	496.210	
Z49	23616.600	686.970	
Z50	23610.380	723.310	
Z51	23612.750	731.400	
Z52	23621.690	785.390	
Z53	23655.880	996.350	
Z54	23661.740	1041.920	
Z55	23708.800	1415.900	
Z56	23709.660	1428.300	
Z57	23710.390	1458.210	
Z58	23709.910	1550.360	
Z59	23707.770	1749.300	
Z60	23707.670	1757.760	
Z61	23707.160	1808.640	
Z62	23707.070	1817.760	
Z63	23706.930	1829.240	
Z64	23705.130	2019.400	
Z65	23707.380	2063.970	
Z66	23681.960	2065.250	


ΕΘΝΙΚΟ ΤΥΠΟΓΡΑΦΕΙΟ
Για τεχνικούς λόγους στο σχεδιάγραμμα
έγινε σμίκρυνση κατά ποσοστό 85%


Π Ι Ν Α Κ Α Σ Σ Υ Ν Τ Ε Τ Α Γ Μ Ε Ν Ω Ν
Σ Η Μ Ε Ι Ω Ν Λ Ι Μ Ε Ν Ι Κ Η Σ Ζ Ω Ν Η Σ
Π Α Τ Ρ Ω Ν


ΕΛΛΕΙΨΟΕΙΔΕΣ... = GRS 80
ΠΡΟΒ. ΣΥΣΤΗΜΑ... = ΕΓΣΑ '87
ΑΦΕΤ. ΜΕΤΡ. ΥΨΟΜ... = Μ.Σ.Θ.


ΑΡΙΘΜΟΣ ΣΗΜΕΙΟΥ	X - ΣΥΝ/ΝΗ (m)	Y - ΣΥΝ/ΝΗ (m)	ΥΨΟΜΕΤΡΟ (m)
Z1	300047.258	4232013.038	
Z2	300139.870	4231974.155	
Z3	300165.527	4232042.266	
Z4	300285.067	4232492.567	
Z5	300308.987	4232595.123	
Z6	300317.722	4232634.934	
Z7	300360.900	4232858.672	
Z8	300370.918	4232889.103	
Z9	300380.062	4232911.364	
Z10	300394.651	4232935.887	
Z11	300407.310	4232954.229	
Z12	300466.166	4233039.930	
Z13	300481.497	4233069.625	
Z14	300489.795	4233089.108	
Z15	300505.634	4233126.383	
Z16	300579.388	4233332.606	
Z17	300598.270	4233401.703	
Z18	300609.097	4233442.647	
Z19	300618.711	4233479.502	
Z20	300640.470	4233561.246	
Z21	300660.606	4233643.586	
Z22	300681.949	4233756.137	
Z23	300695.573	4233828.699	
Z24	300703.718	4233872.898	
Z25	300792.958	4234365.597	
Z26	300800.832	4234410.494	
Z27	300807.882	4234447.999	
Z28	300824.140	4234531.195	
Z29	300880.054	4234851.211	
Z30	300877.255	4234852.379	
Z31	300871.644	4234878.735	
Z32	300869.605	4234901.452	
Z33	300870.066	4234920.449	
Z34	300874.656	4234954.330	
Z35	300895.932	4235023.131	
Z36	300922.464	4235073.830	
Z36	300965.821	4235107.969	
Z36	301101.432	4235207.765	
Z37	301232.873	4235303.944	
Z38	301257.148	4235319.737	
Z39	301281.928	4235332.454	
Z40	301287.570	4235335.331	
Z41	301364.221	4235374.492	
Z42	301375.059	4235383.349	
Z42	301406.131	4235412.773	
Z43	301533.305	4235533.250	
Z44	301739.088	4235728.180	
Z44	301756.694	4235798.512	
Z45	301830.725	4236094.309	
Z46	301886.138	4236217.492	
Z47	301902.726	4236255.066	
Z48	301903.493	4236258.216	
Z49	301948.881	4236447.826	
Z50	301943.659	4236484.326	
Z51	301946.250	4236492.349	
Z52	301956.668	4236546.080	
Z53	301996.632	4236756.048	
Z54	302003.739	4236801.445	
Z55	302061.039	4237174.037	
Z56	302062.239	4237186.410	
Z57	302063.788	4237216.292	
Z58	302065.835	4237308.431	
Z59	302069.149	4237507.377	
Z60	302069.281	4237515.837	
Z61	302070.166	4237566.718	
Z62	302070.326	4237575.838	
Z63	302070.501	4237587.319	
Z64	302073.915	4237777.478	
Z65	302077.386	4237821.974	
Z66	302052.008	4237823.950	


ΕΘΝΙΚΟ ΤΥΠΟΓΡΑΦΕΙΟ
Για τεχνικούς λόγους στο σχεδιάγραμμα
έγινε σμίκρυνση κατά ποσοστό 50%

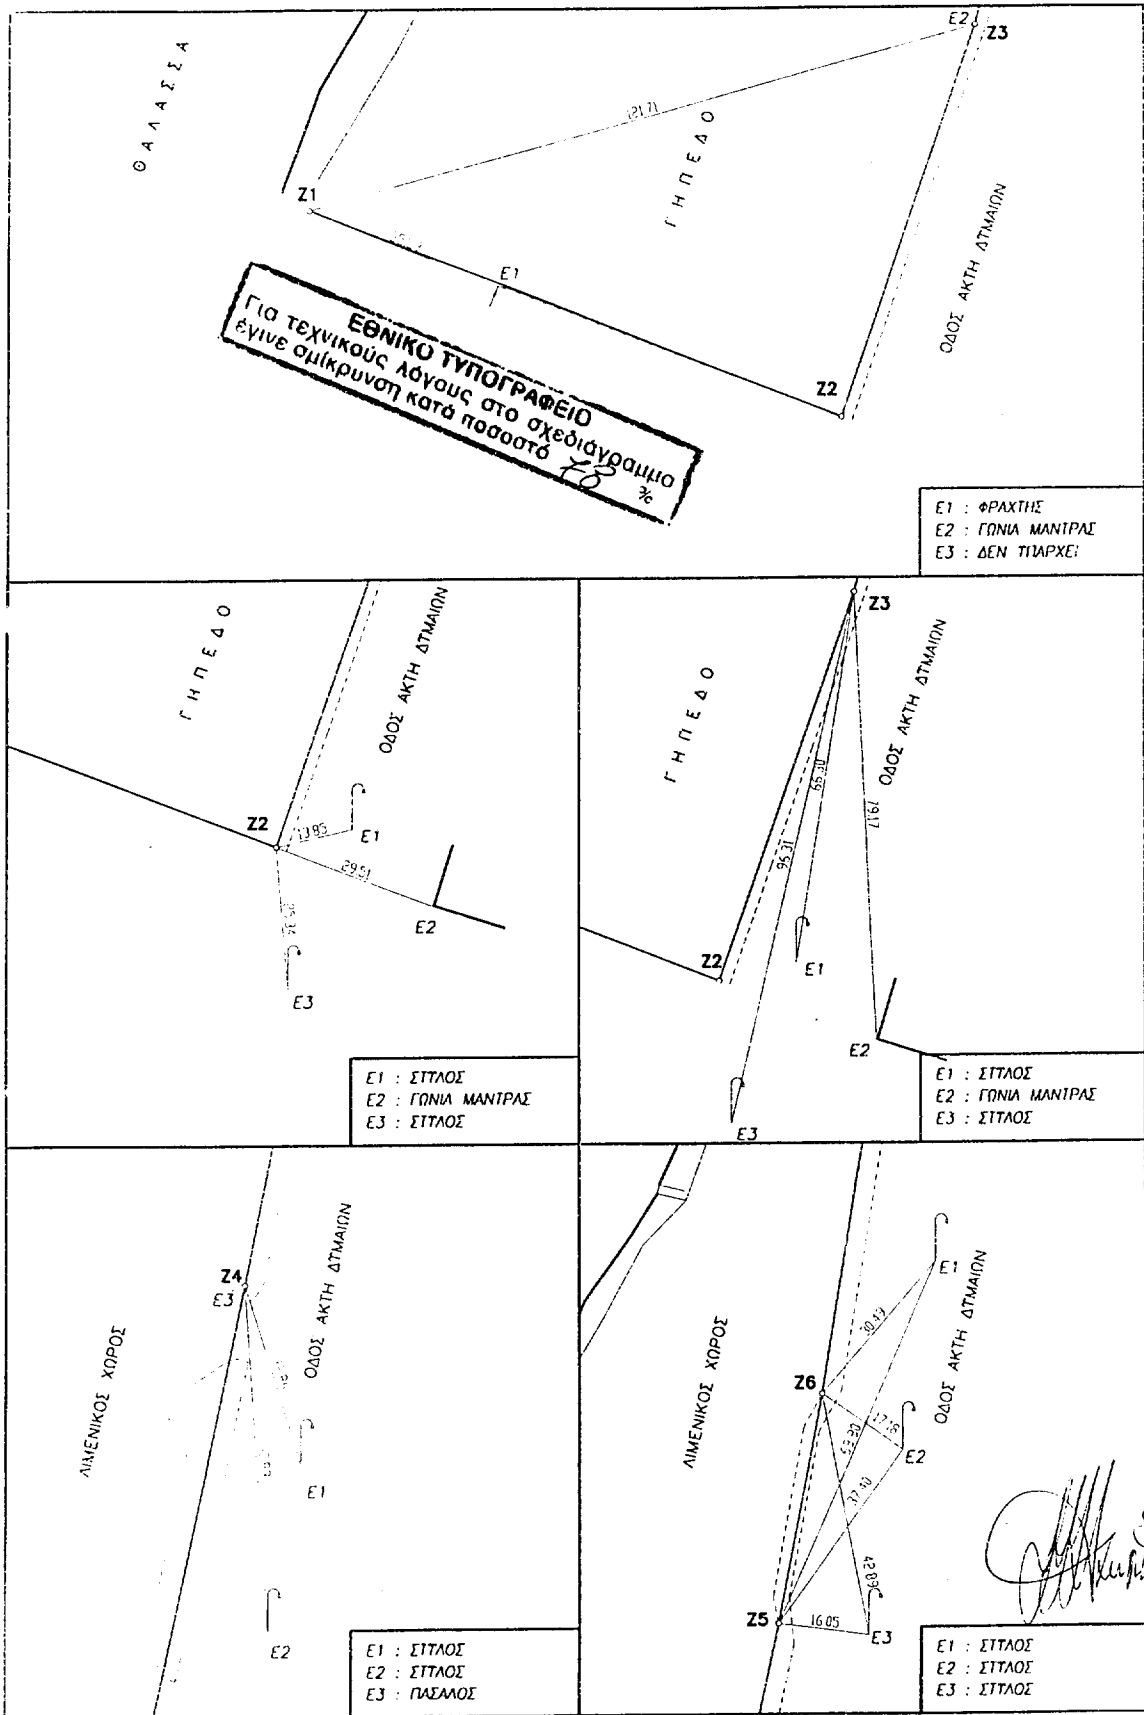


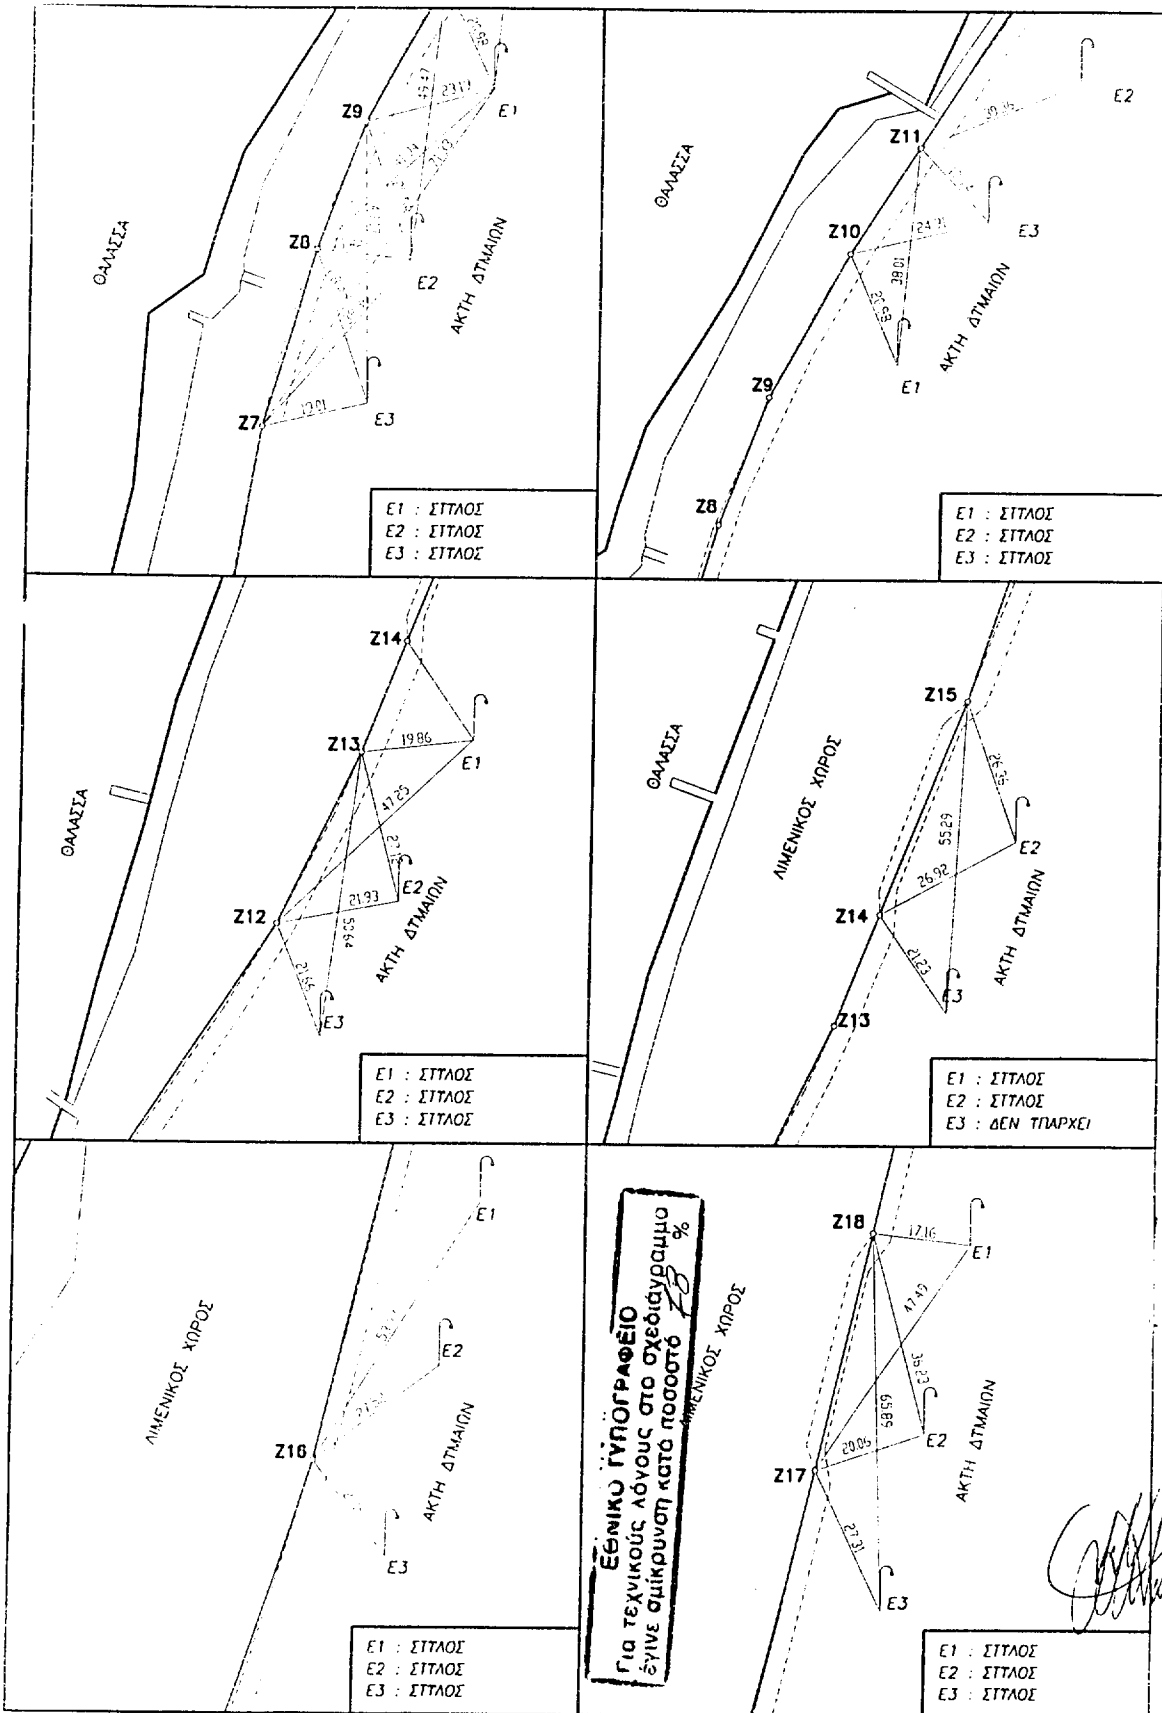


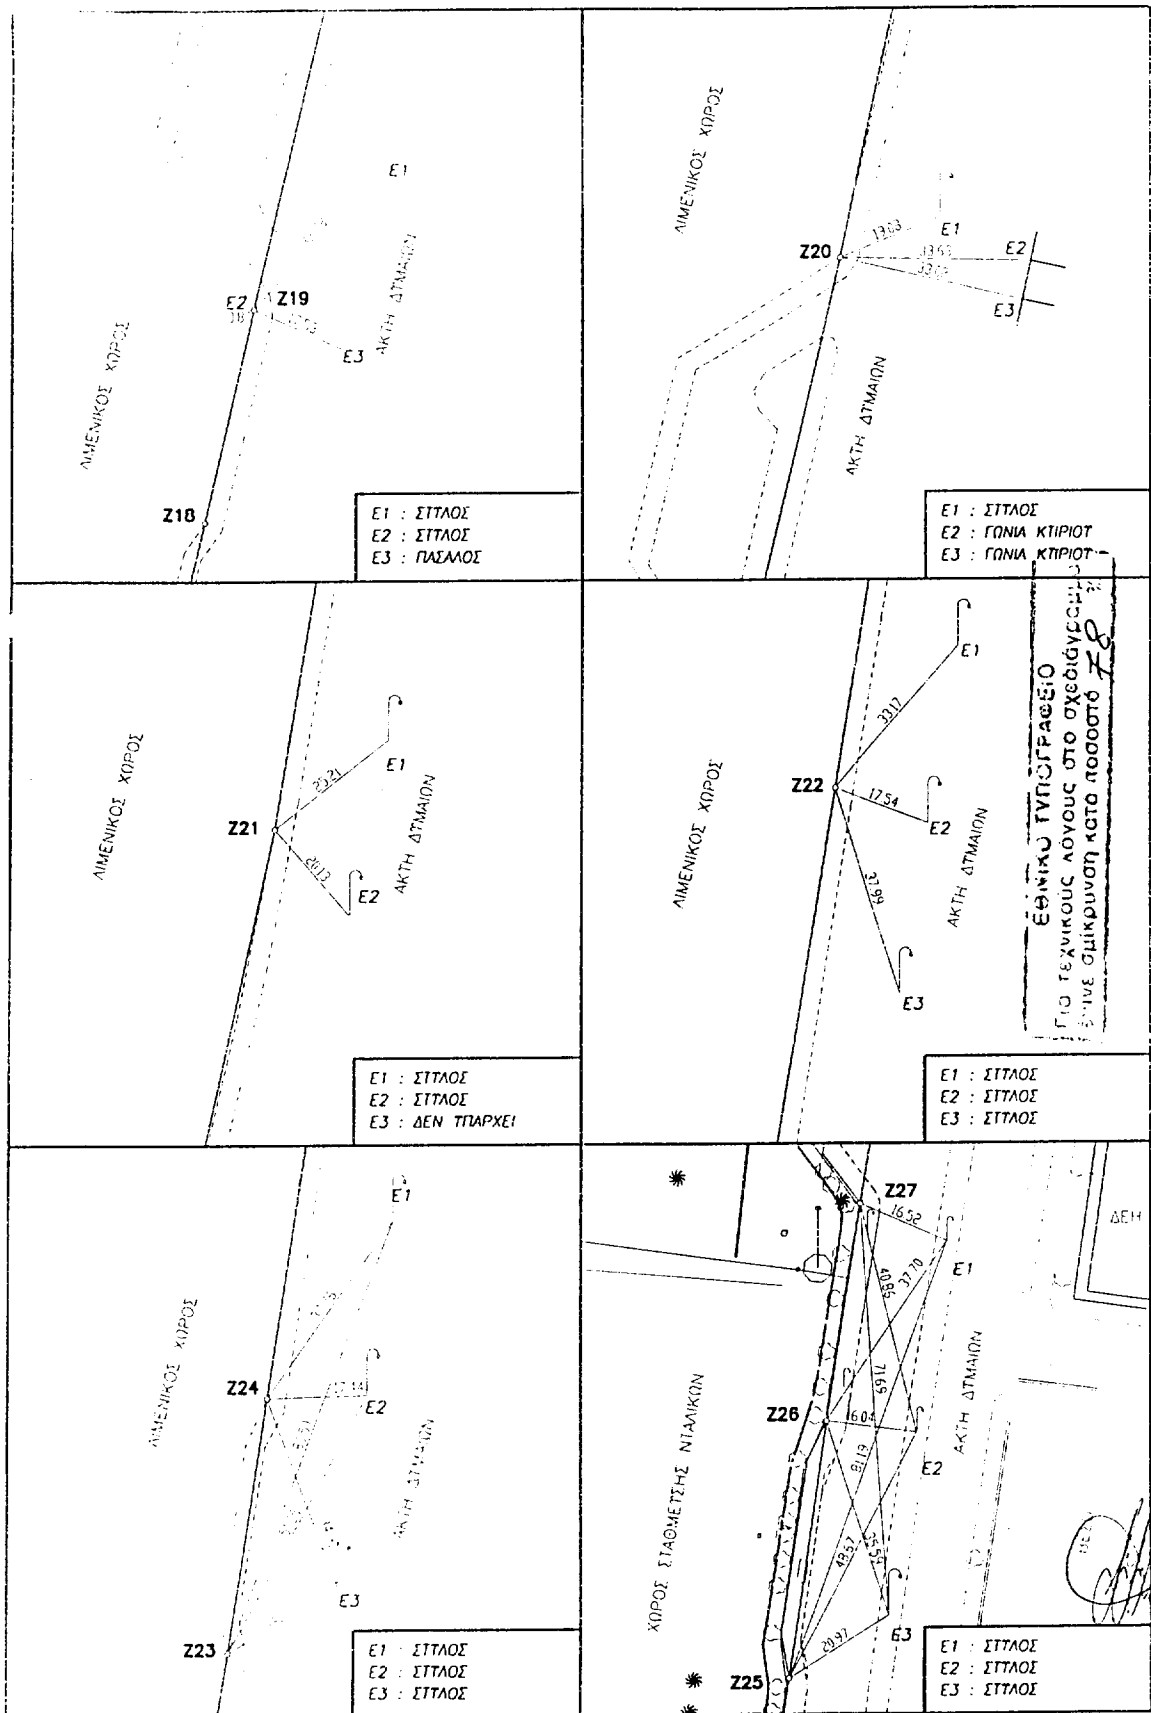

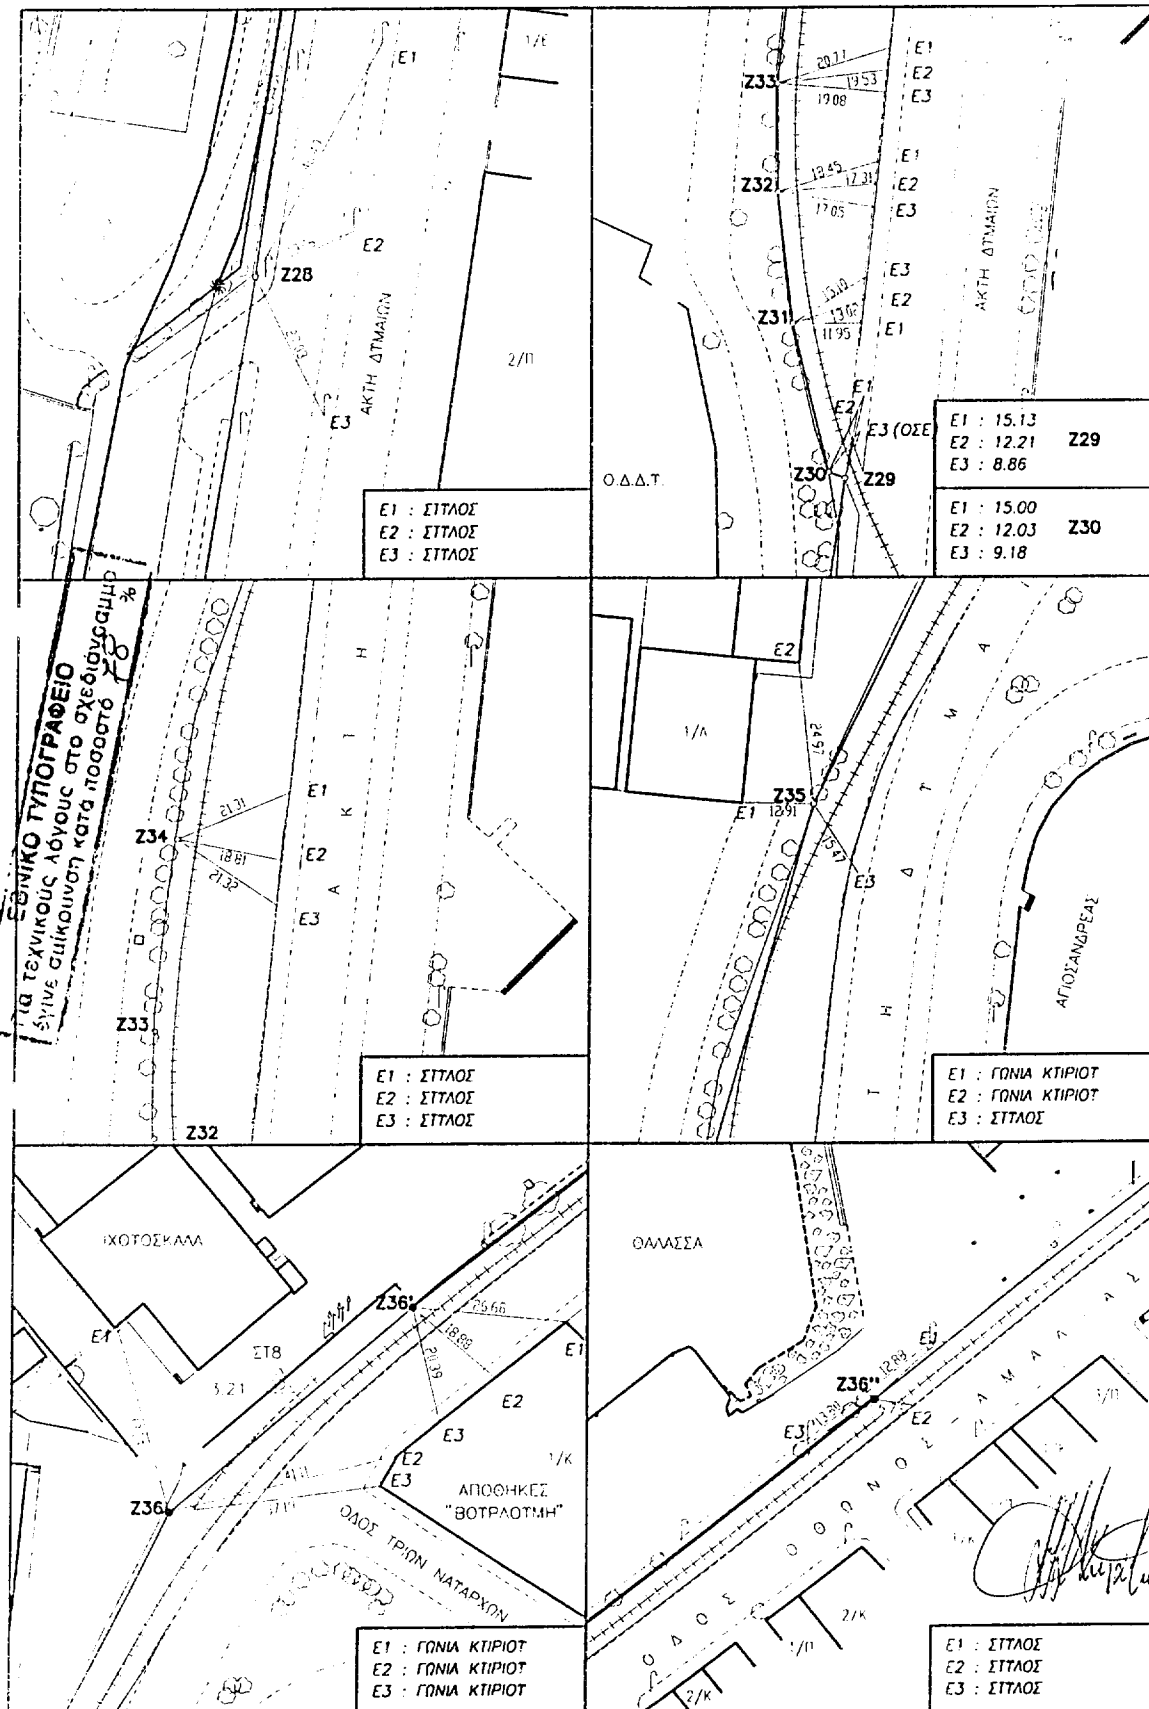

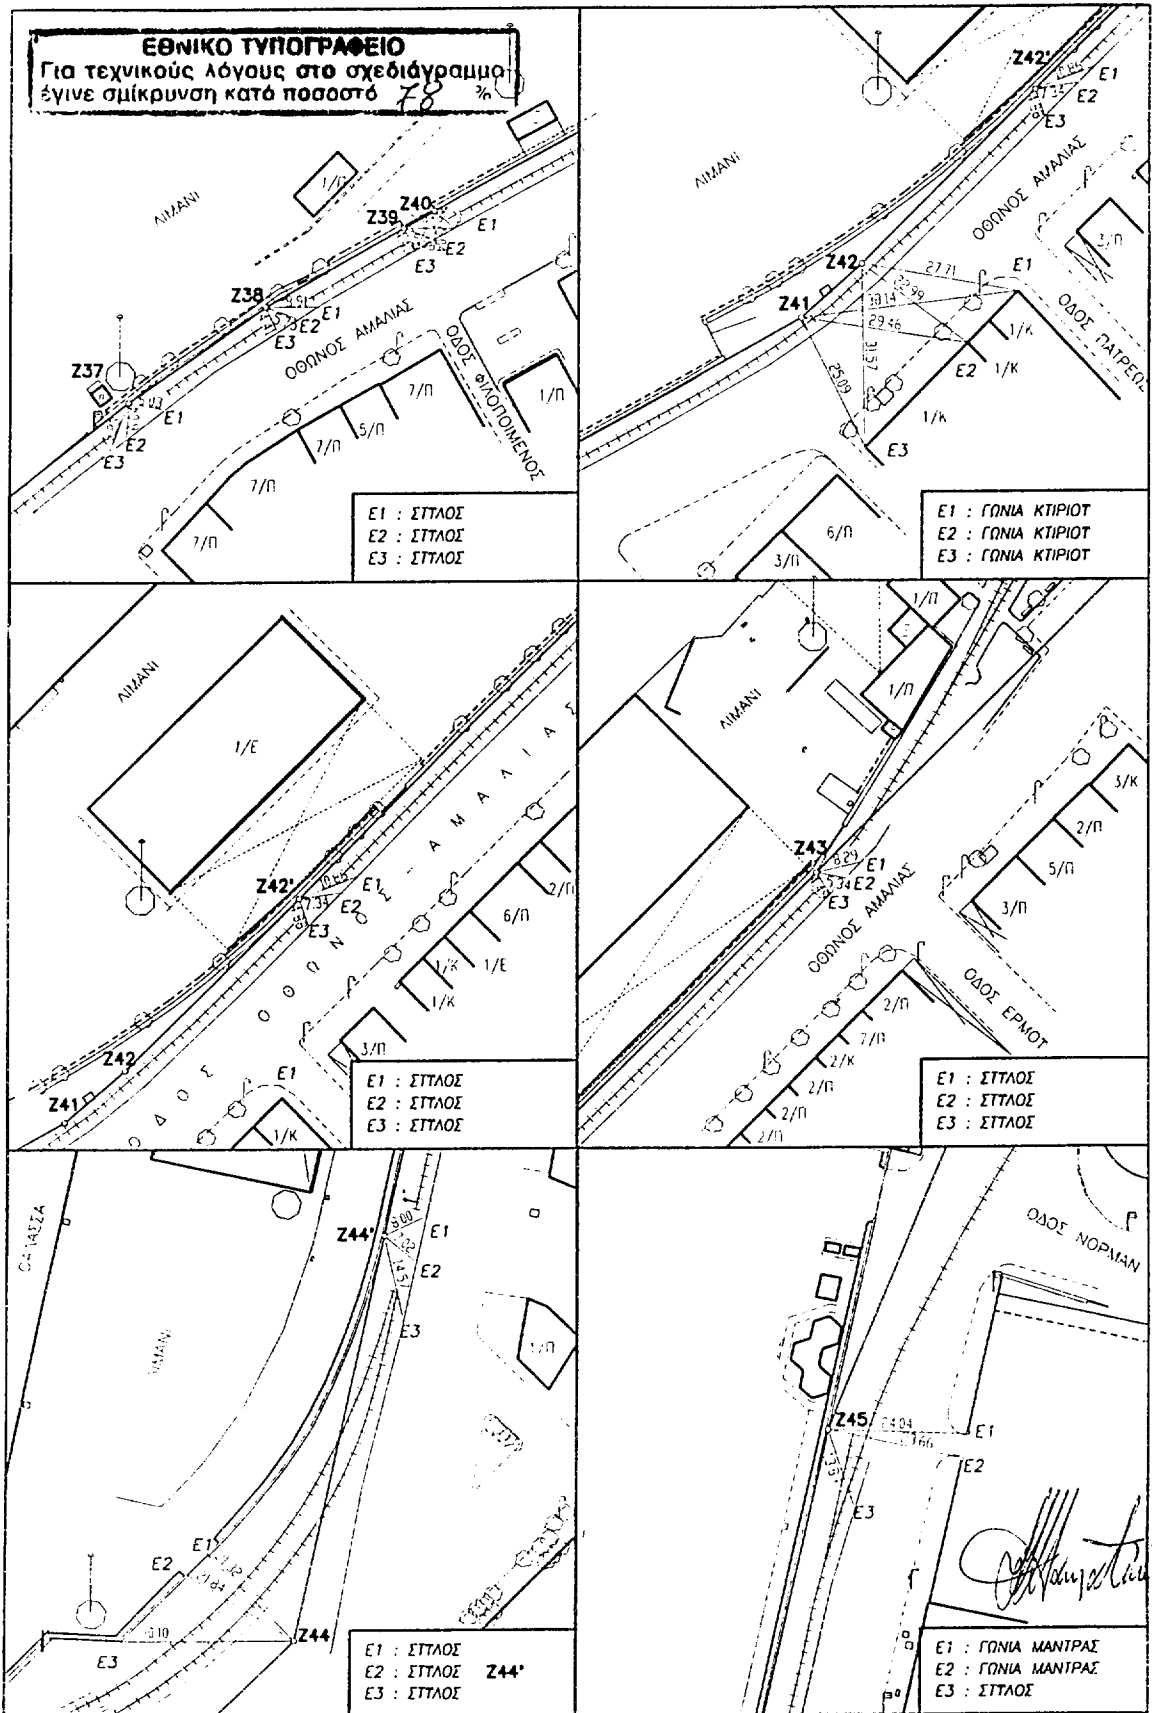

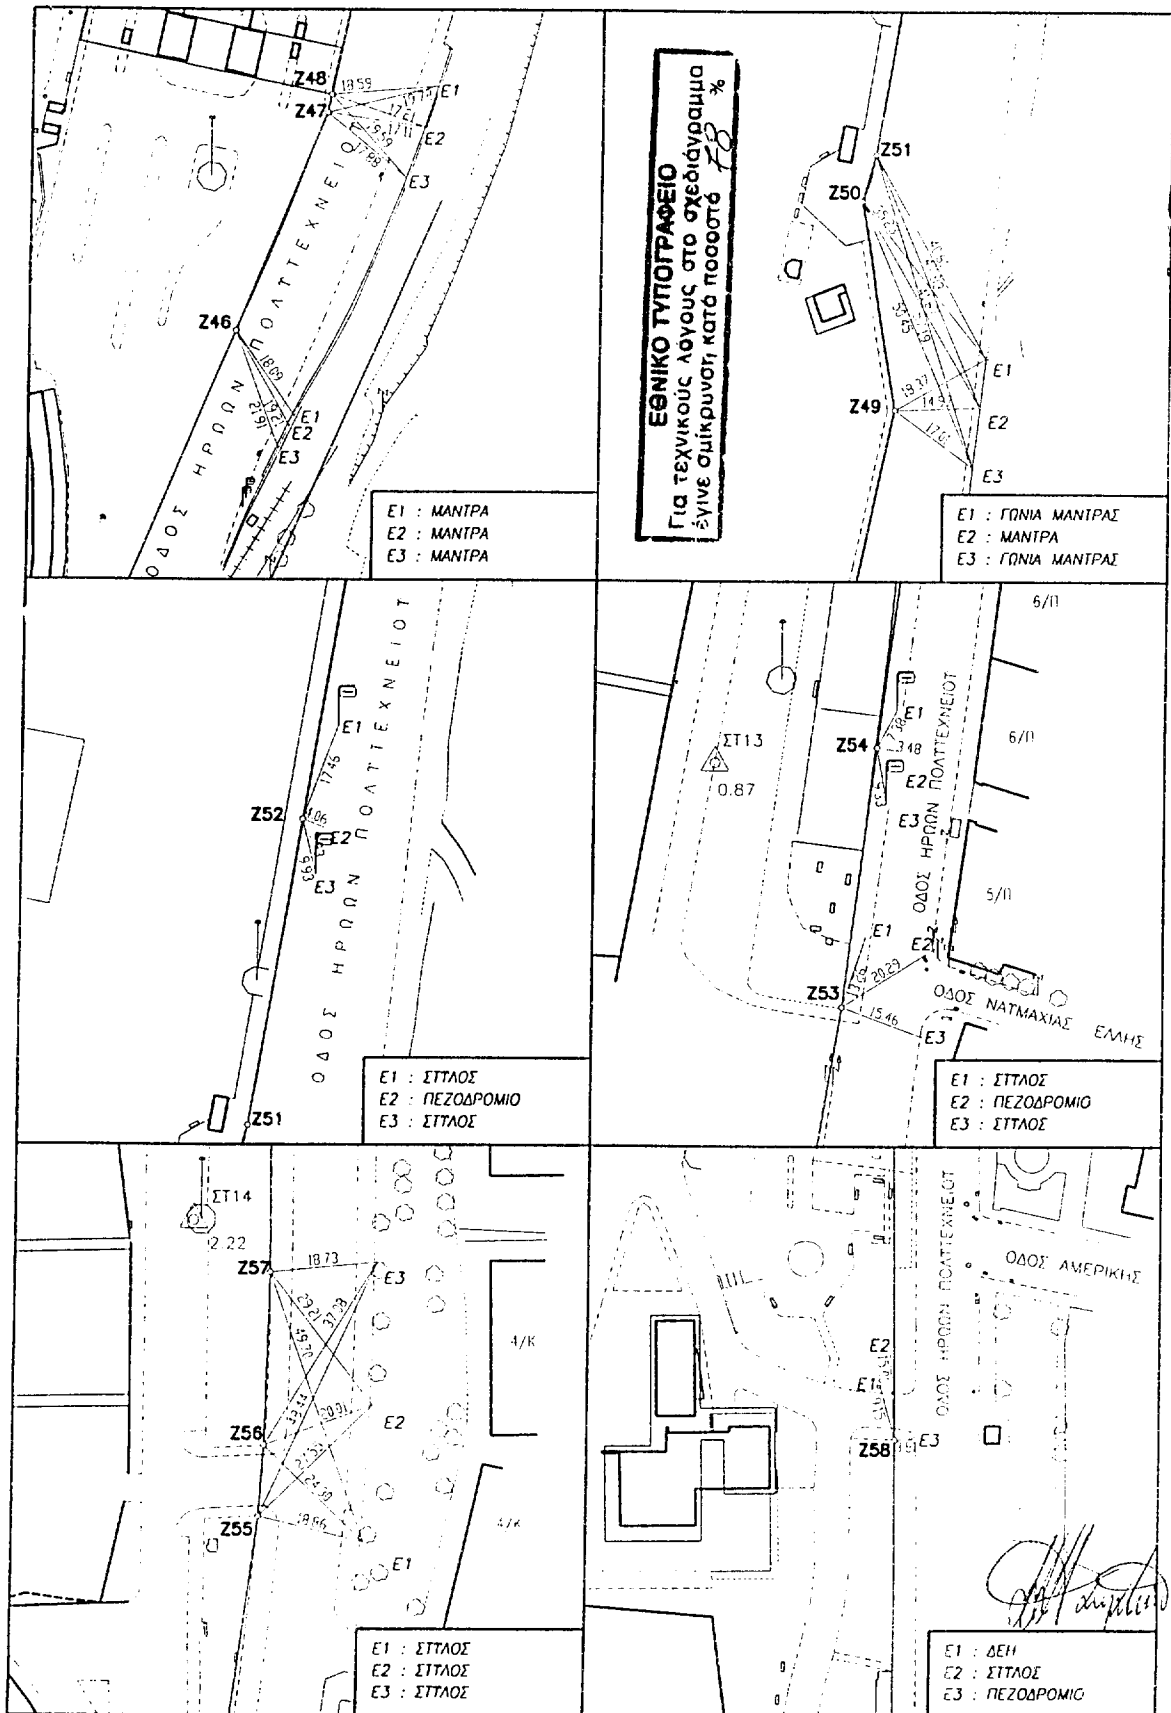

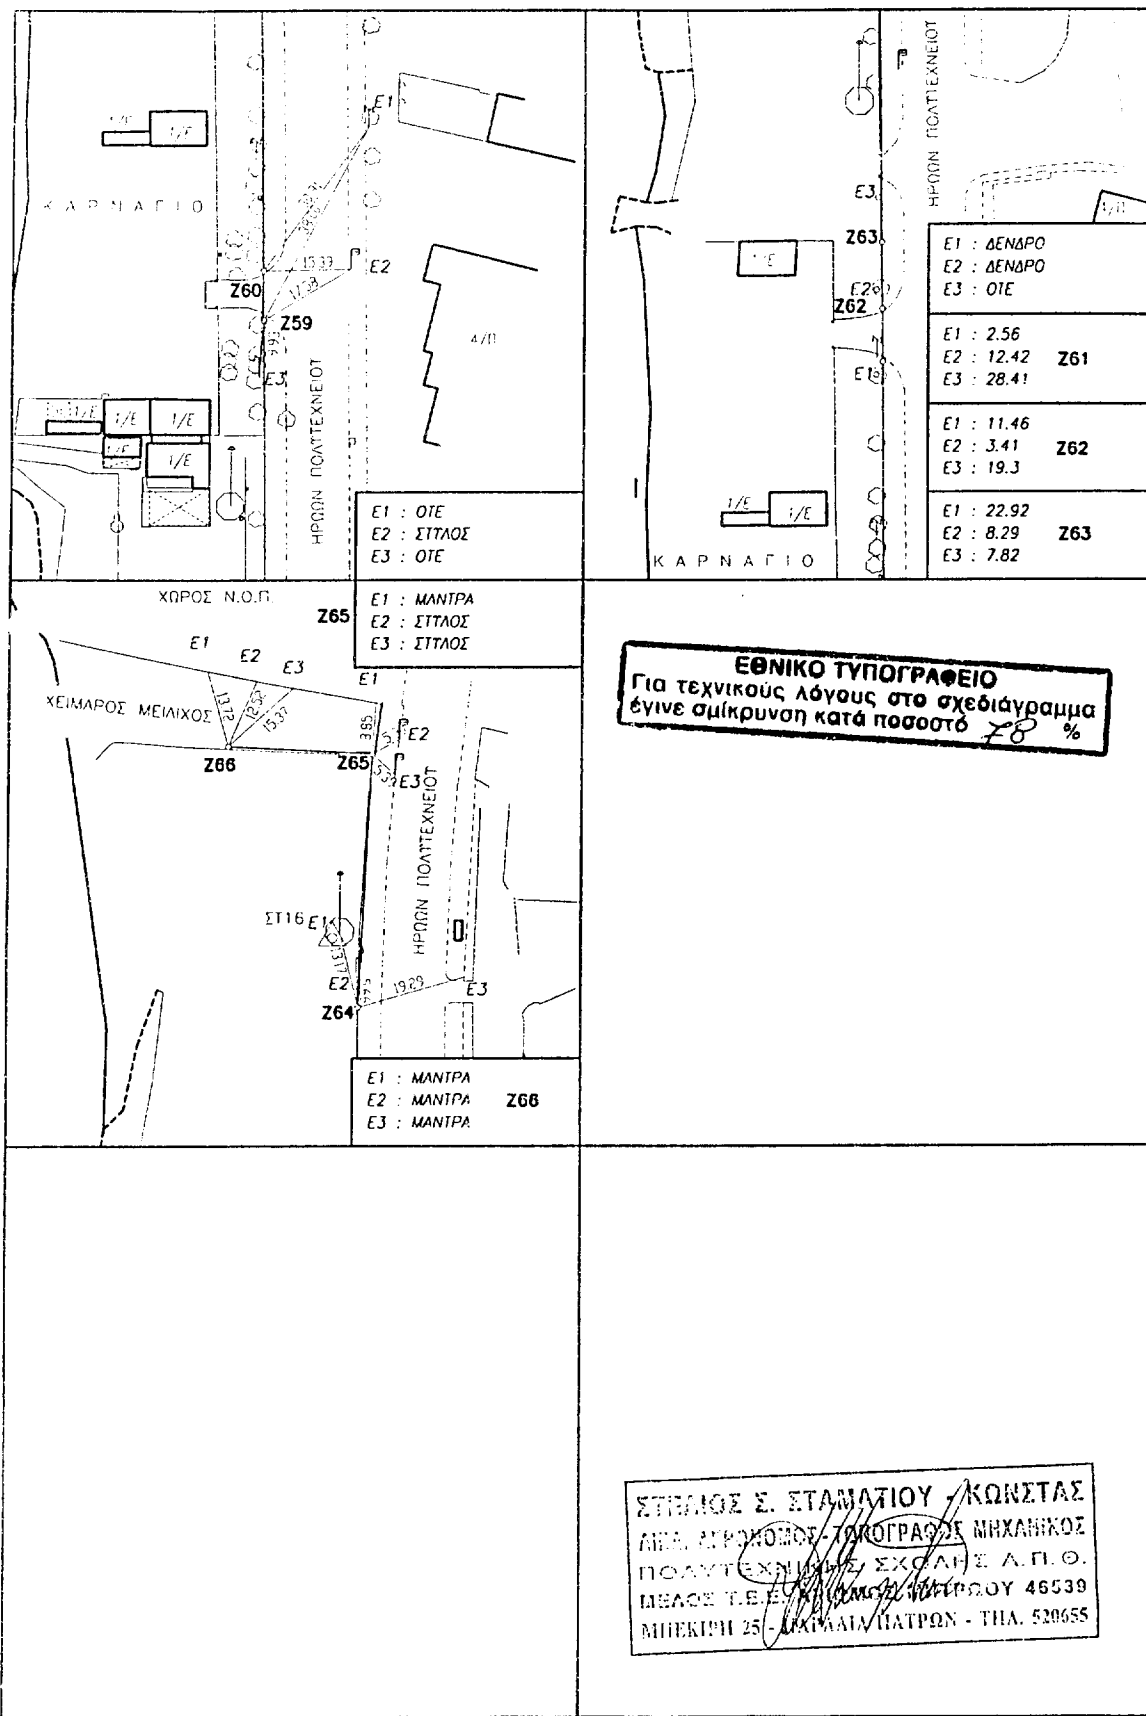

E1 : ΟΤΕ
E2 : ΣΤΥΛΟΣ
E3 : ΟΤΕ


E1 : ΔΕΝΔΡΟ E2 : ΔΕΝΔΡΟ E3 : ΟΤΕ	
E1 : 2.56 E2 : 12.42 E3 : 28.41	Z61
E1 : 11.46 E2 : 3.41 E3 : 19.3	Z62
E1 : 22.92 E2 : 8.29 E3 : 7.82	Z63


E1 : ΜΑΝΤΡΑ
E2 : ΣΤΥΛΟΣ
E3 : ΣΤΥΛΟΣ


ΕΘΝΙΚΟ ΤΥΠΟΓΡΑΦΕΙΟ
Για τεχνικούς λόγους στο σχεδιάγραμμα έγινε σμίκρυνση κατά ποσοστό 78 %

E1 : ΜΑΝΤΡΑ
E2 : ΜΑΝΤΡΑ
E3 : ΜΑΝΤΡΑ

ΜΗΕΚΙΝΗ 25 - ΑΙΧΜΑΛΙΝΑΤΡΩΝ - ΤΗΛ. 520655

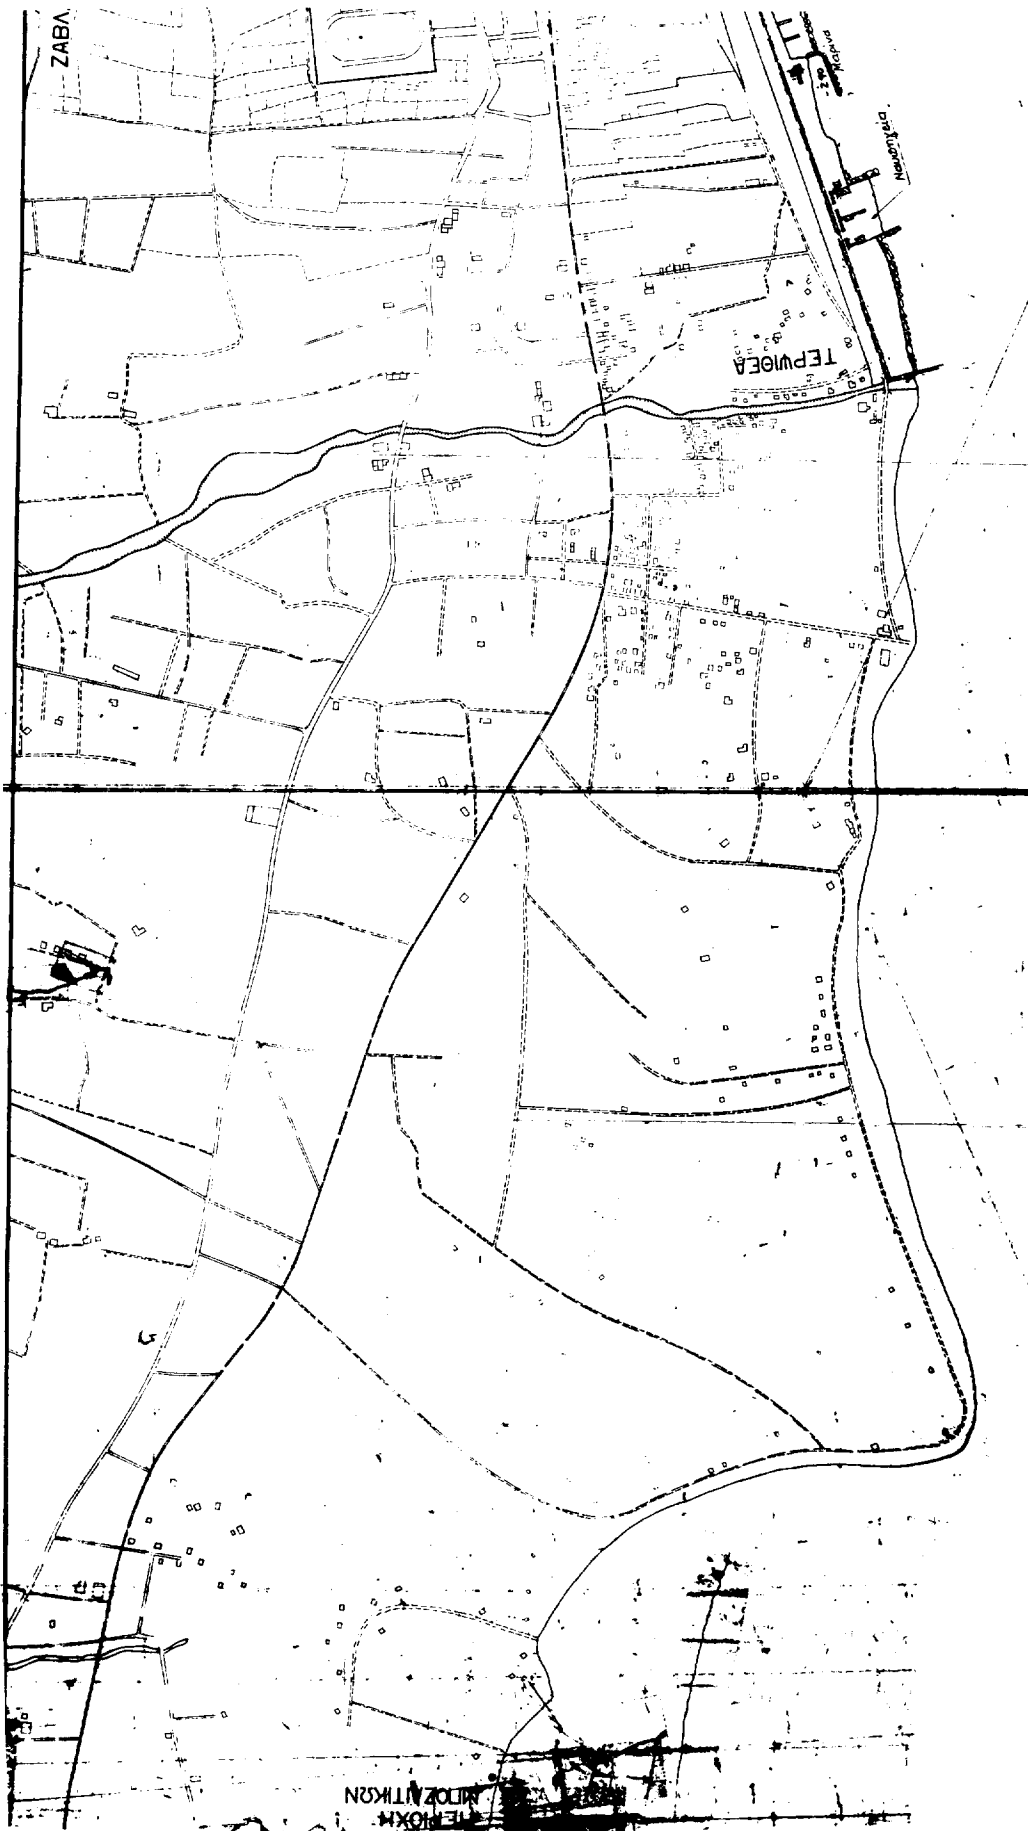

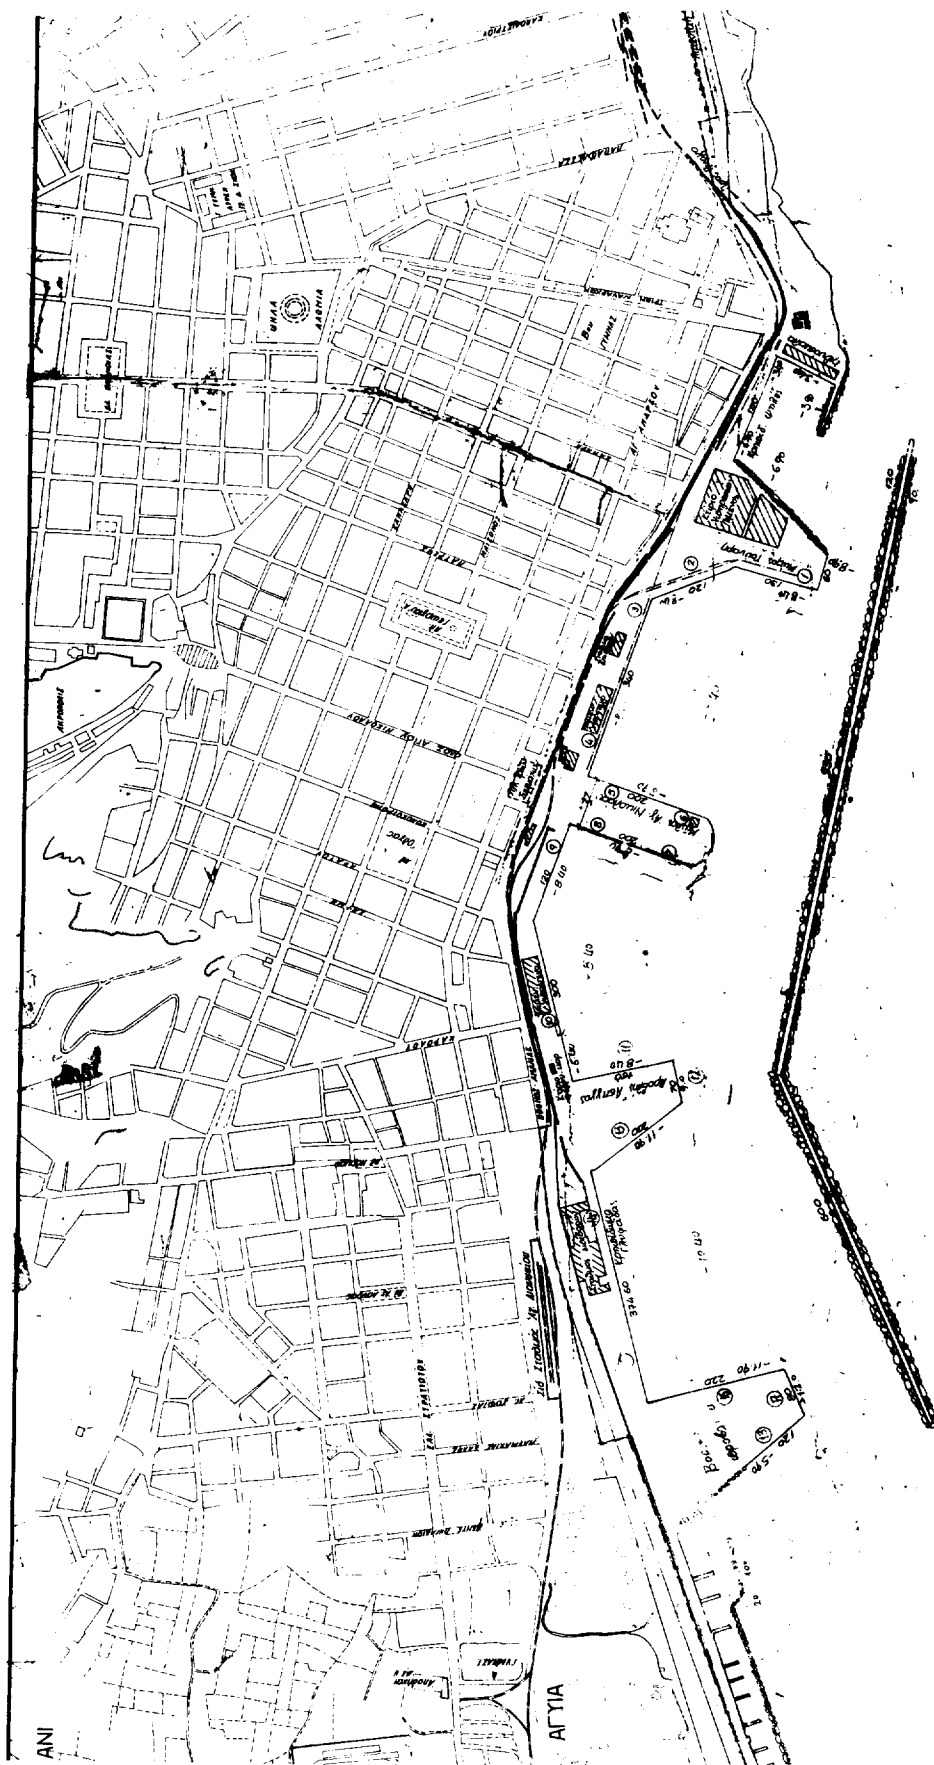

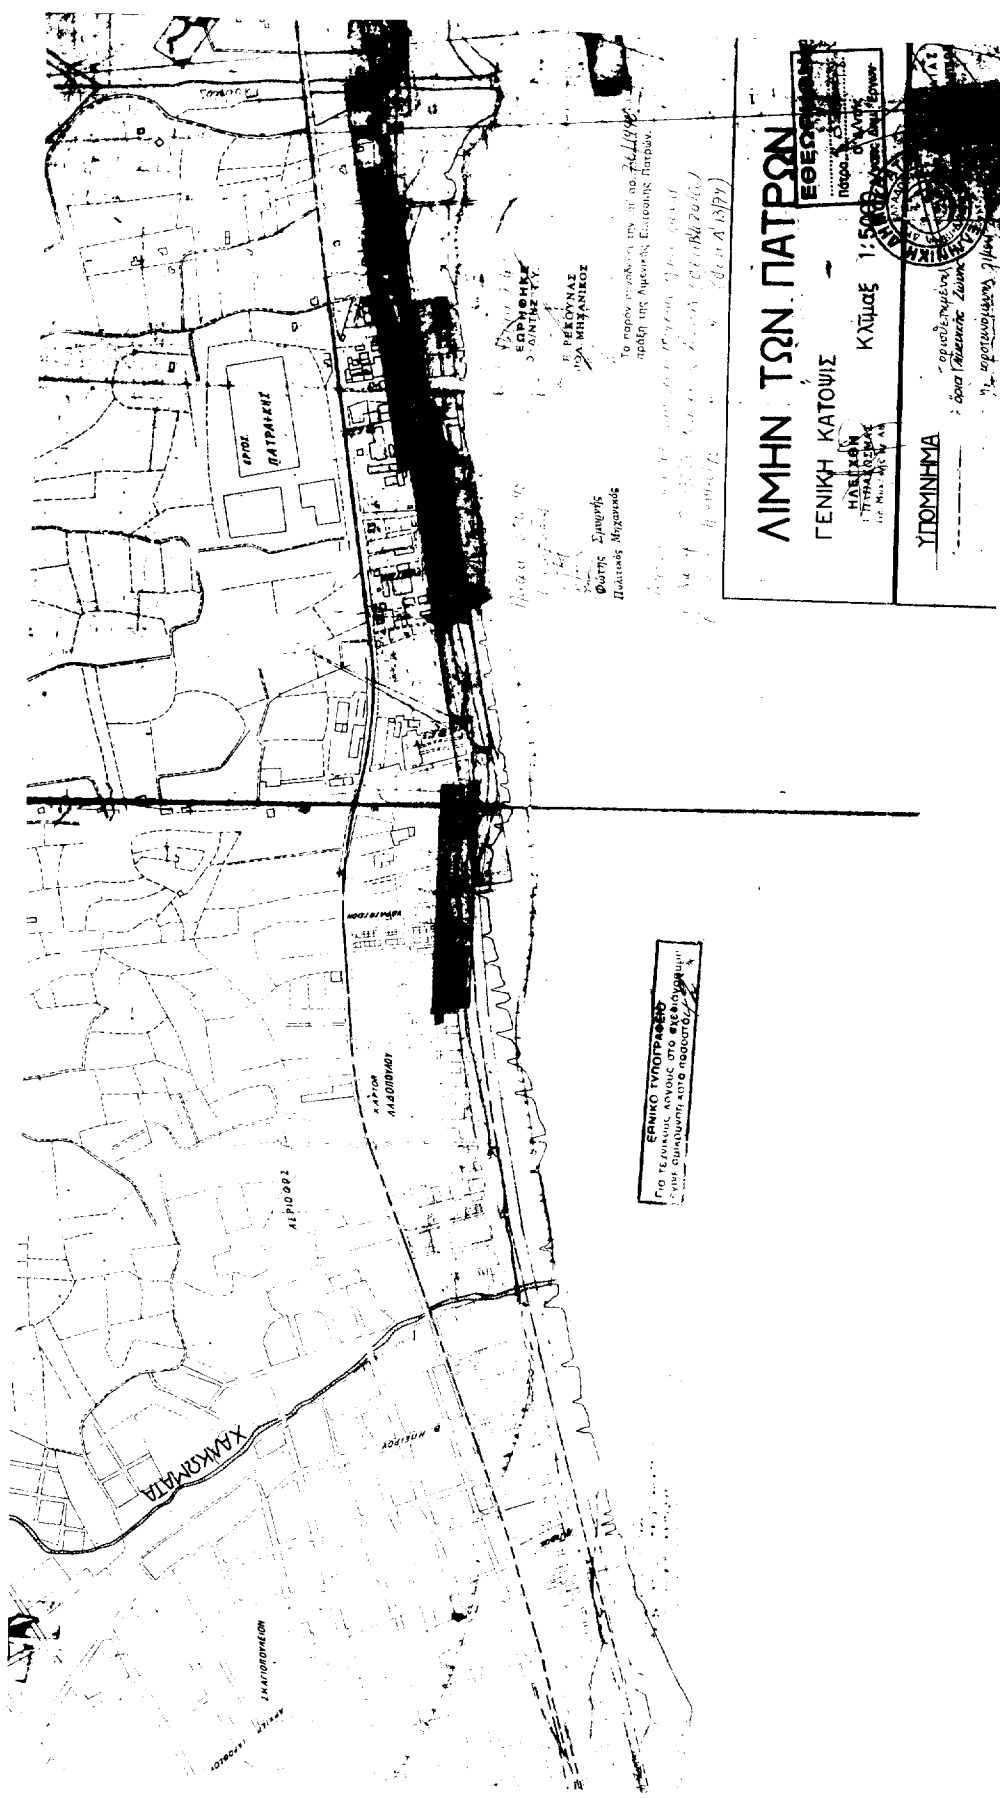



Το παρόν σχέδιο είναι επί του 70/1990

Φώτης Σμαγρίλης


ΛΙΜΗΝ ΤΩΝ ΠΑΤΡΩΝ
ΓΕΝΙΚΗ ΚΑΤΩΣΙΣ


ΕΘΕΣ








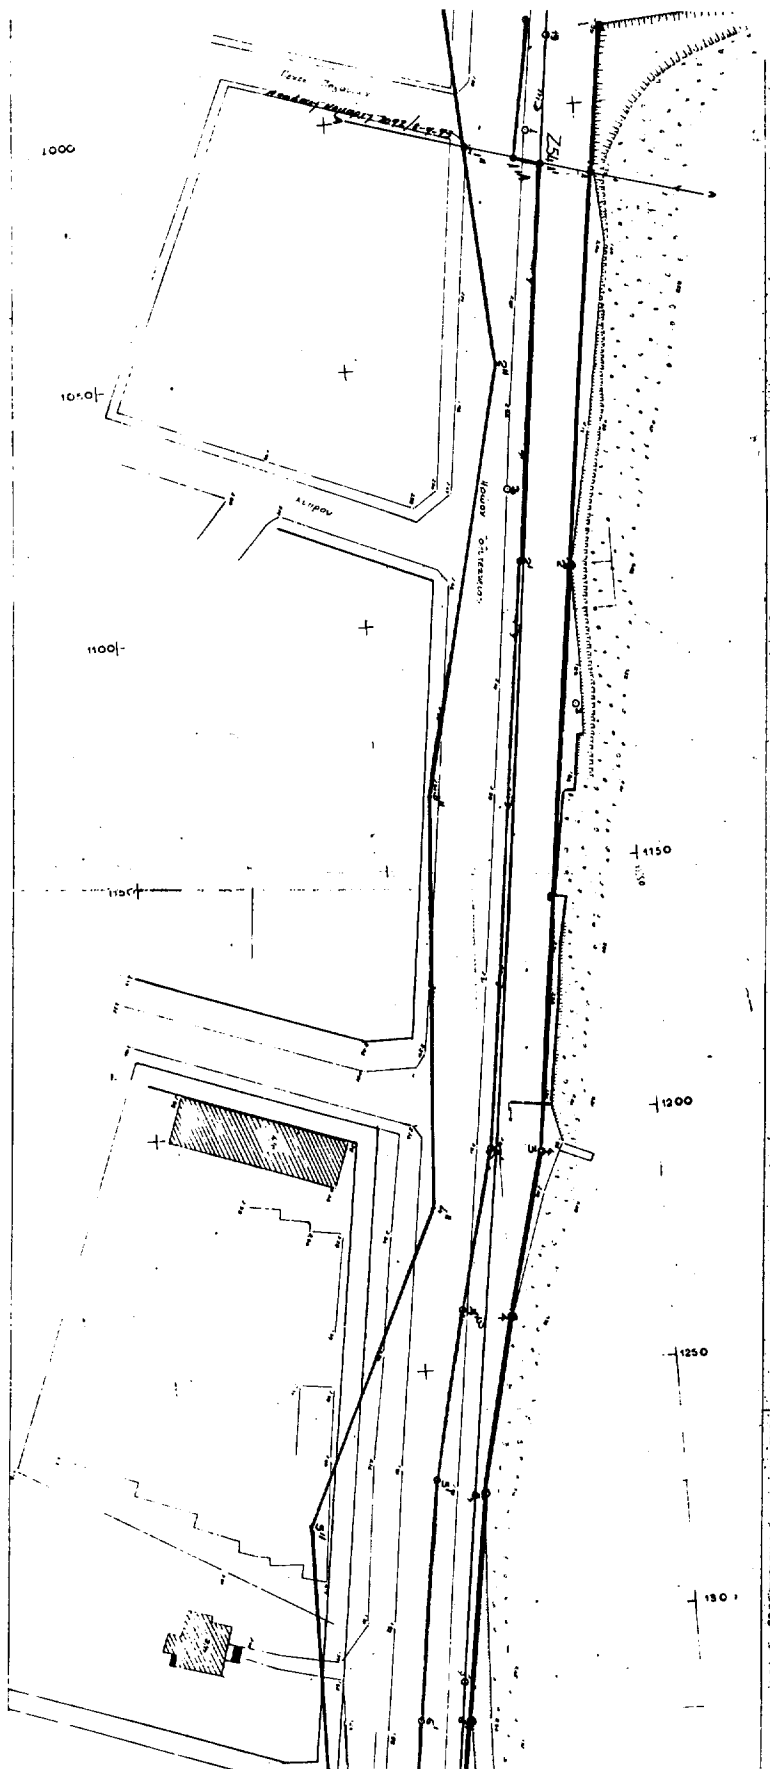


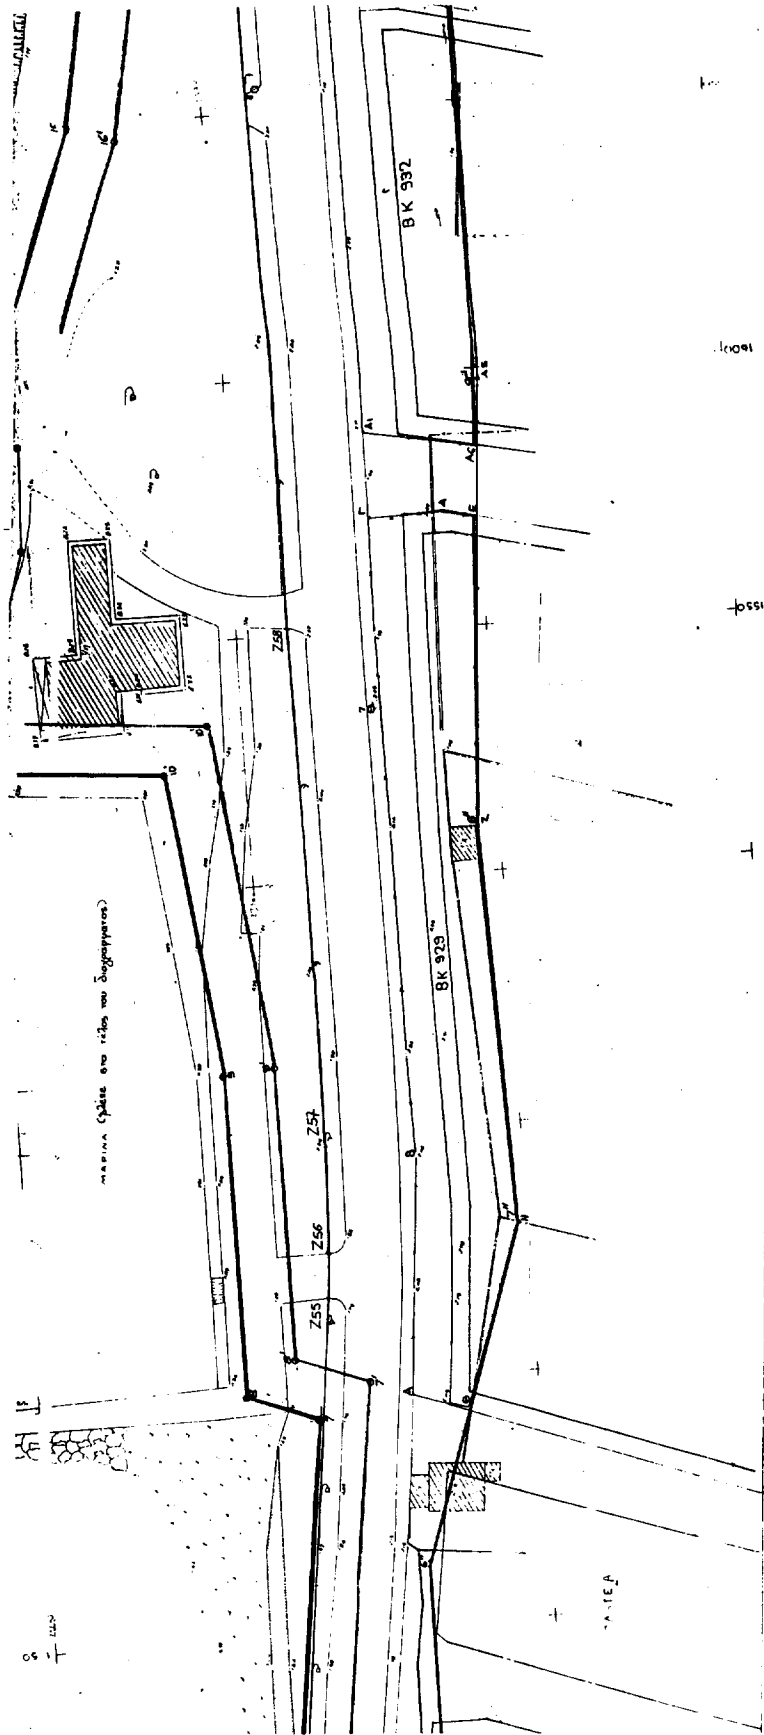

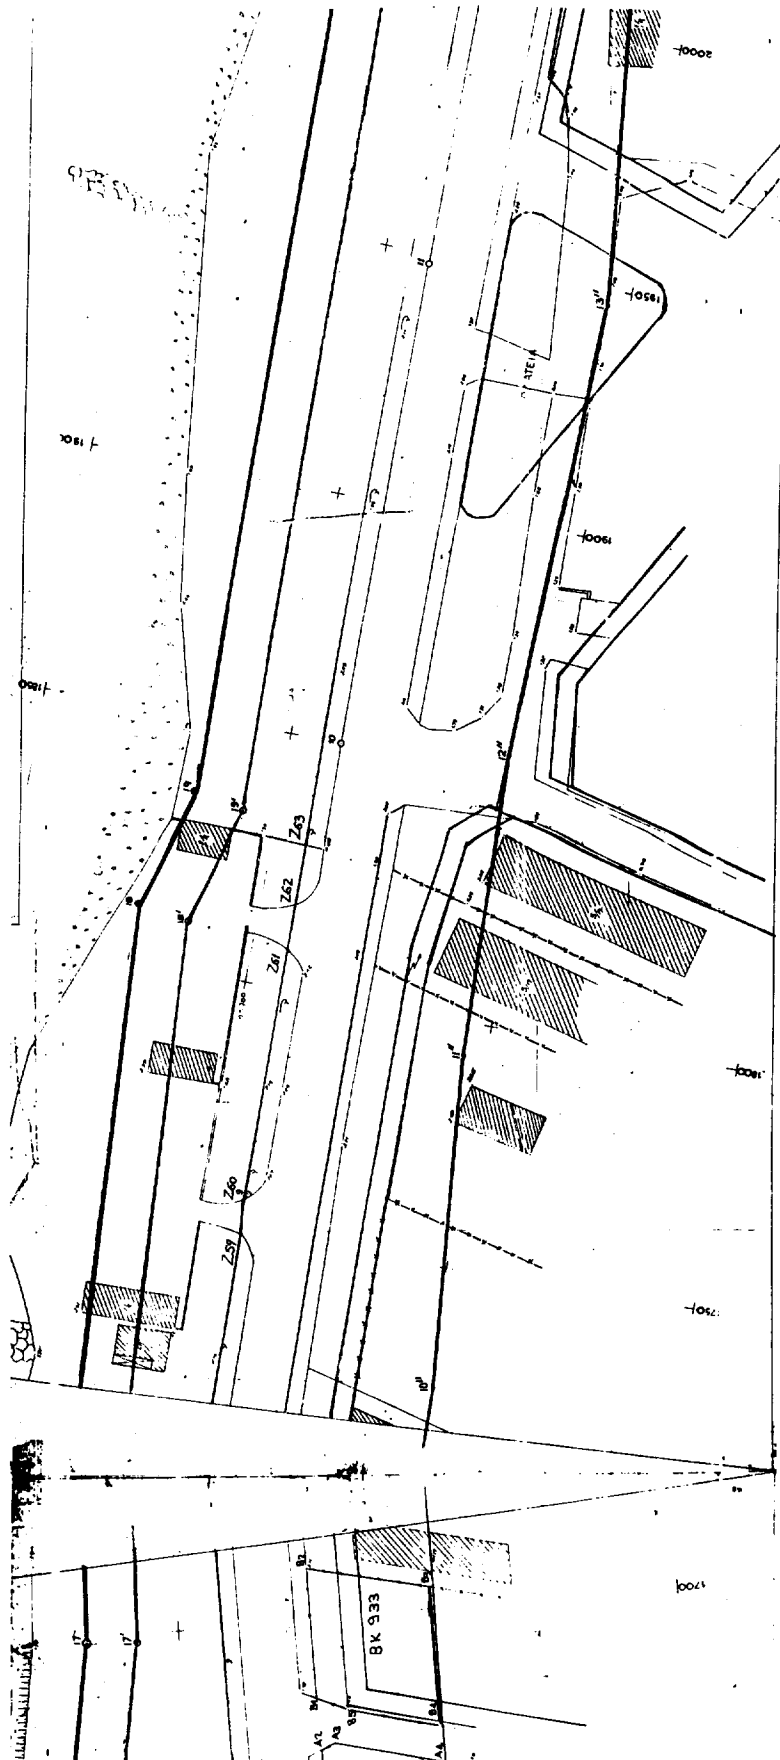

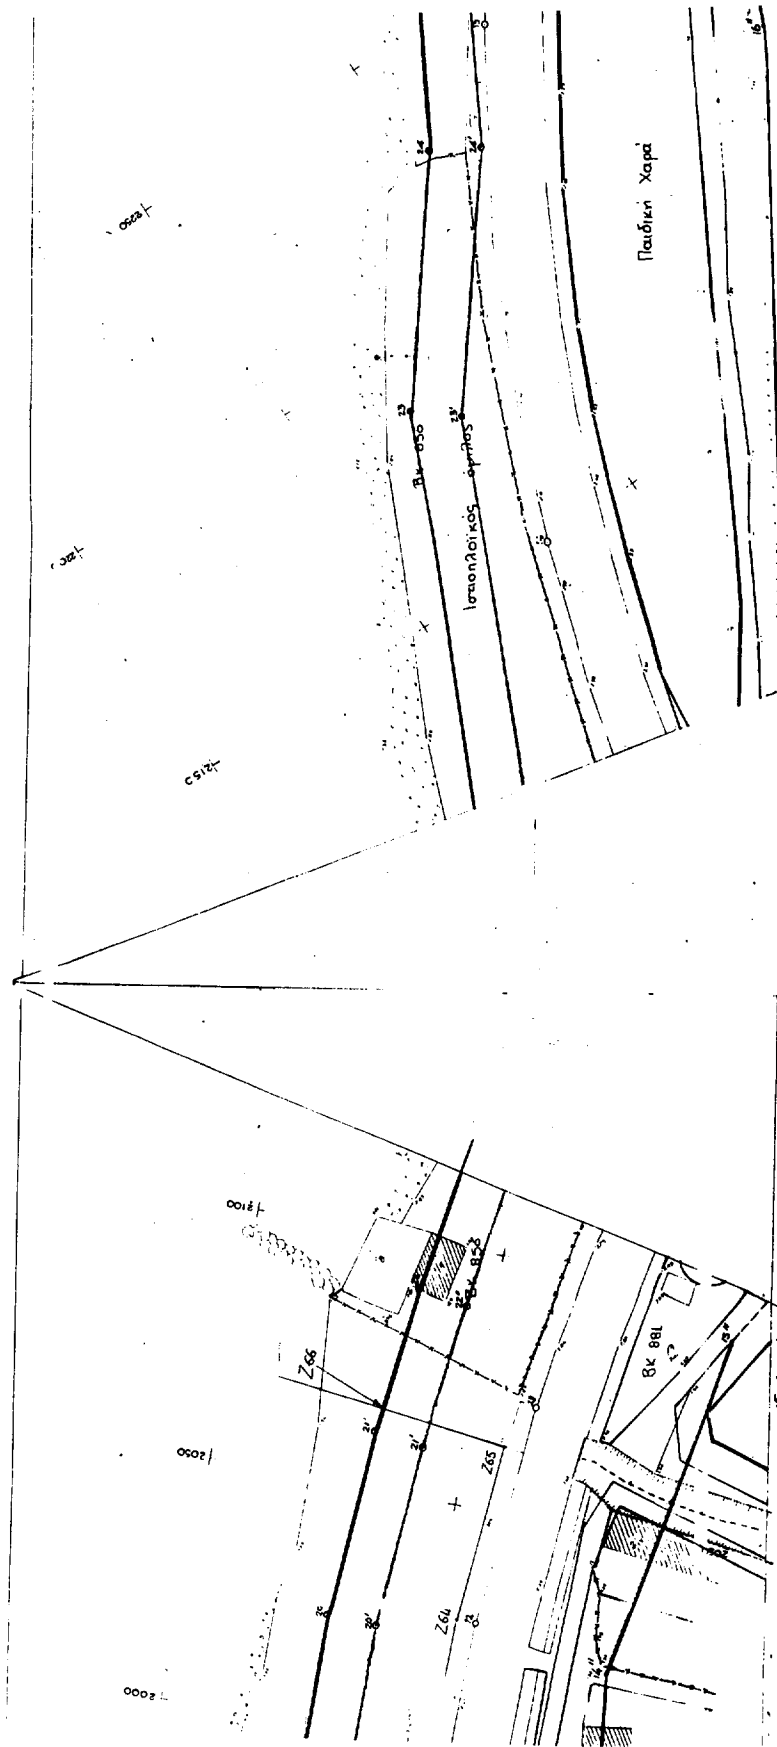

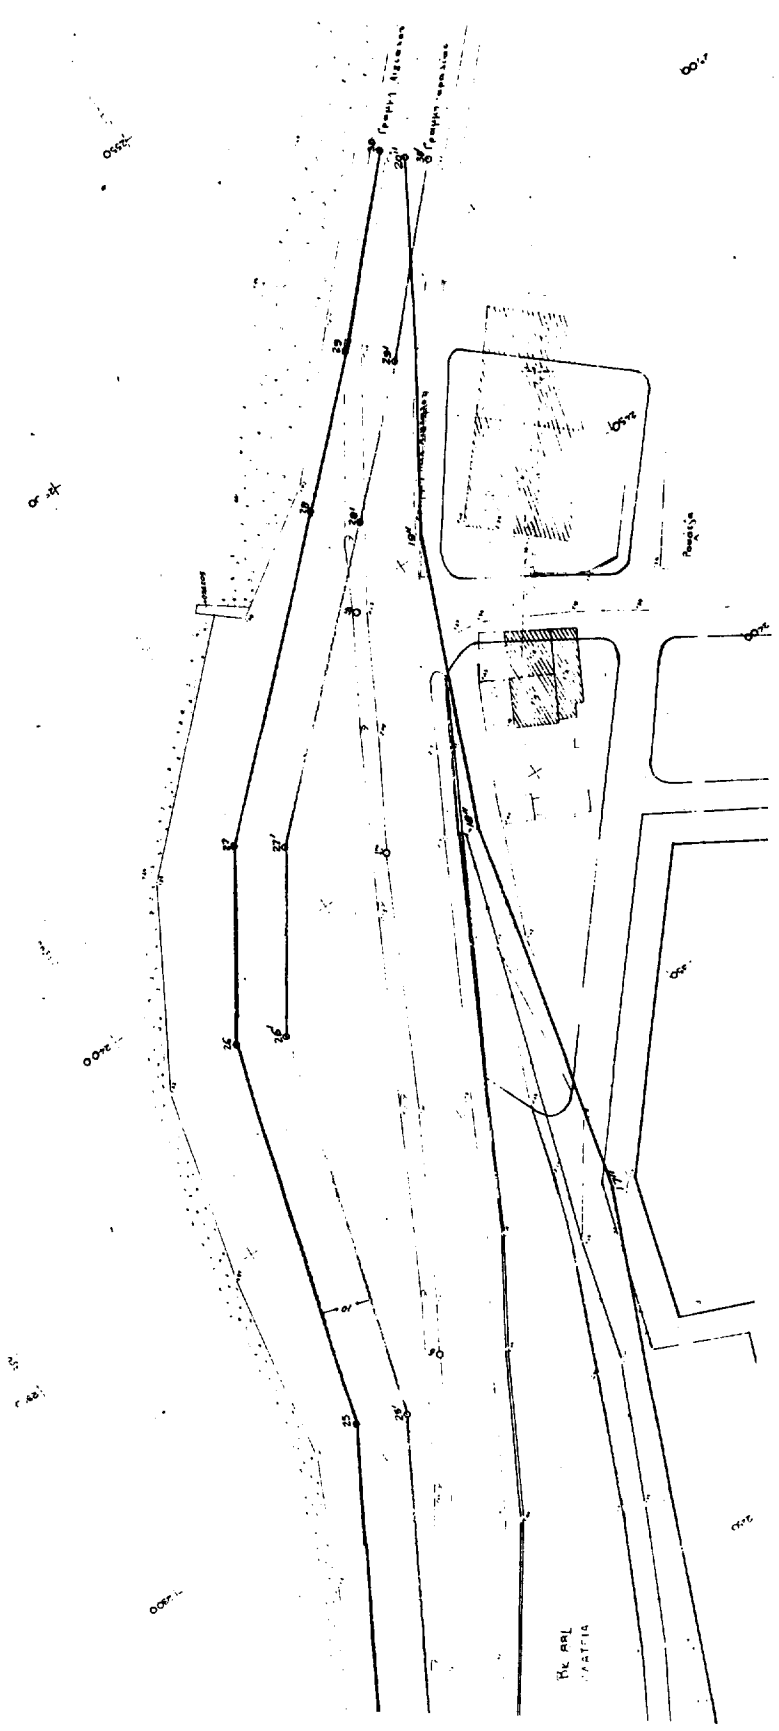

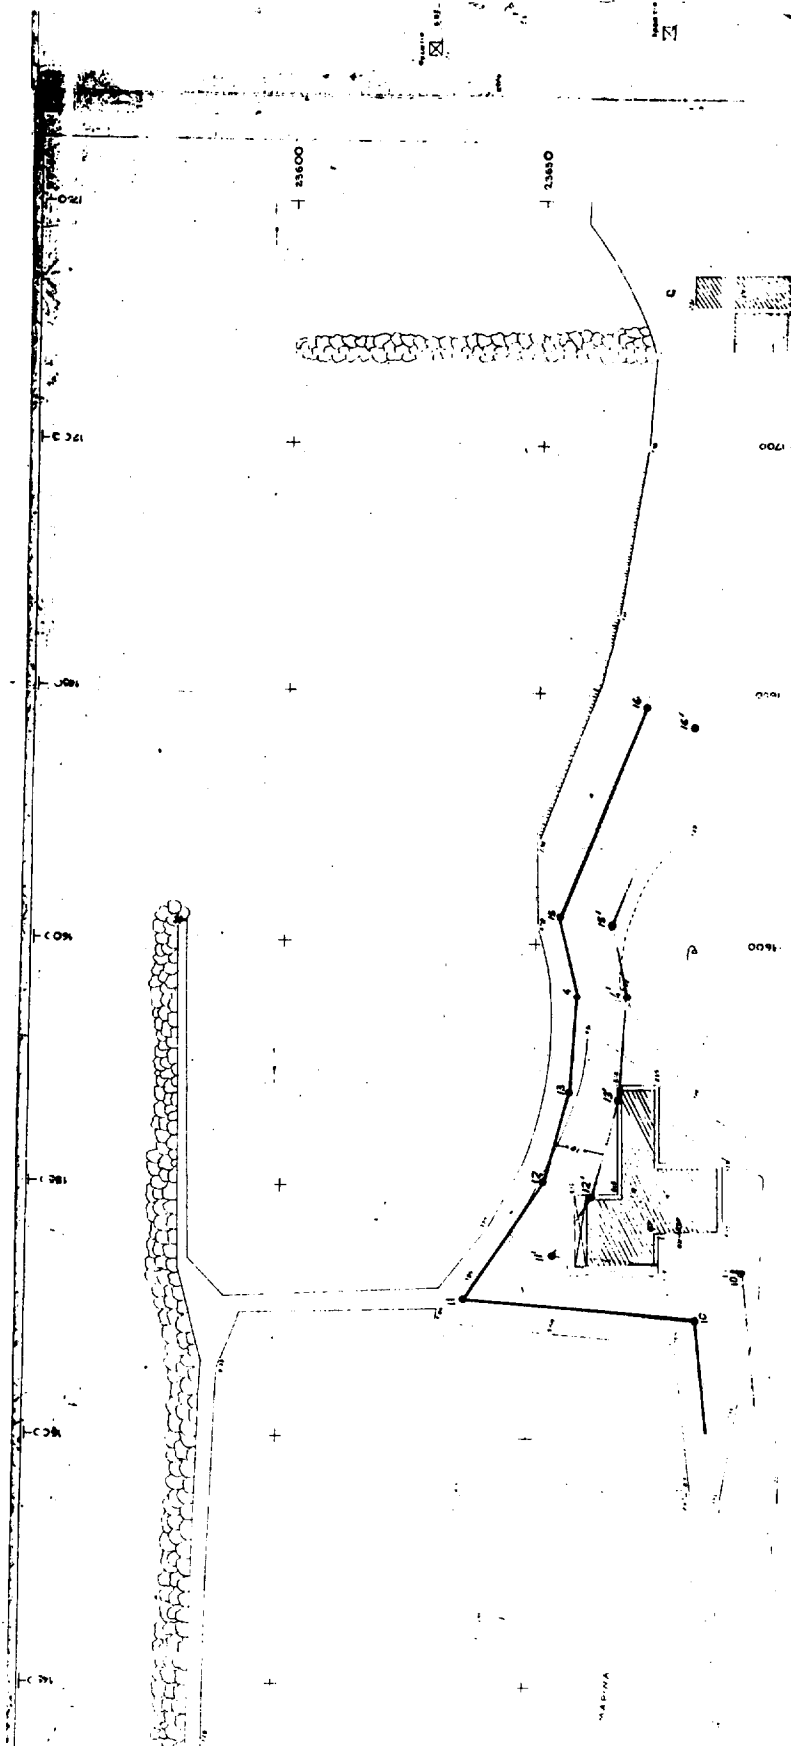

ΕΘΕΩΡΗΘΗ

ΚΑΙΣ ΧΟΛΗΝΑΣ
ΔΙΕΥΘΥΝΤΗΣ ΓΕΩΜΕΤΡΙΚΩΝ

ΑΠΟΤΥΠΩΣΗ ΑΙΓΙΑΛΟΥ ΠΑΡΑΛΙΑΣ

ΠΕΡΙΟΧΗ: ΔΙΜΗΝ ΠΑΤΡΩΝ
ΔΗΜΟΣ: ΠΑΤΡΩΝ
ΕΠΑΡΧΙΑ: ΠΑΤΡΩΝ
ΑΡΜΟΔΙΑ ΟΙΚ. ΕΞΟΥΣΙΑ: ΠΑΤΡΩΝ
ΝΟΜΑΡΧΙΑ: ΑΧΑΪΑΣ

ΚΛΙΜΑΣ 1:500

Το παρόν αναθεώρησε την υπ' αριθ. 24/1178
πράξη της Αρμενικής Επιτροπής Πατρών.

ΤΡΙΓΩΝΟΜΕΤΡΙΚΗ ΕΞΑΡΤΗΤΗ ΕΞΗΡΤΗΜΕΝΟ Δ. ΕΡΓΑΤΙΚΕΣ ΚΑΤΟΙΚΙΕΣ (ΤΥΣ)
Δ. ΛΑΔΟΠΟΥΛΟΣ (ΤΥΣ) Δ. Ν. Δ. ΘΑΡΟΣ (ΤΥΣ)
Δ. ΝΕΑ ΠΡΟΒΛΗΤΑ (ΤΥΣ)
ΚΕΝΤΡΟ ΘΥΛΟΥ ΧΑΡΤΟΥ

ΜΕΘΩΣ ΑΠΟΤΥΠΩΣΕΩΣ ΤΑΧΥΜΕΤΡΙΚΗ
ΧΡΟΝΟΛΟΓΙΑ ΑΠΟΤΥΠΩΣΕΩΣ ΑΥΓΟΥΣΤΟΣ - ΣΕΠΤΕΜΒΡΙΟΣ 1966

ΥΠΟΜΝΗΜΑ ΣΥΜΒΟΛΩΝ

	ΑΜΜΟΔΙΑ
	ΚΤΙΣΜΑΤΑ
	ΣΤΥΛΟΣ ΔΕΝ
	ΣΥΡΜΑΤΟΠΛΑΓΓΜΑ
	ΟΡΙΟΓΡΑΜΜΗ ΑΙΓΙΑΛΟΥ
	οριογραμμή οικόπεδων
	οριογραμμή οικόπεδων
	Αρμενική Ζώνη


Πατρα 9 4 1948
Η Αρμενική Επιτροπή


- 1 Γεώργιος Αντωνίου Πατρίος
- 2 Βασίλειος Μανώλης Αντωνίου
- 3 Ιωάννης Φραγκούλης Μήλιος
- 4 Ηρ. Αγγελίδης
- 5 Ελένη Λαμπρού
- 6 Γεώργιος Τελώνης
- 7 Βασίλειος Σαχινίδης
- 8 Αθανάσιος Ζαφειρόπουλος


Τμήμα Ι
Απομνημόνευση οδού Κυρίλλου Αρχιεπίσκοπου

ΕΘΝΙΚΟ ΤΥΠΟΓΡΑΦΕΙΟ


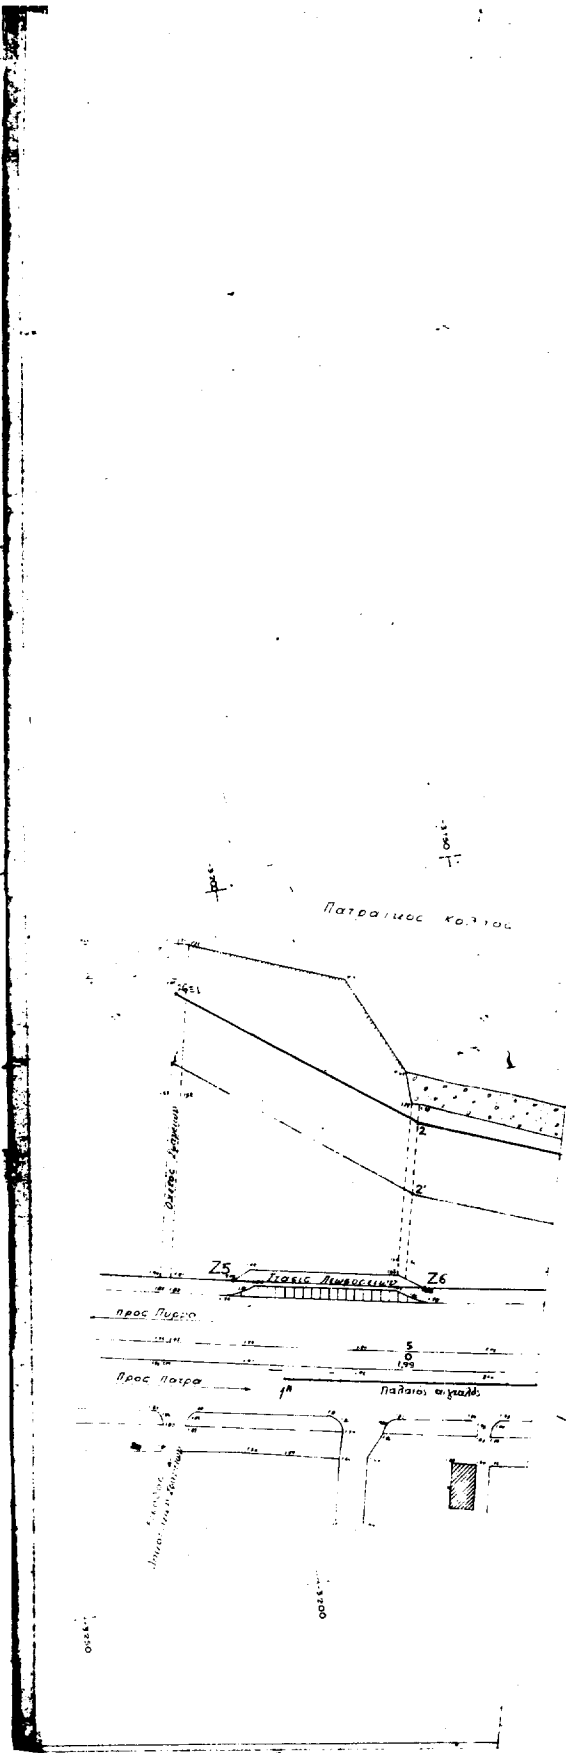

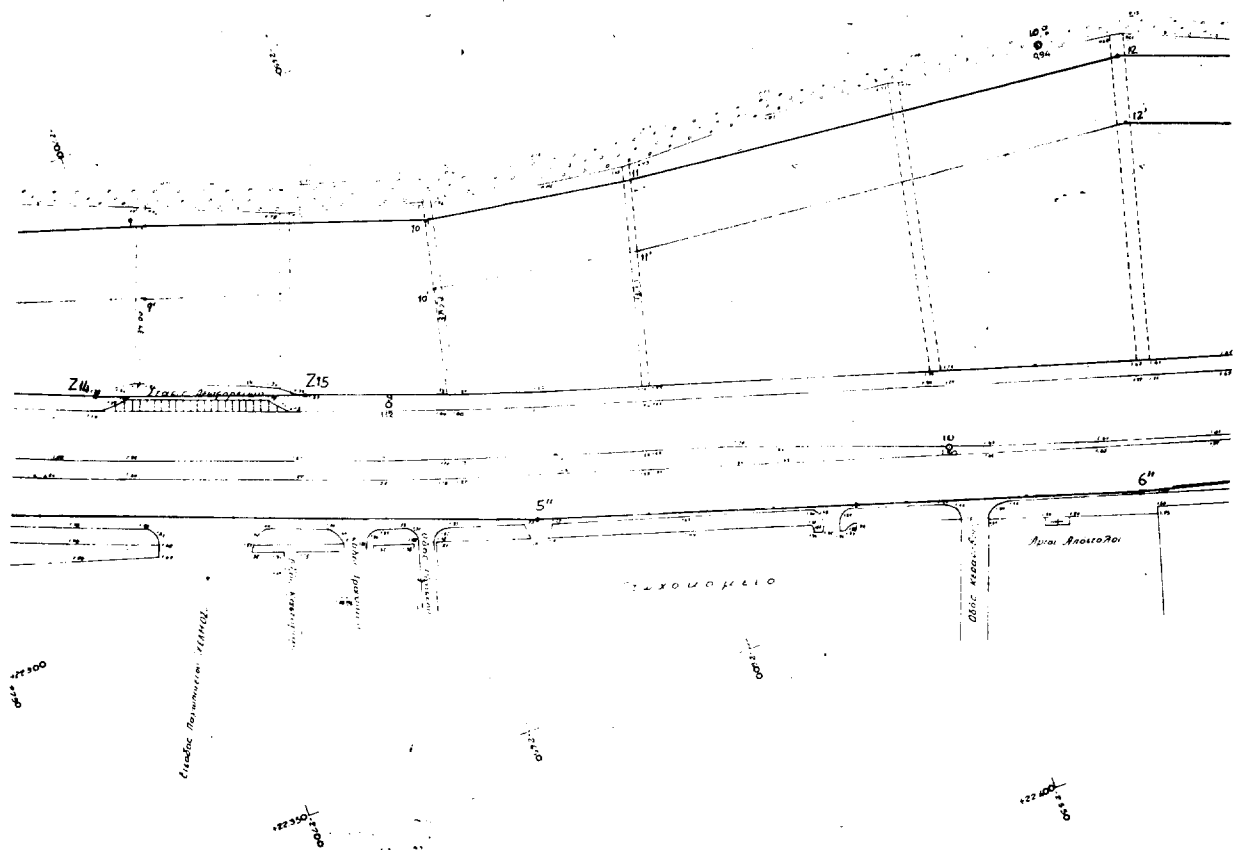

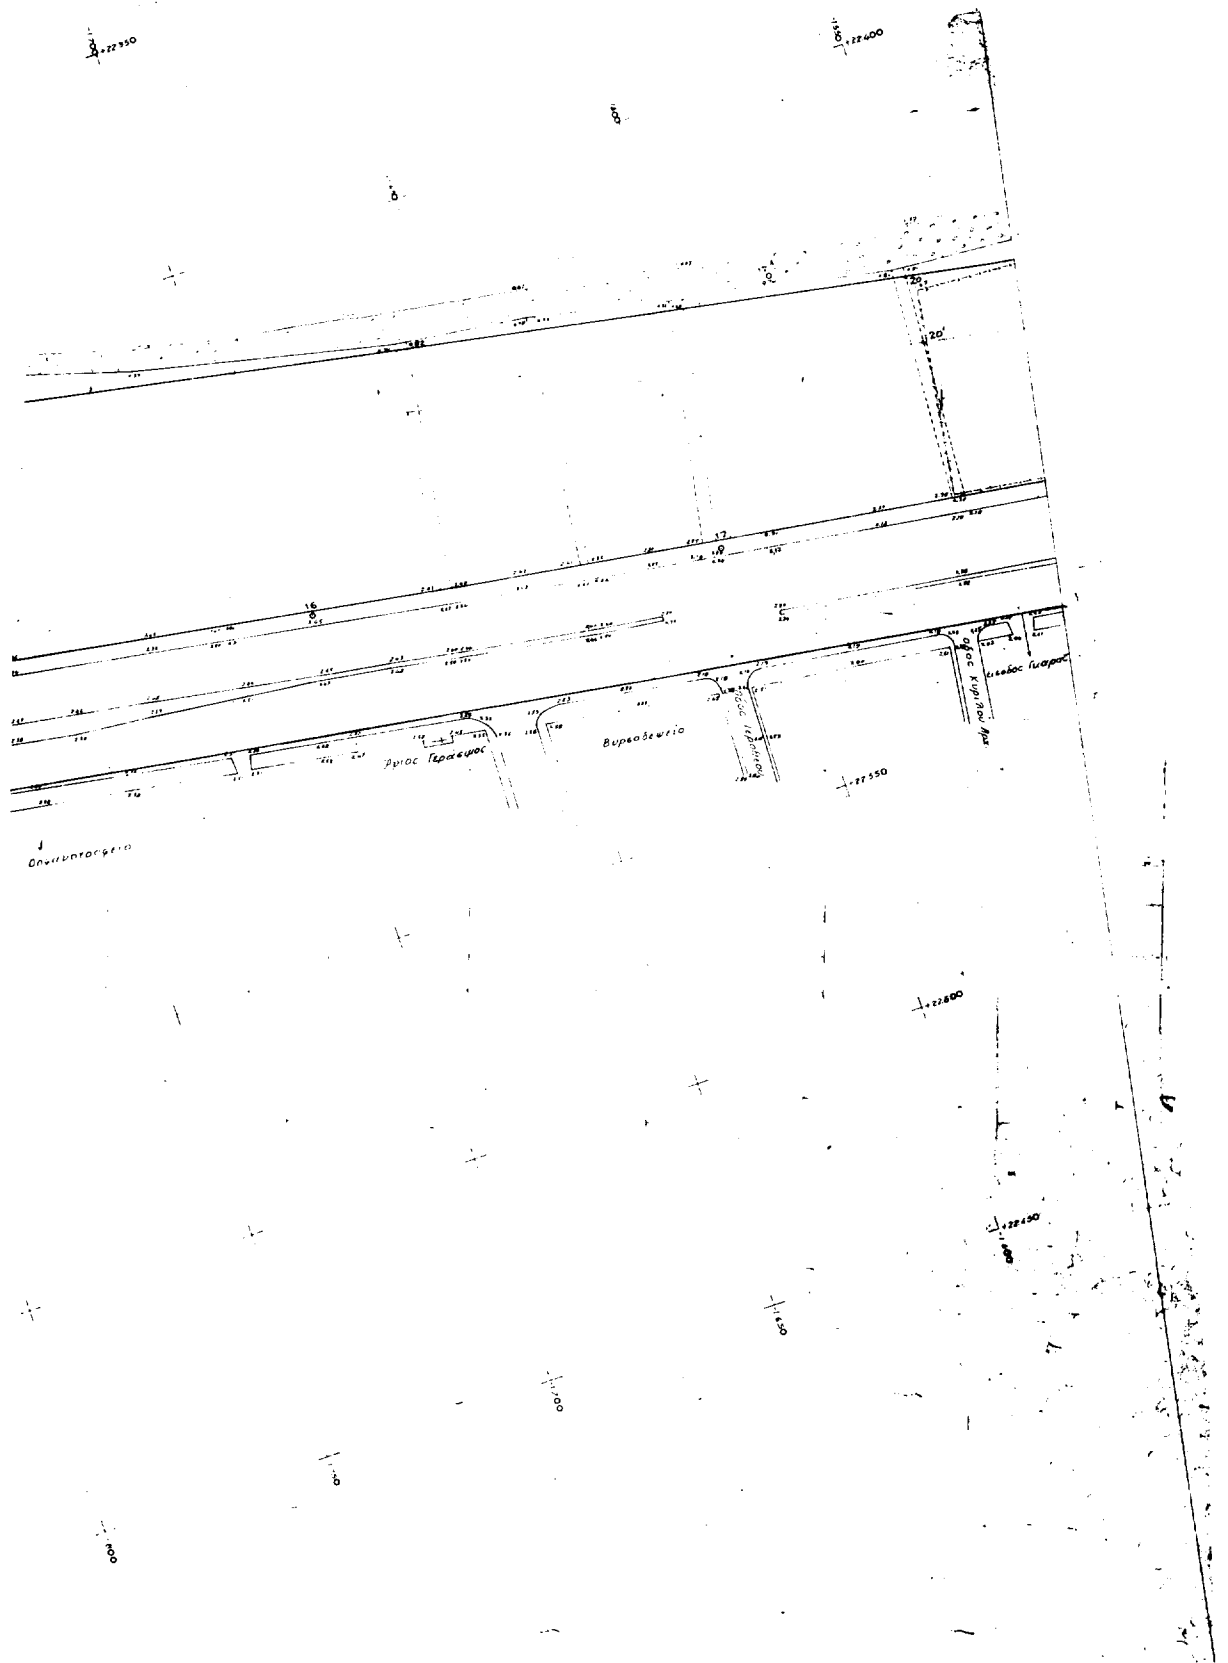

ΤΟΠΟΓΡΑΦΙΚΟ ΔΙΑΓΡΑΜΜΑ ΚΑΘΟΡΙΣΜΟΥ ΟΡΙΩΝ ΑΙΓΙΓΑΛΟΥ-ΠΑΡΑΛΙΑΣ


ΠΕΡΙΟΧΗ: ΙΤΙΕΣ ΙΩΛΓΕΙΑ
ΔΗΜΟΣ: ΠΑΤΡΩΝ
ΕΠΑΡΧΙΑ: ΠΑΤΡΩΝ
ΑΡΜΟΔΙΑ ΟΙΚ. ΕΞΟΥΣΙΑ: Β' ΠΑΤΡΩΝ
ΝΟΜΑΡΧΙΑ: ΑΧΑΪΑΣ



ΚΑΙΜΑΞ 1:500

Το παρόν συντάχθηκε σύμφωνα με το αρ. 36/1978 άρθρο της Αρμενικής Επιστολής Πατρών.

ΤΡΙΤΟΜΕΤΡΙΚΗ ΕΞΑΡΤΗΤΗ ΕΞΗΡΤΗΜΕΝΟ Δ. ΕΡΓ. ΚΑΤΟΙΚΙΕΣ ΓΥΣ
ΥΠΟΜΕΤΡΙΚΗ ΑΘΕΤΗΡΙΑ Δ. ΕΡΓ. ΚΑΤΟΙΚΙΕΣ ΓΥΣ
ΚΕΝΤΡΟ ΣΤΑΘΟΥ ΧΑΡΤΟΥ

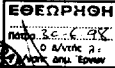


ΜΕΘΟΔΟΣ ΑΠΟΤΥΠΩΣΕΩΣ ΤΑΧΥΜΕΤΡΗΣΕΩΣ
ΧΡΟΝΟΛΟΓΙΑ ΑΠΟΤΥΠΩΣΕΩΣ ΜΑΪΟΥ 1998



ΥΠΟΜΝΗΜΑ ΣΥΜΒΟΛΩΝ

- | | |
|--|---------------------------|
| | Πάτρα 4/4/1998 |
| | Η Αρμενική Επιστολή |
| | 1 Παναγιώτης Παπαδόπουλος |
| | 2 Βασίλειος Αντωνίου |
| | 3 Ιωάννης Παπαδόπουλος |
| | 4 Ηρ. Αγγελόπουλος |
| | 5 Βασίλειος Νιαφές |
| | 6 Γεώργιος Τζουζούνης |
| | 7 Βασίλειος Σαχινιώτης |
| | 8 Αθανάσιος Ζαχαριάδης |

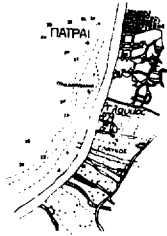


ΚΑΙΜΑΞ 1:50000

Πάτρα

Πάτρα


Προσταγμένος Γραμματέας Γραφείο Αχαΐας


Υποψήφιος Γραμματέας Γραφείο Αχαΐας

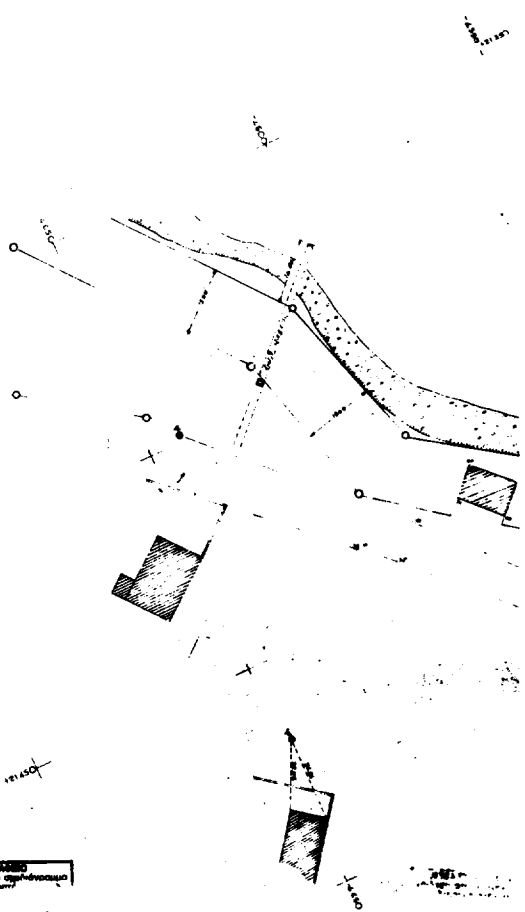



ΕΣΤΙΝ ΤΥΠΟΓΡΑΦΗΣ
Για τεχνικούς λόγους στο σχεδιαστικό
έργο υπάρχουν κενά κελύφη


ΕΣΤΙΝ ΤΥΠΟΓΡΑΦΗΣ
Για τεχνικούς λόγους στο σχεδιαστικό
έργο υπάρχουν κενά κελύφη

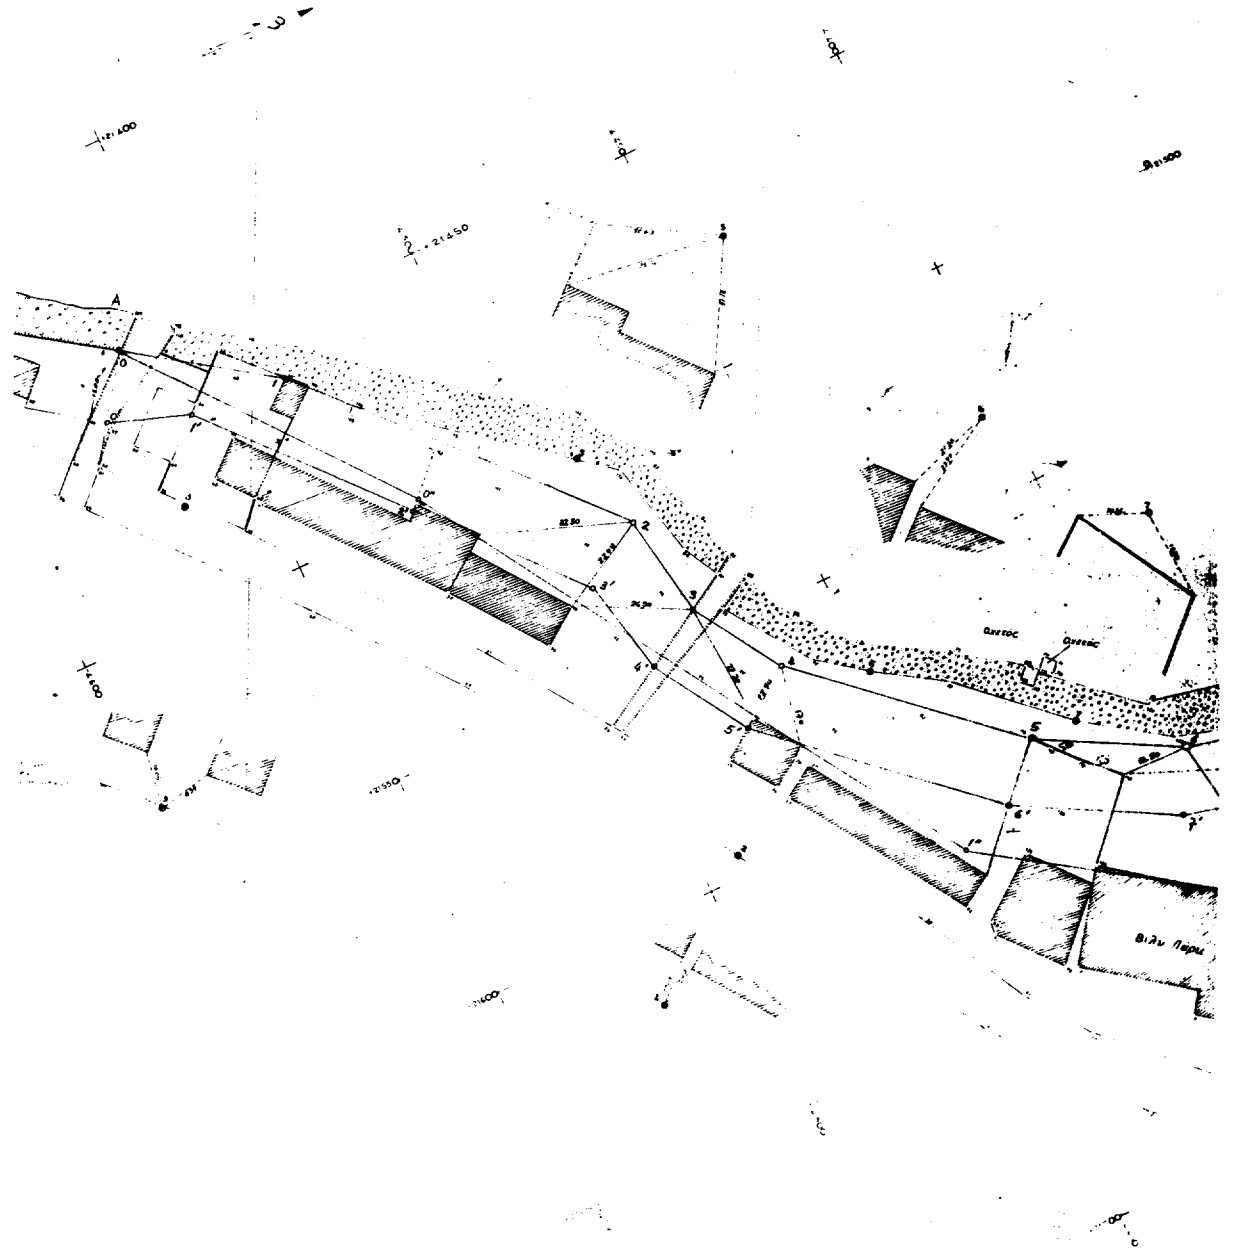

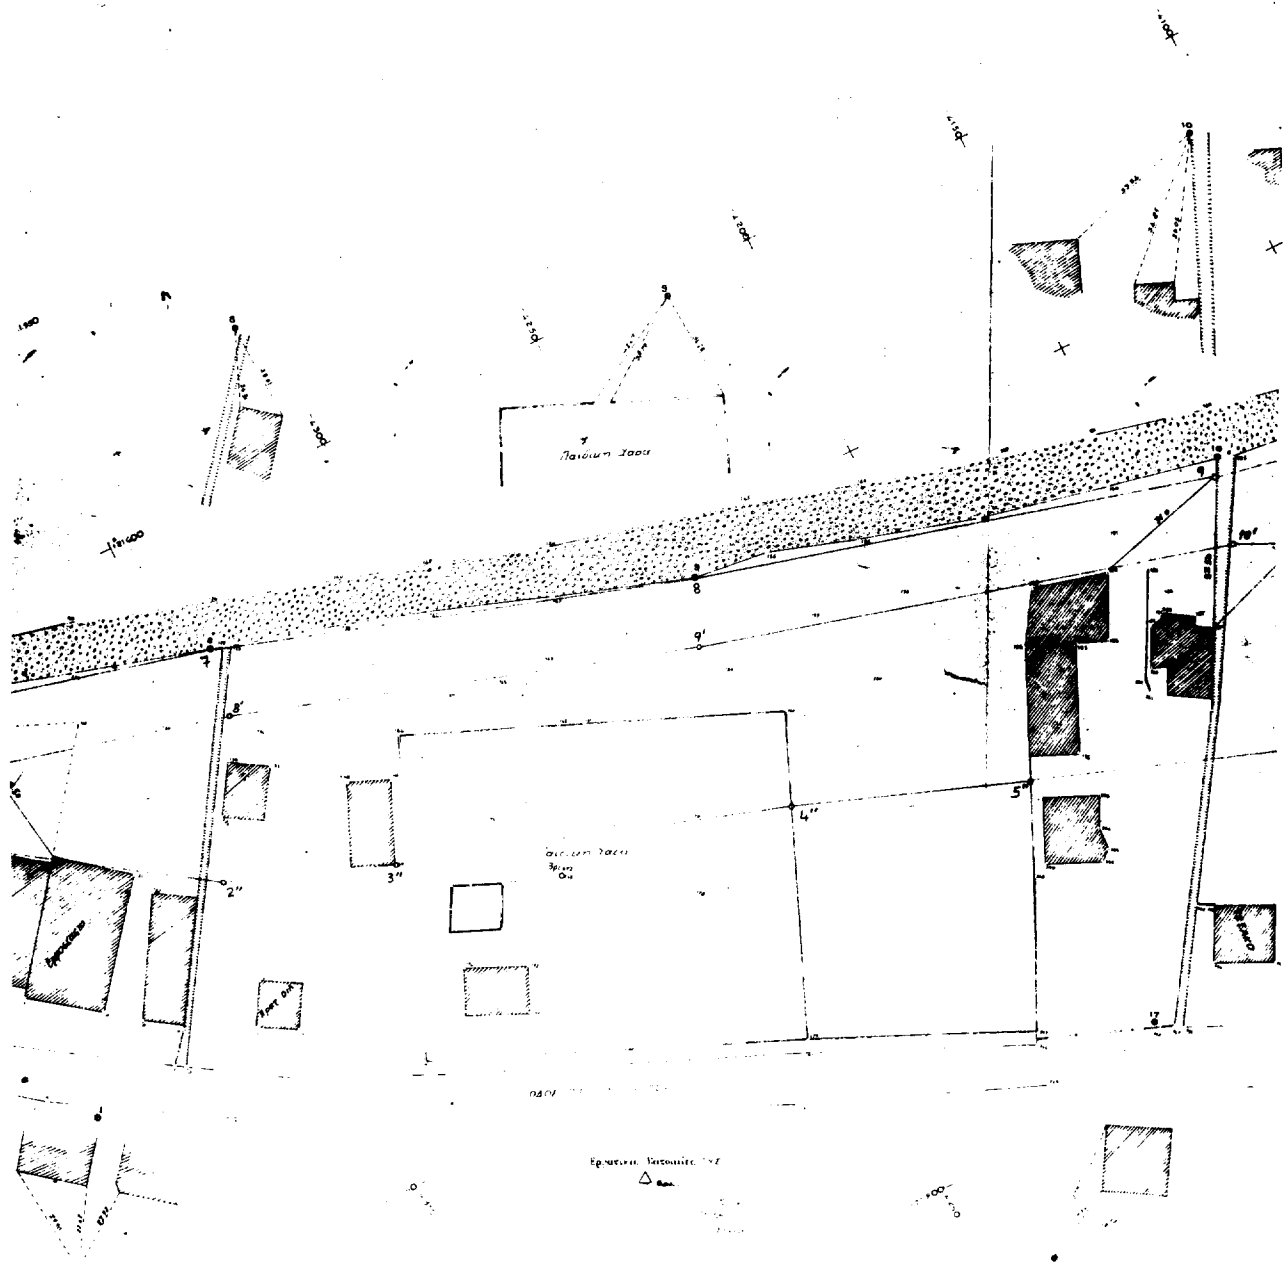

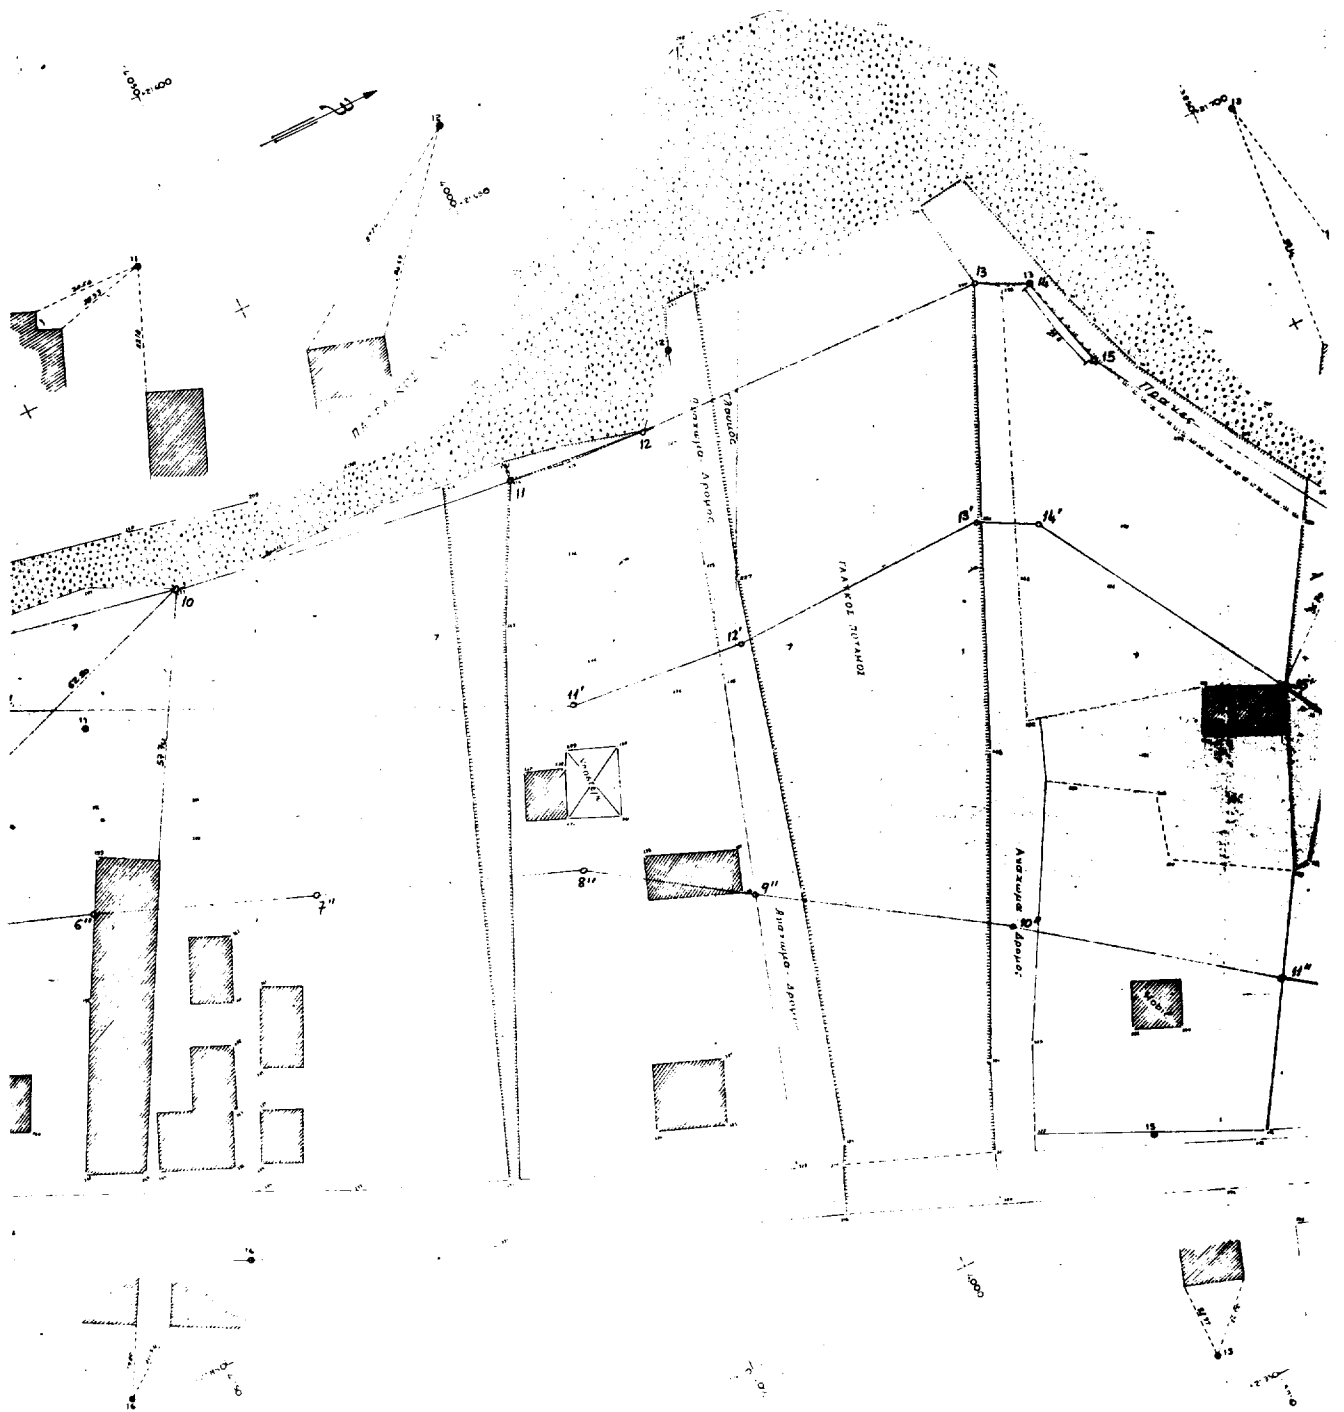

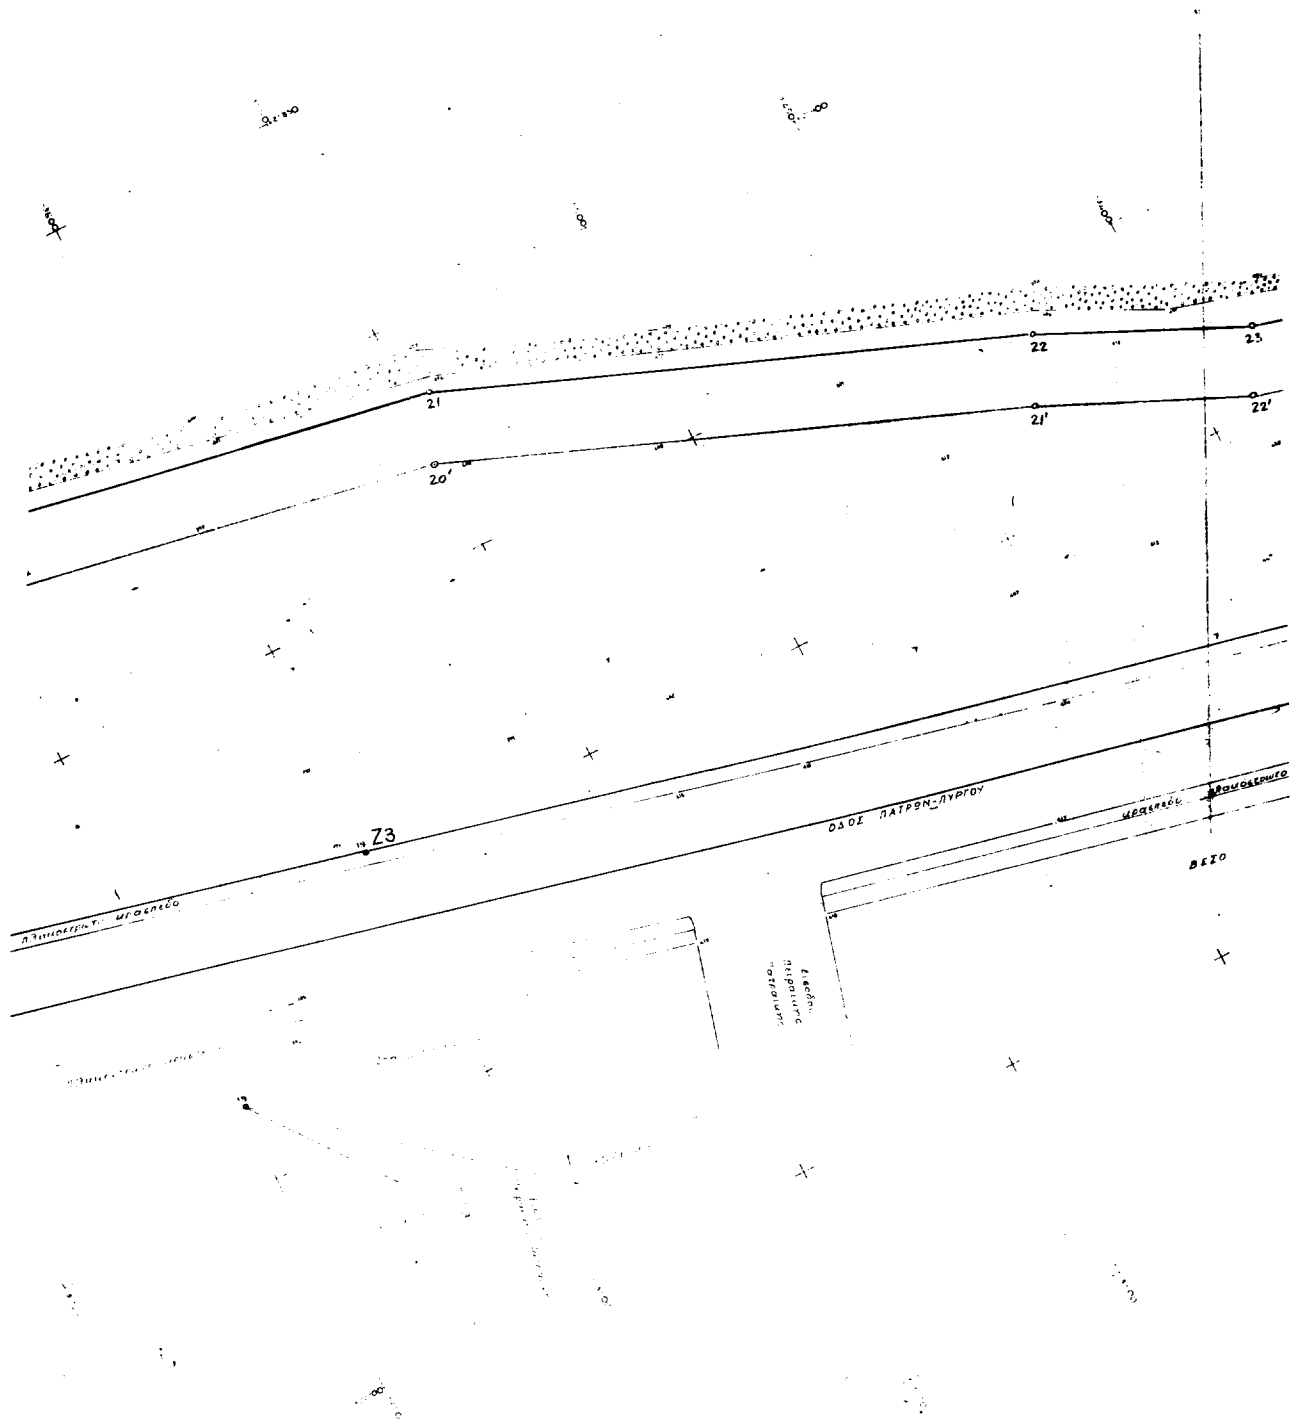

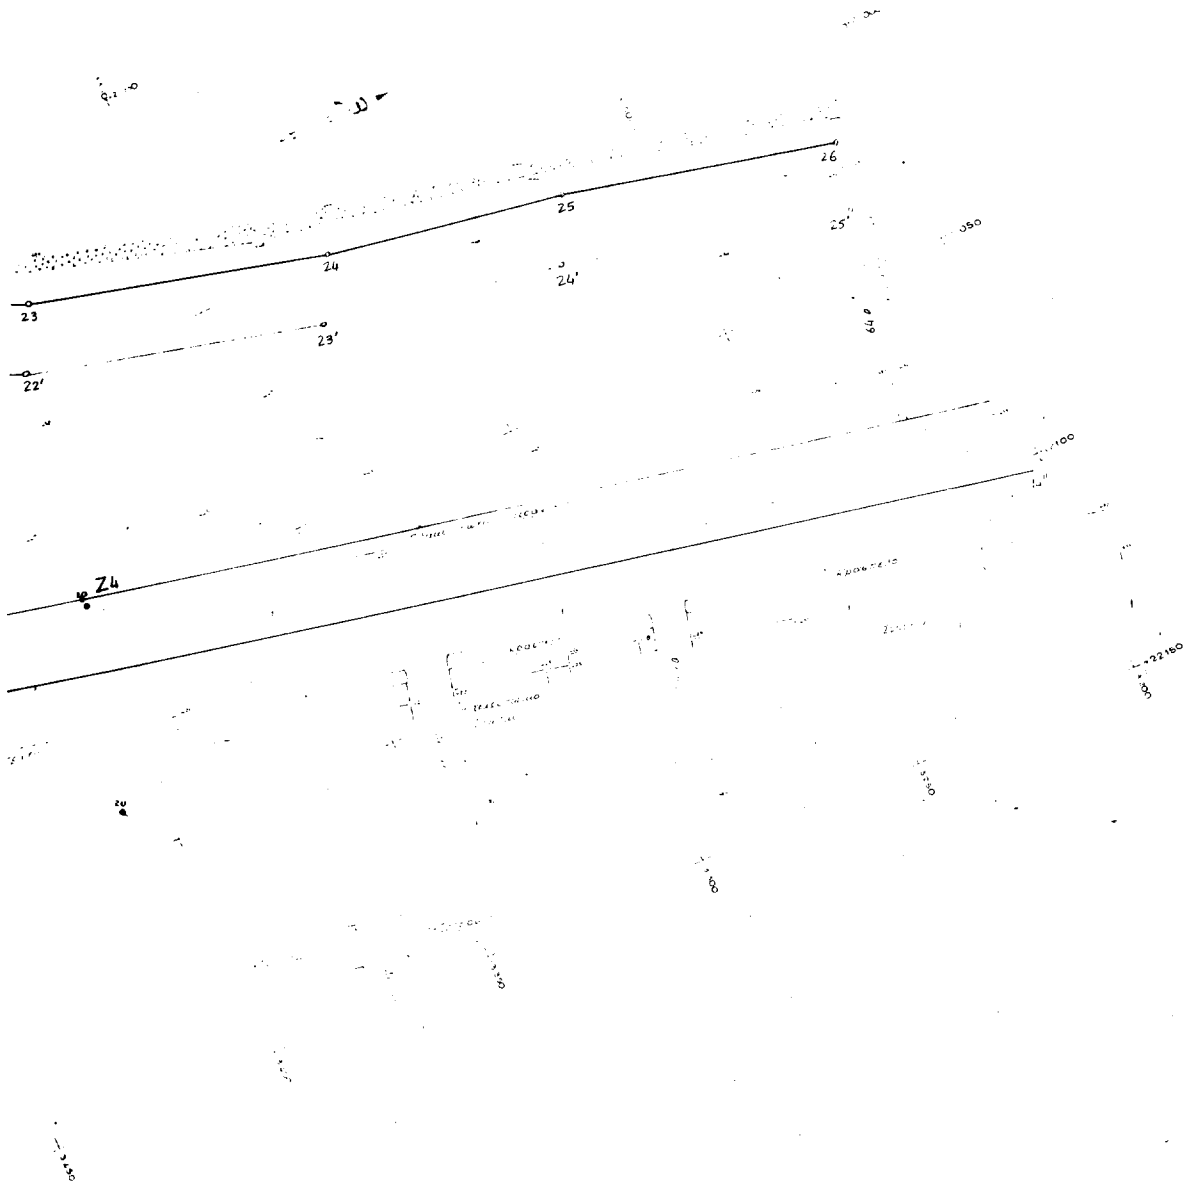

ΕΦΕΡΡΗΘΗ
 ΠΑΡΟΝ: Ο ΥΠΟΥΡΓΟΣ
 ΜΕΛΟΣ ΔΙΟ. ΕΣΩΝ

ΦΟΤΥΡΩΣΗ ΑΙΓΙΑΛΟΥ ΠΑΤΡΑΣ


ΠΕΡΙΟΧΗ: ΑΙΜΗΝ ΠΑΤΡΩΝ
 ΔΗΜΟΣ: ΠΑΤΡΩΝ
 ΕΠΙΧΡΗΣΗ: ΠΑΤΡΩΝ
 ΕΠΙΧΡΗΣΗ: ΑΧΑΪΑΣ

ΚΑΙΜΑΣ 1502


 Δ. ΛΑΔΟΠΟΥΛΟΣ (ΓΥΣ) Δ. Ν. ΟΙΚΑΡΙΔΗΣ (Σ)
 Δ. ΝΕΑ ΠΡΟΒΛΗΤΑ (ΤΥ)
 ΚΕΝΤΡΟ ΣΤΑΛΟΥ ΧΑΡΤΟΥ



ΜΕΘΟΔΟΣ ΑΠΟΤΥΠΩΣΕΩΣ: ΤΑΧΥΜΕΤΡΙΚΗ
 ΧΡΟΝΟΛΟΓΙΑ ΑΠΟΤΥΠΩΣΕΩΣ ΑΙΓΙΑΛΟΥ: ΣΕ ΠΕΡΙΜΕΤΡΟ 1946

ΛΟΓΟΤΥΠΗΜΑ ΣΥΜΒΟΛΩΝ


- ΑΜΜΟΤΩΔΙΑ
 - ΚΤΙΣΜΑΤΑ
 - ΣΤΥΛΟΣ ΔΕΗ
 - ΣΥΡΜΑΤΟΠΛΑΣΜΑ
 - ΟΡΟΓΡΑΜΜΗ ΑΙΓΙΑΛΟΥ
- Πατρα 9/4/1946


Τμήμα II


οδός Κυρίλλου Αρχιεπισκόπου - οδός Ζαΐμη

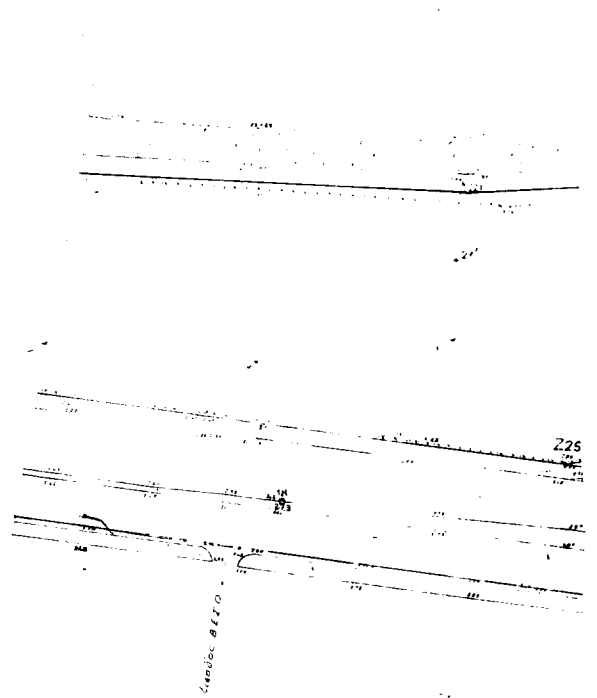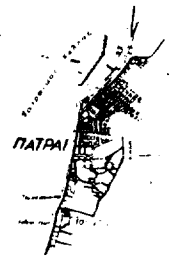



ΕΦΗΜΕΡΙΣ ΤΗΣ ΚΥΒΕΡΝΗΣΕΩΣ
 ΓΙΑ ΤΕΧΝΙΚΟΥΣ ΛΟΓΟΥΣ ΕΝΔΕΧΟΜΕΝΟΝ

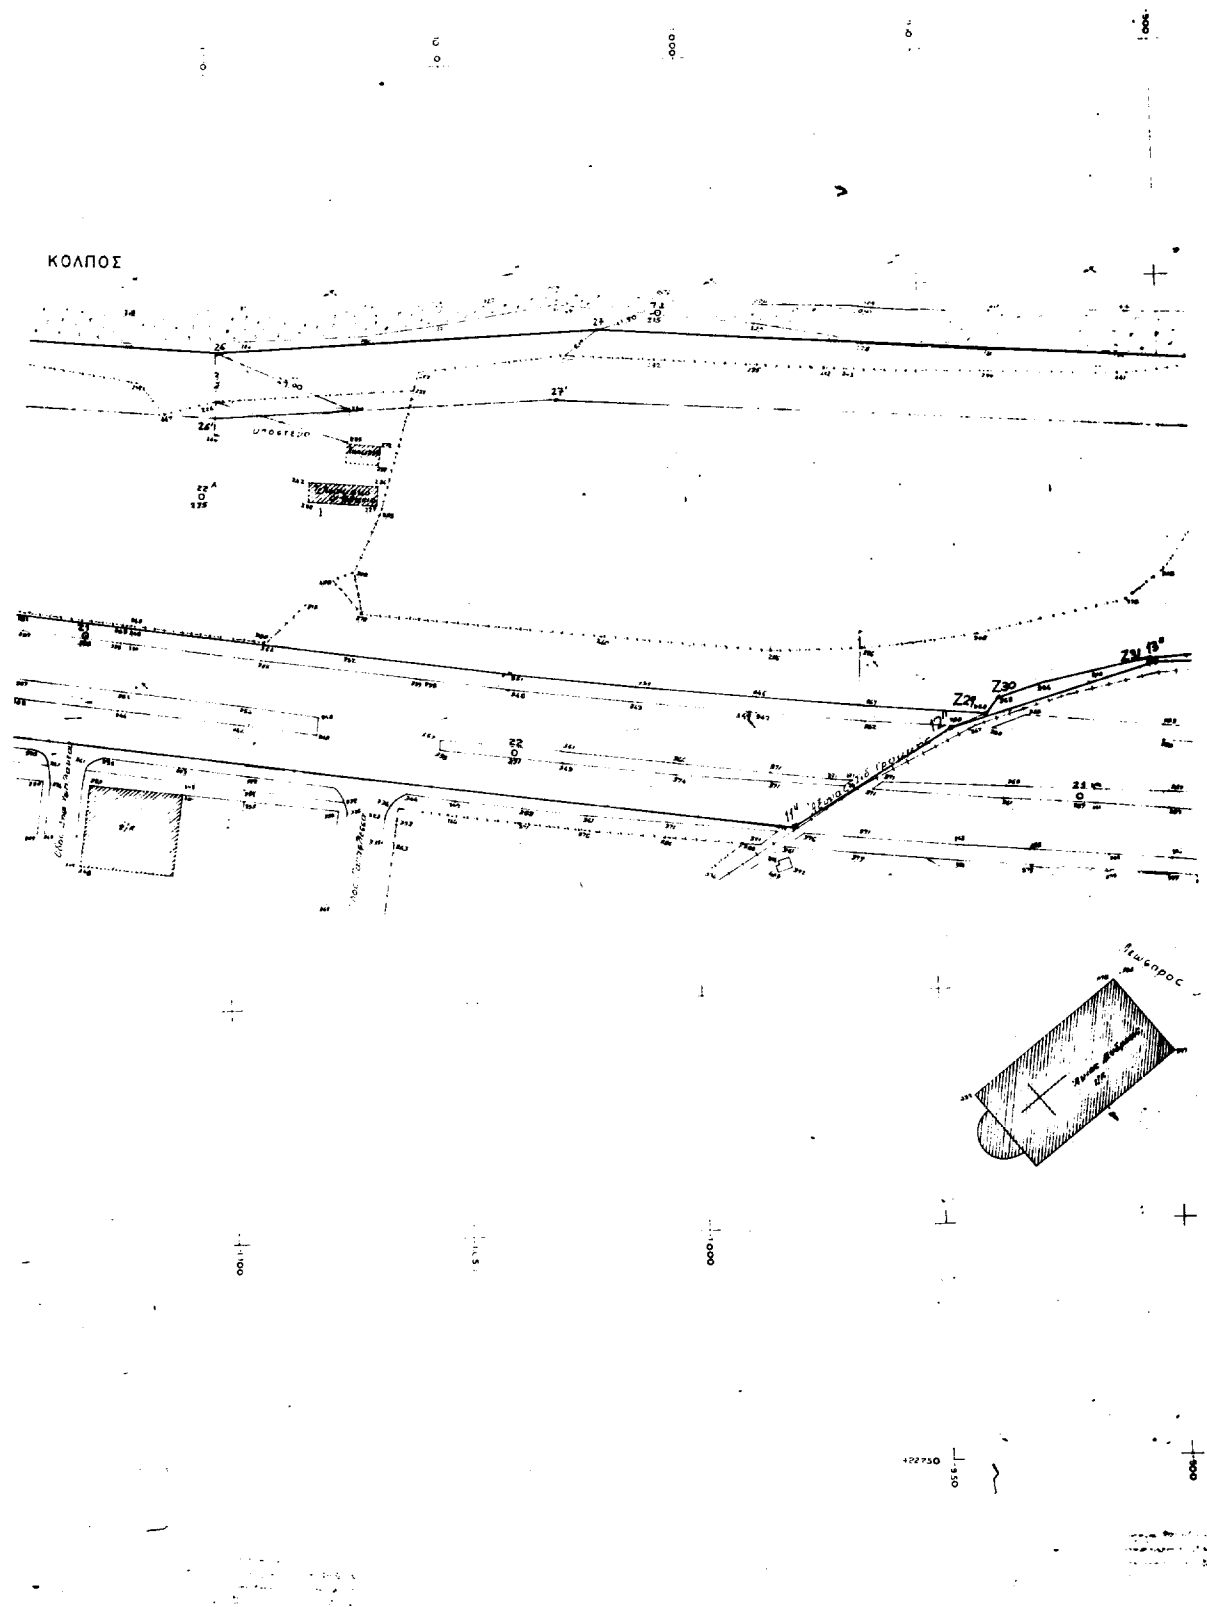


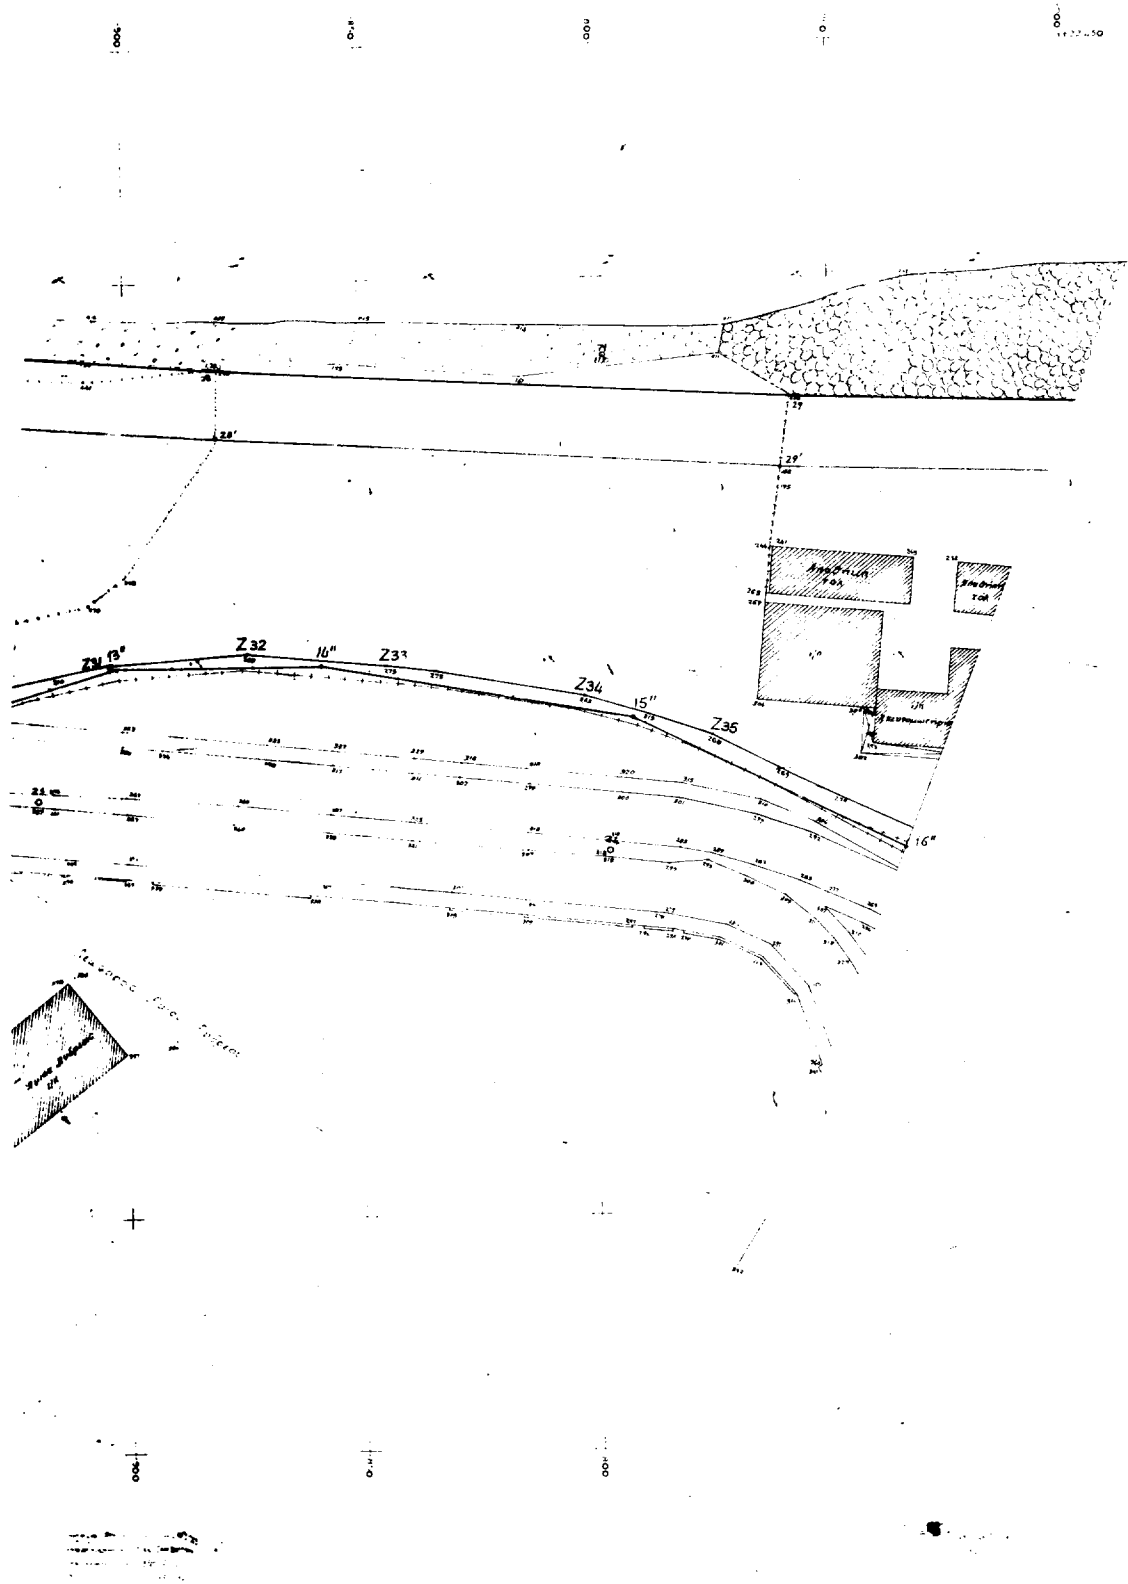

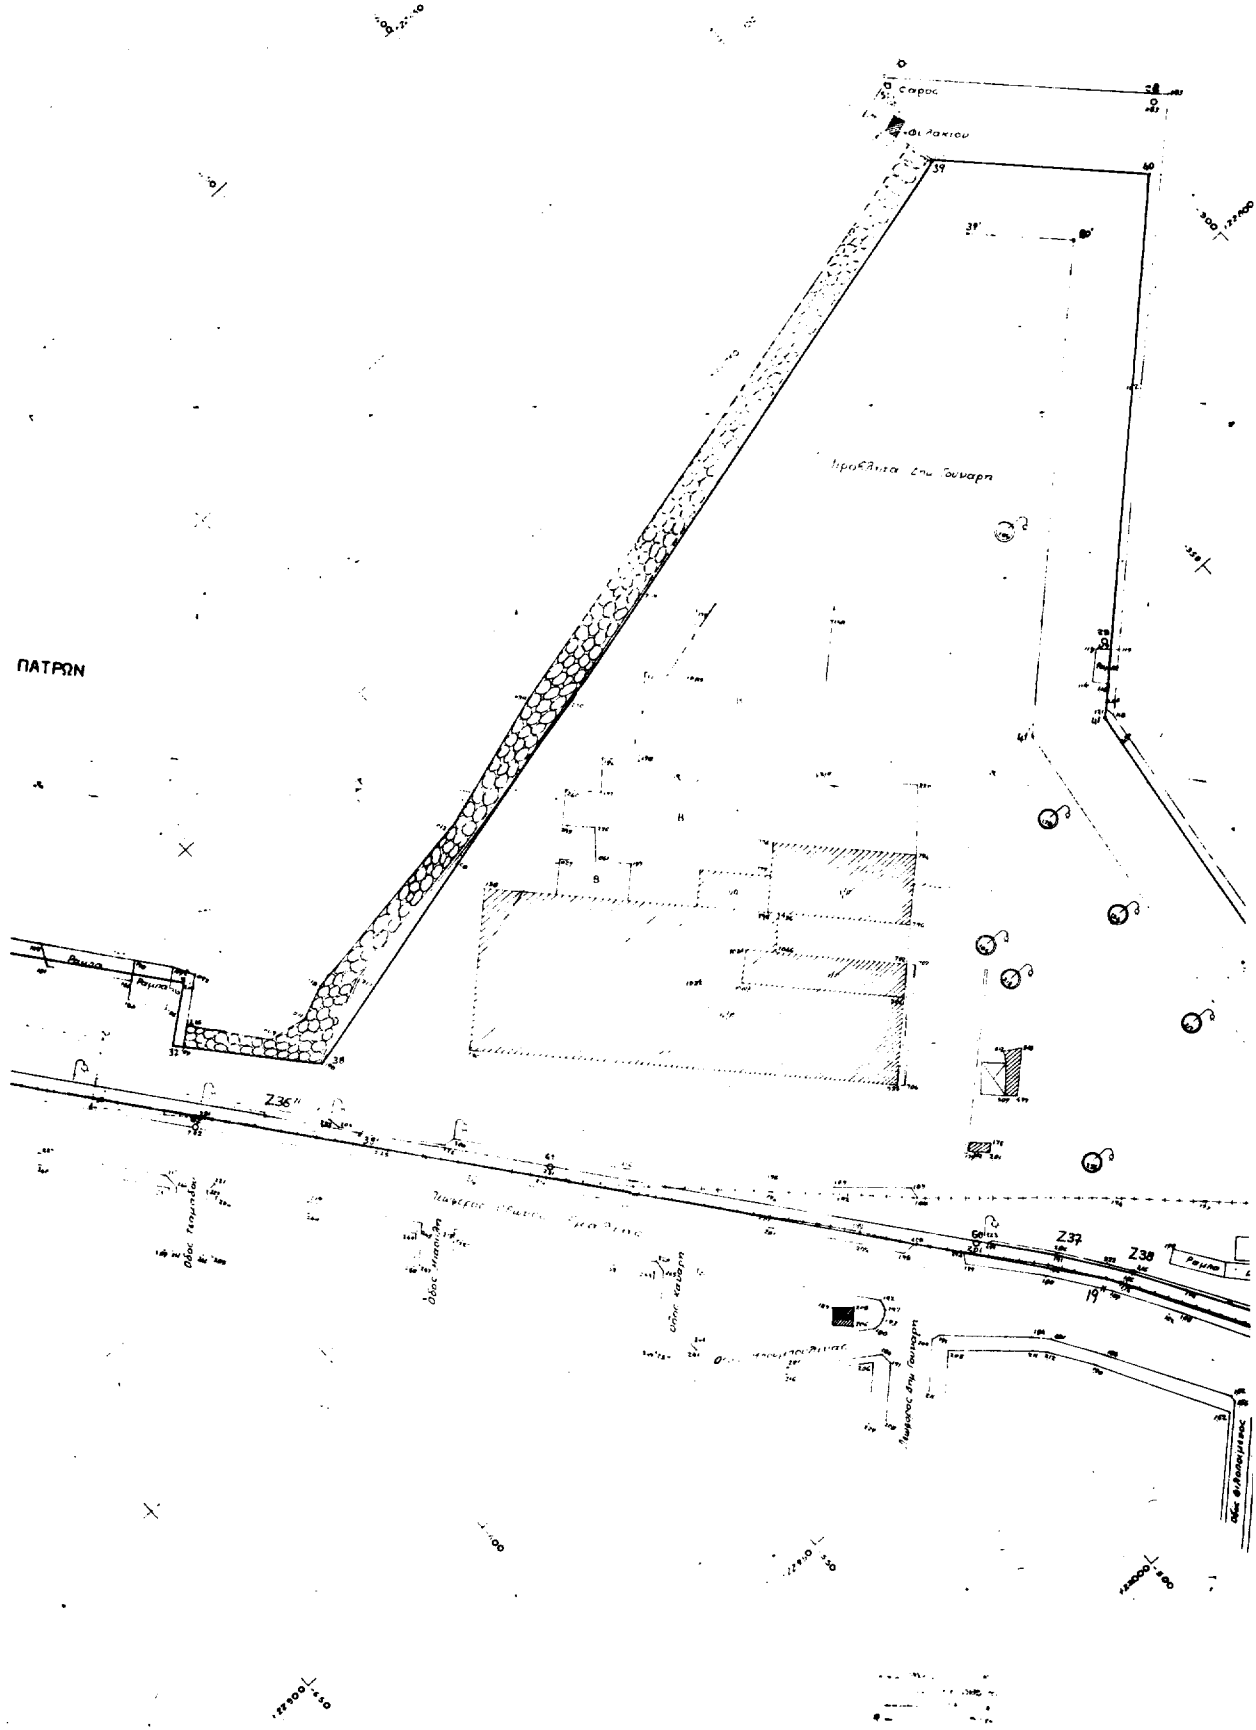

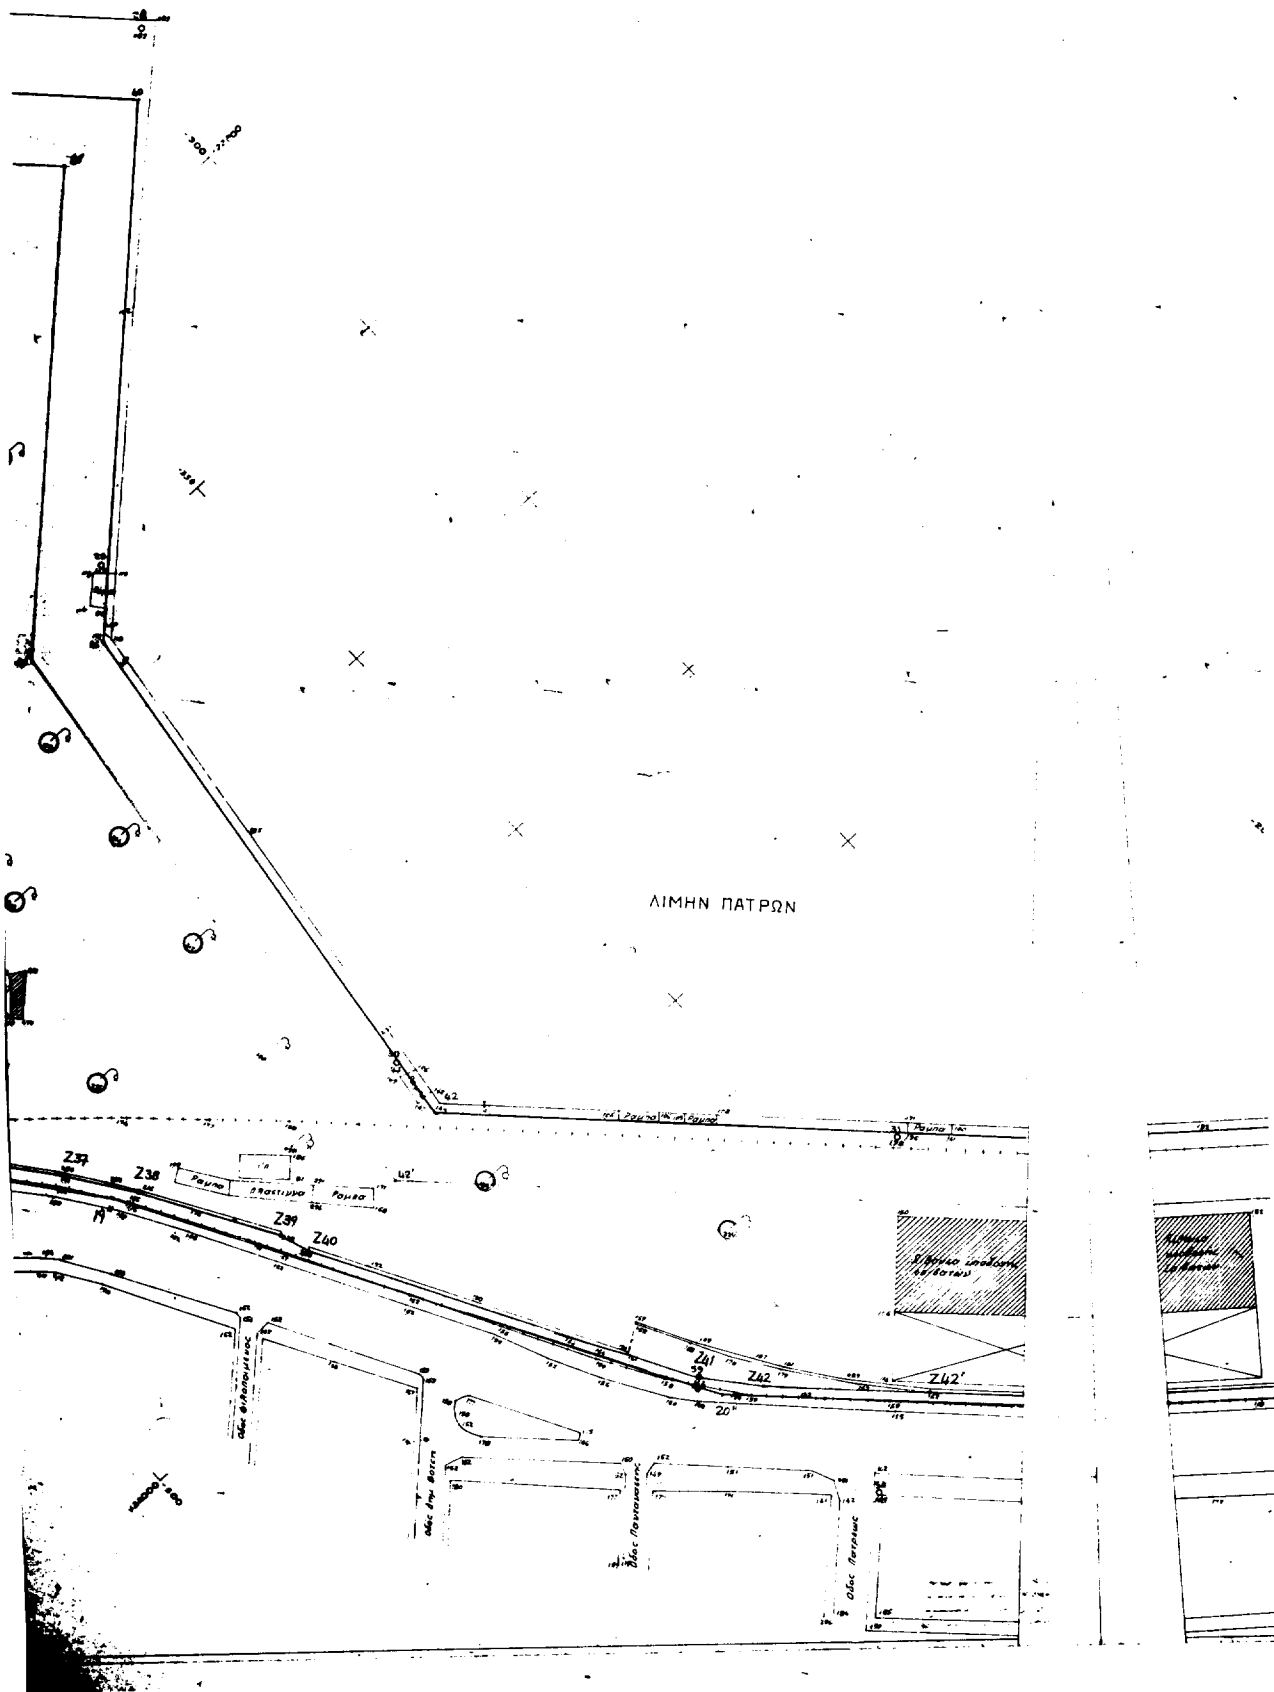


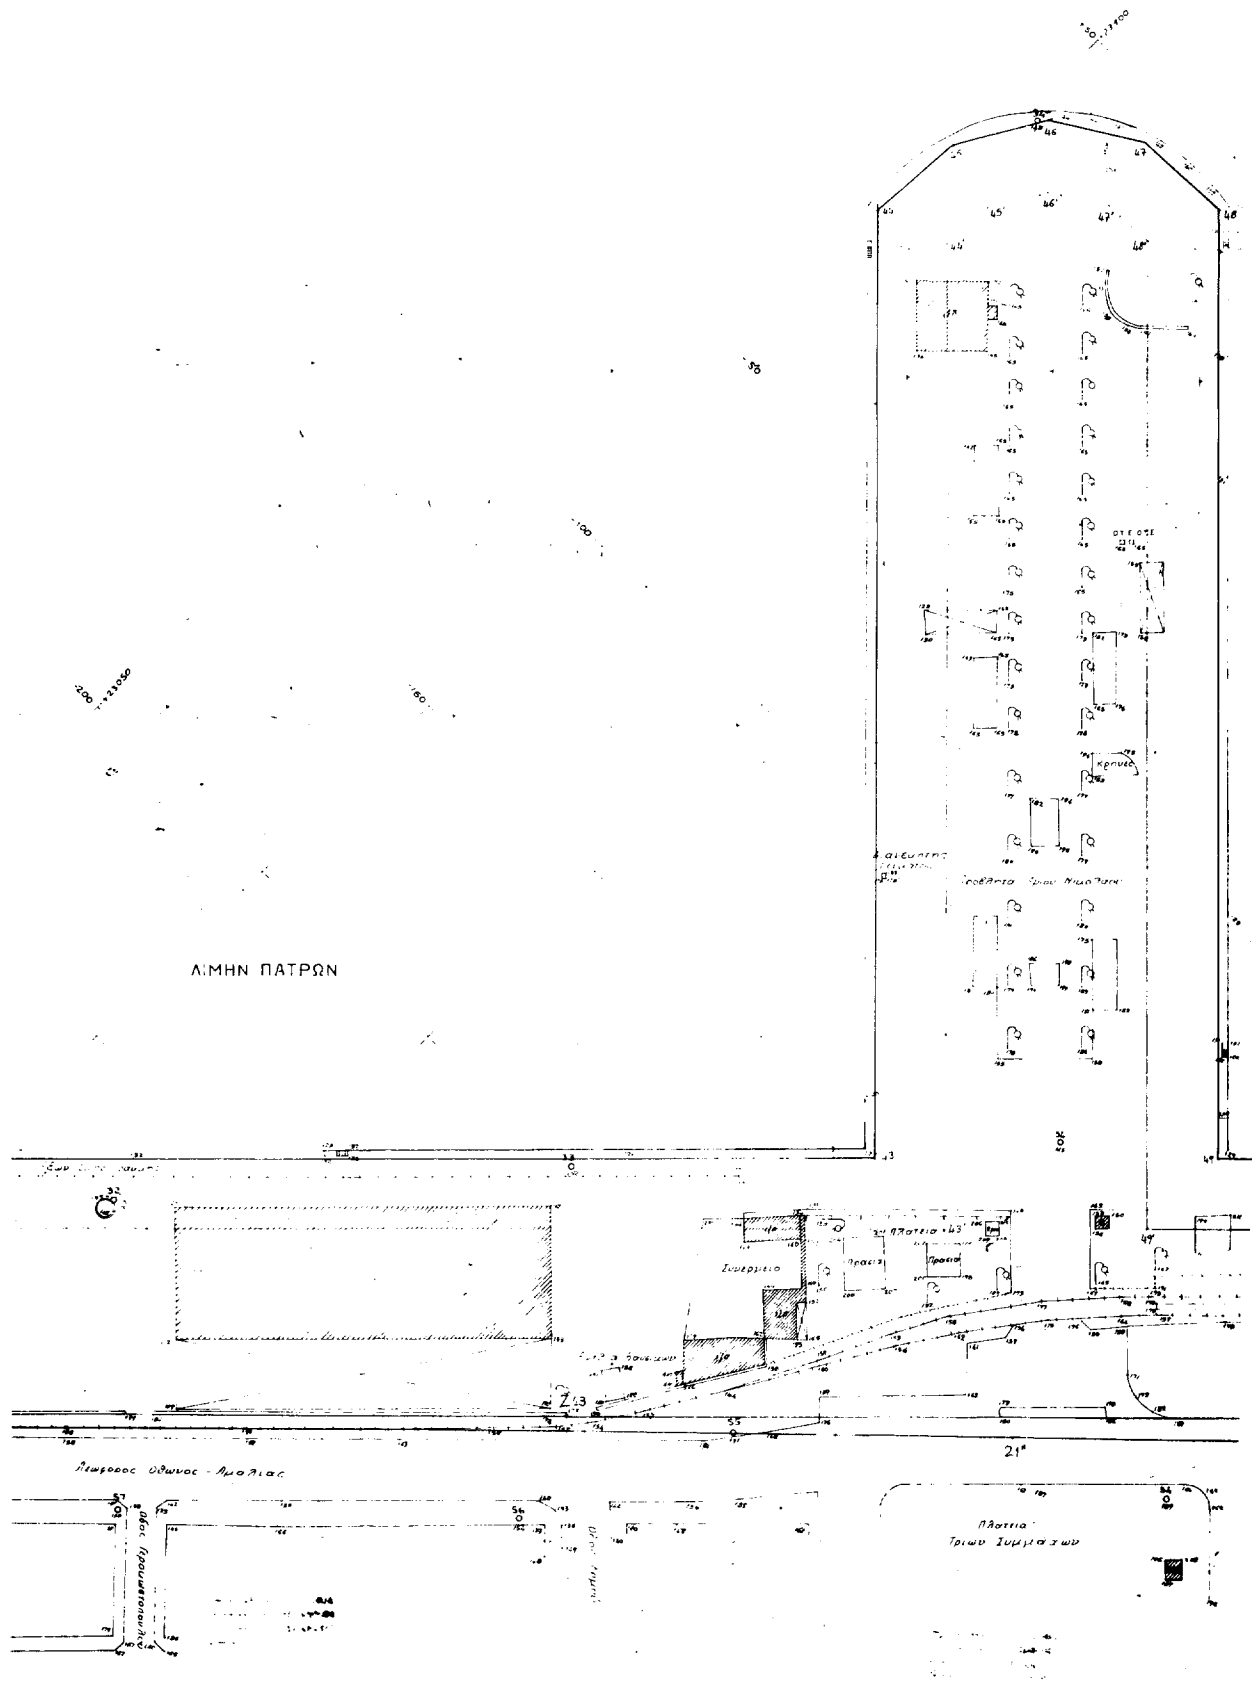

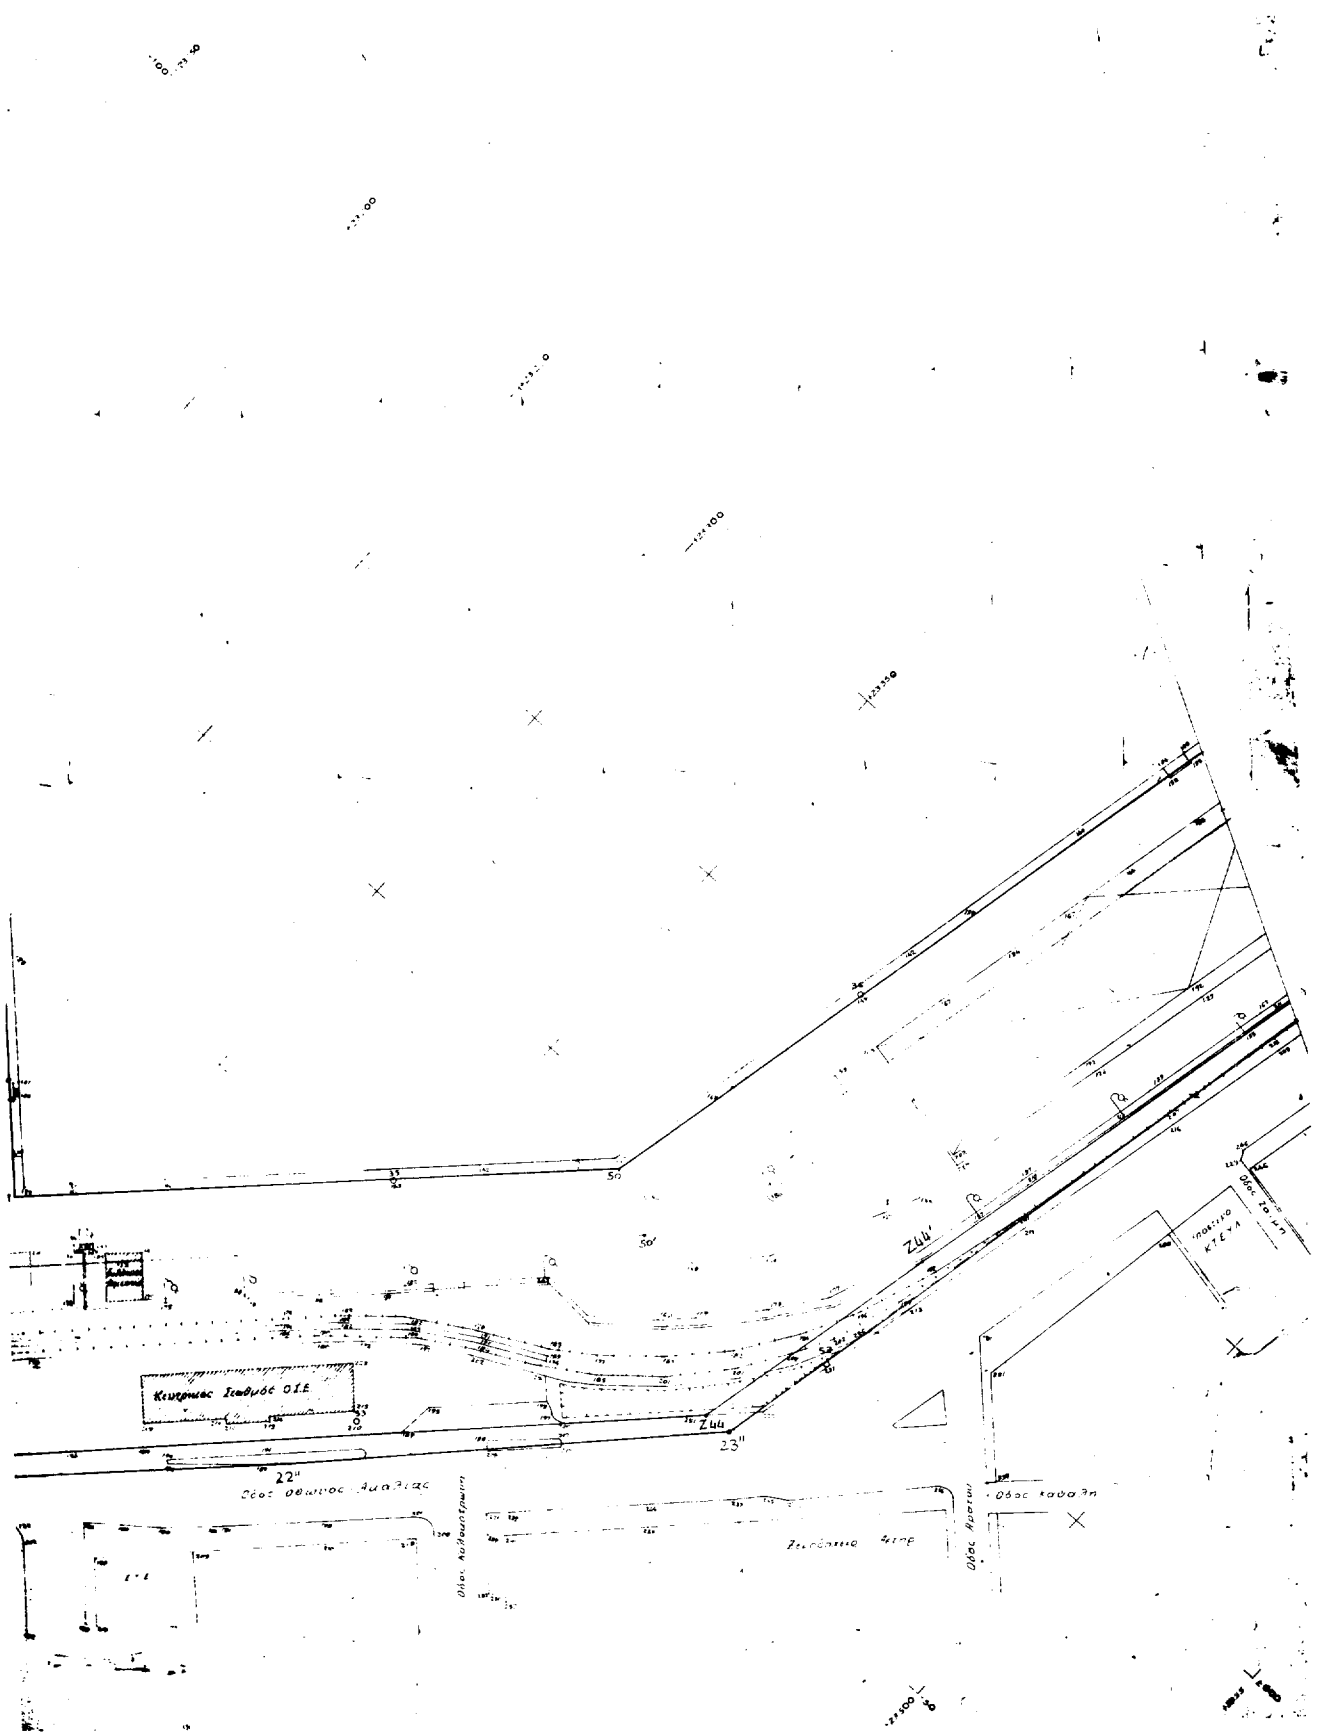

ΑΠΟΤΥΠΩΣΗ ΑΙΓΙΑΛΟΥ ΚΑΙ ΠΑΡΑΛΙΑΣ

ΠΕΡΙΟΧΗ: ΛΙΜΝΗ ΠΑΤΡΩΝ
ΔΗΜΟΣ: ΠΑΤΡΕΩΝ
ΕΠΑΡΧΙΑ: ΠΑΤΡΩΝ
ΑΡΜΟΔΙΑ ΟΙΚ. ΕΞΟΥΣΙΑ: ΠΑΤΡΩΝ
ΝΟΜΑΡΧΙΑ: ΑΧΑΪΑΣ

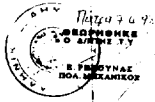

ΚΥΜΑΞ 150


ΤΡΙΓΩΝΟΜΕΤΡΙΚΗ ΣΕΑΡΤΗΜΗ ΕΞΗΓΗΜΕΝΑ ΔΕΔΟΜΕΝΑ (ΣΥΣΤΗΜΑ ΣΤΑΘΕΡΟΤΗΤΑΣ)
Δ. ΧΑΛΟΠΟΥΛΟΣ (Γ.Υ.Ε.) Δ. ΠΑΠΑΔΟΠΟΥΛΟΣ (Γ.Υ.Ε.)
Δ. ΝΕΑ ΠΡΟΒΛΗΤΑ (Γ.Υ.Ε.)
ΚΕΝΤΡΟ ΣΤΑΘΕΥΣ ΔΕΛΤΑ
ΜΕΘΟΔΟΣ ΑΠΟΤΥΠΩΣΕΩΣ ΤΑΧΥΜΕΤΡΗΣΕΩΣ
ΧΡΟΝΟΛΟΓΙΑ ΑΠΟΤΥΠΩΣΕΩΣ ΑΙΓΙΑΛΟΥ ΚΑΙ ΠΑΡΑΛΙΑΣ ΠΑΤΡΩΝ 1986




ΥΠΟΜΝΗΜΑ ΣΥΜΒΟΛΩΝ

- ΑΜΜΟΤΣΙΑ
- ΚΤΙΣΜΑΤΑ
- ΣΤΥΛΟΣ ΔΕΛΤΑ
- ΣΤΥΛΙΟ ΠΛΑΤΥΜΑ
- ΟΡΙΟΓΡΑΜΜΗ ΑΙΓΙΑΛΟΥ
- ΑΡΑΙΟΤΗΤΑ
- ΑΡΑΙΟΤΗΤΑ ΣΤΡΑΤΩΝ
- ΑΡΑΙΟΤΗΤΑ ΖΩΝΗ


- Παράρτημα 4/1/1995

Τμήμα III


Οδός Ζαΐμη - οδός Πεντε Πηγαδιών


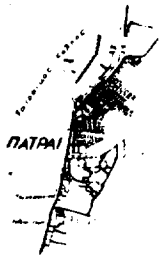




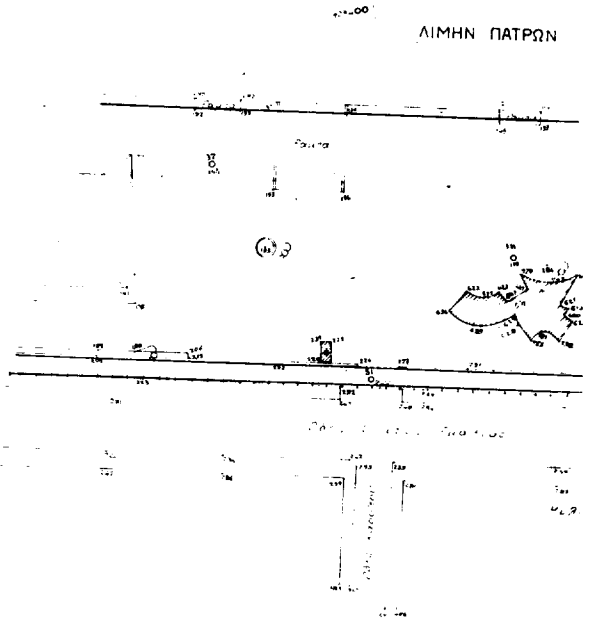



ΛΙΜΝΗ ΠΑΤΡΩΝ



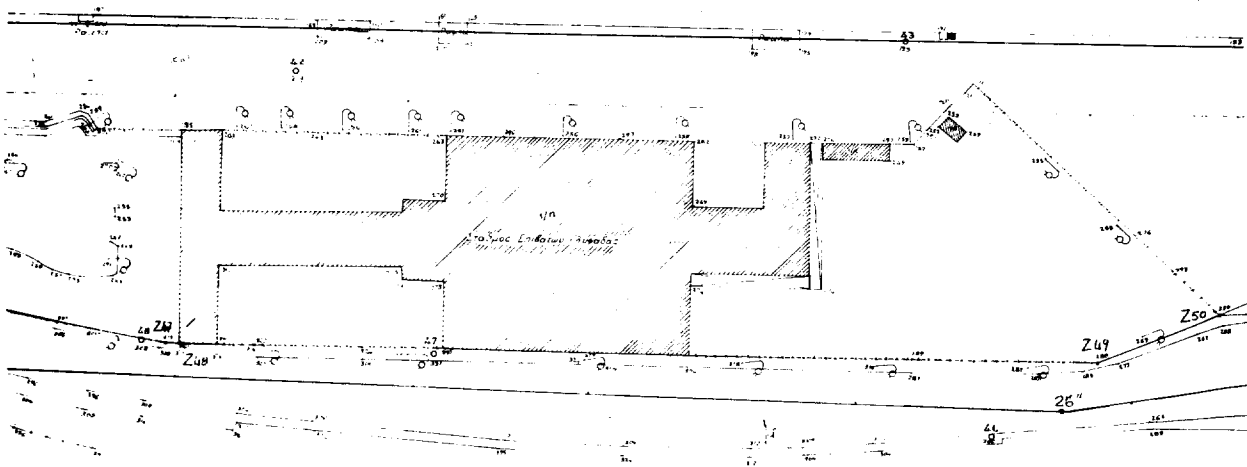


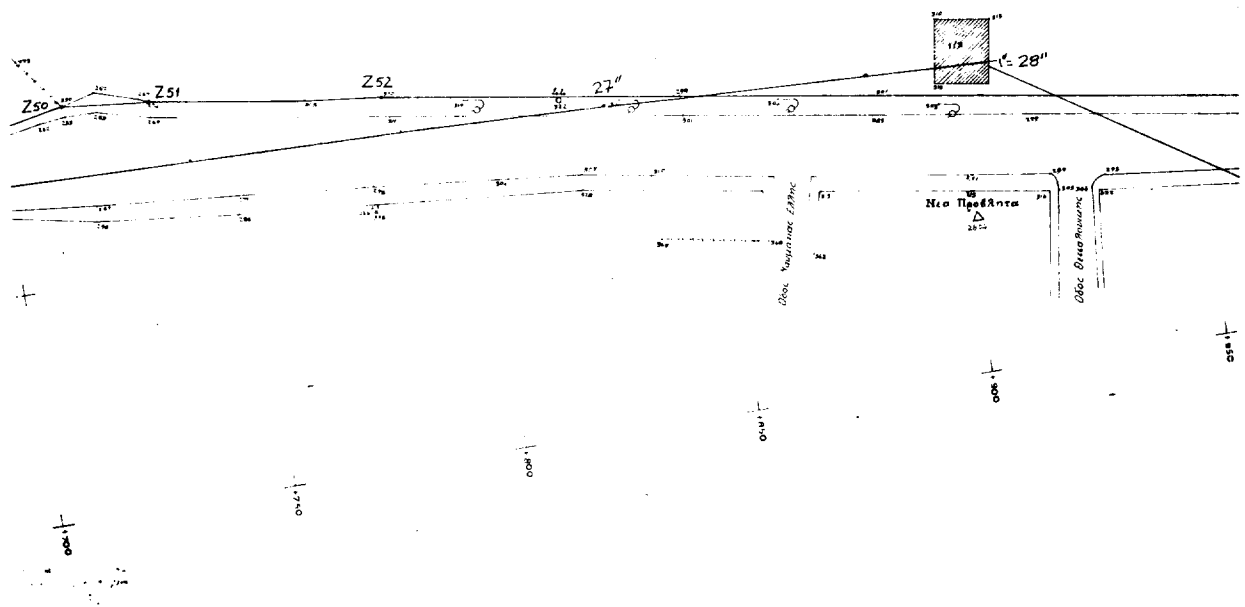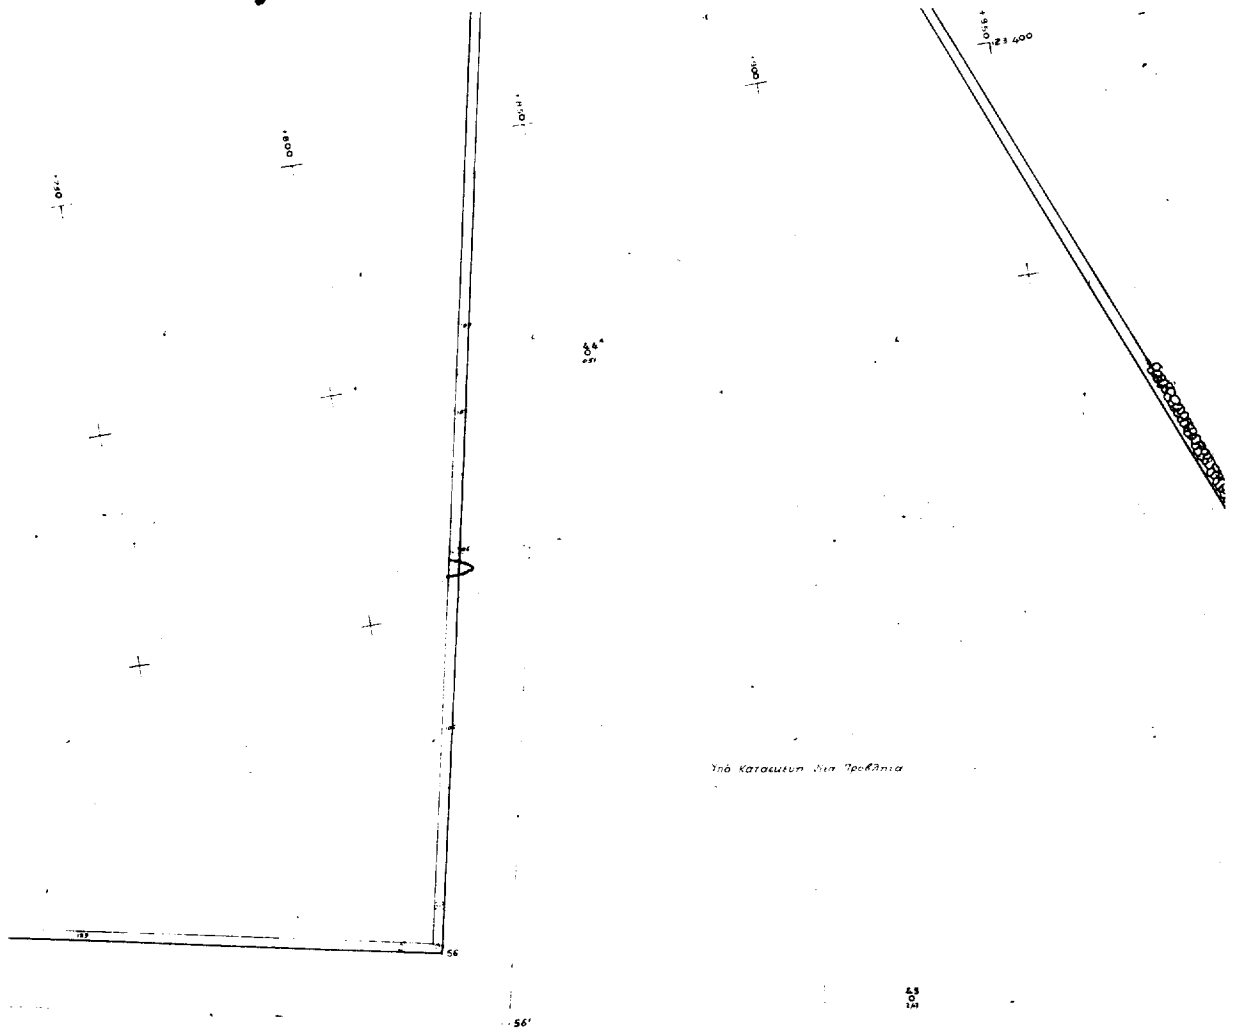

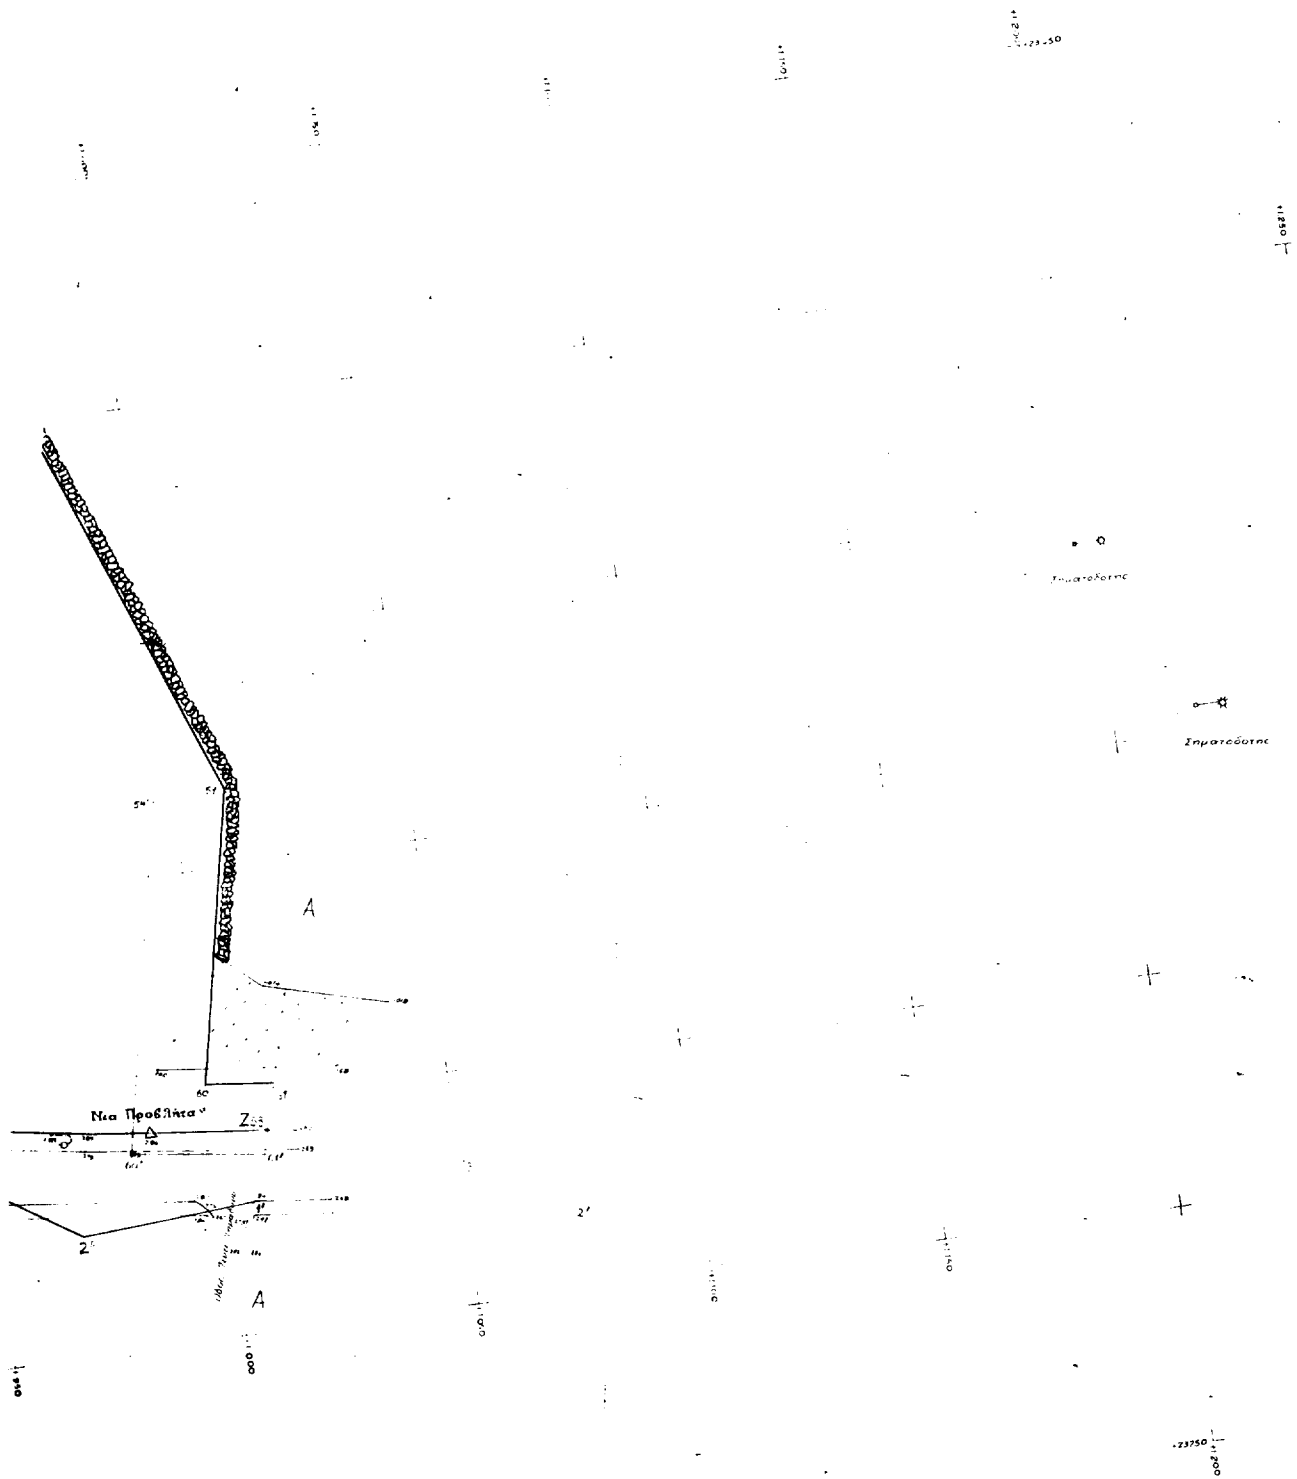

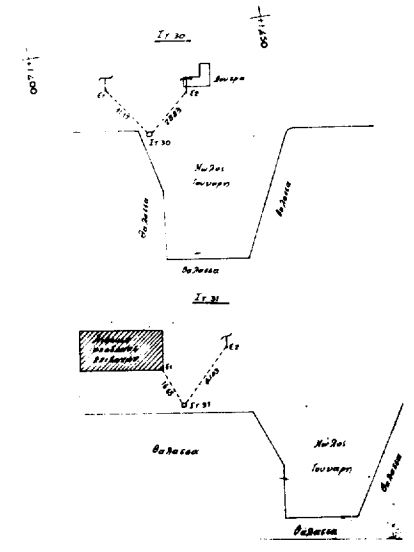

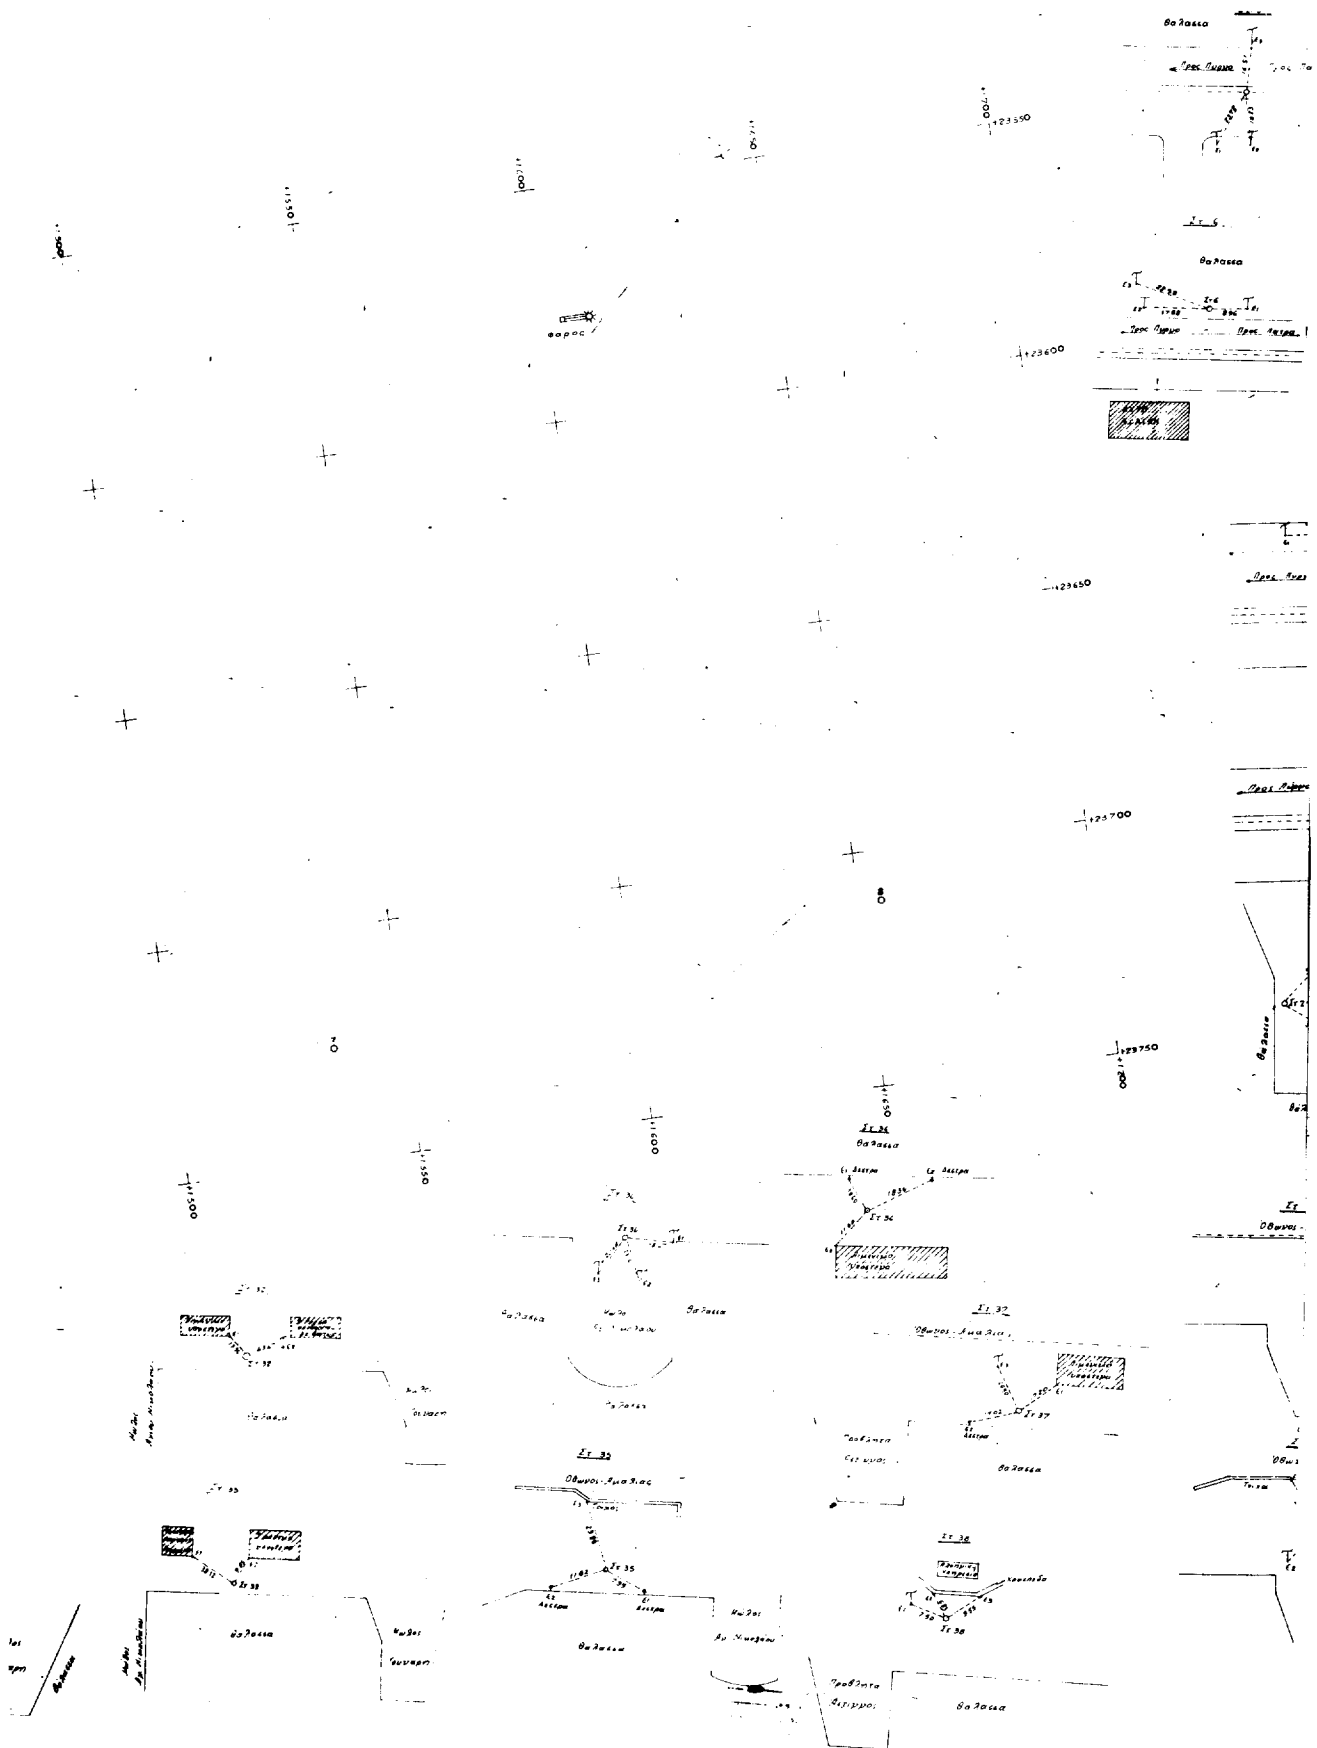

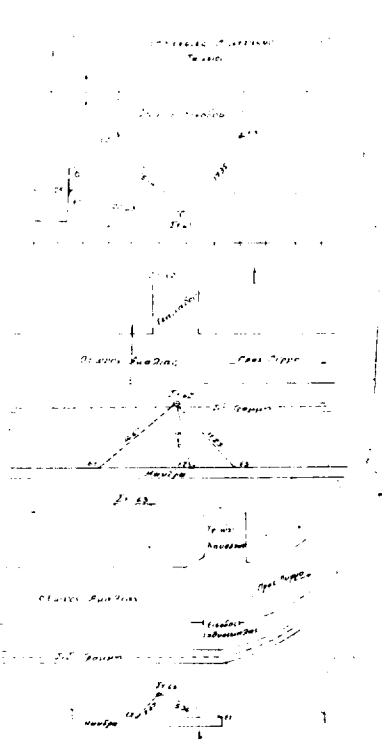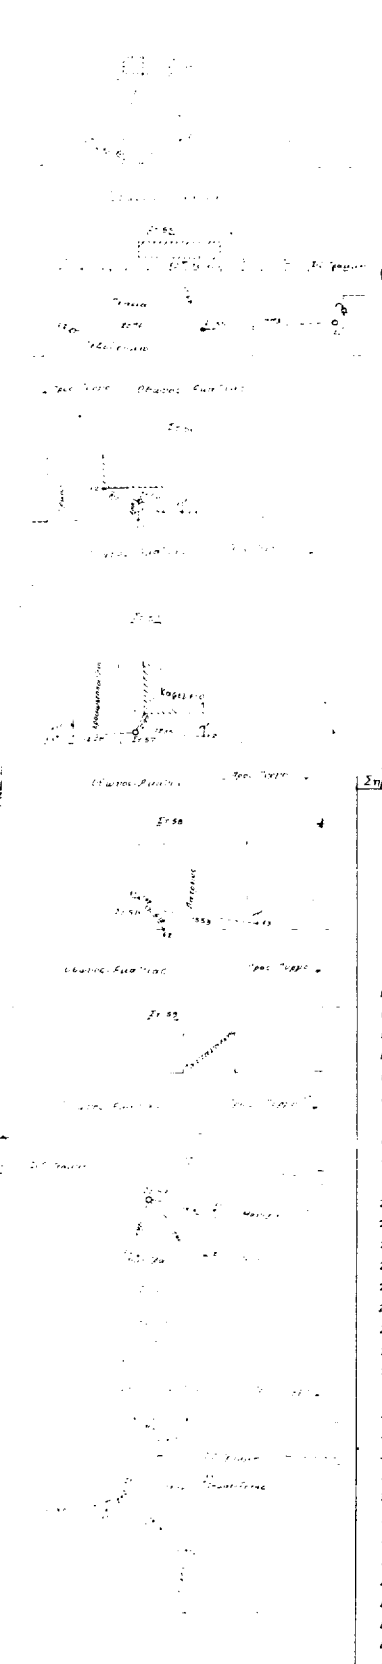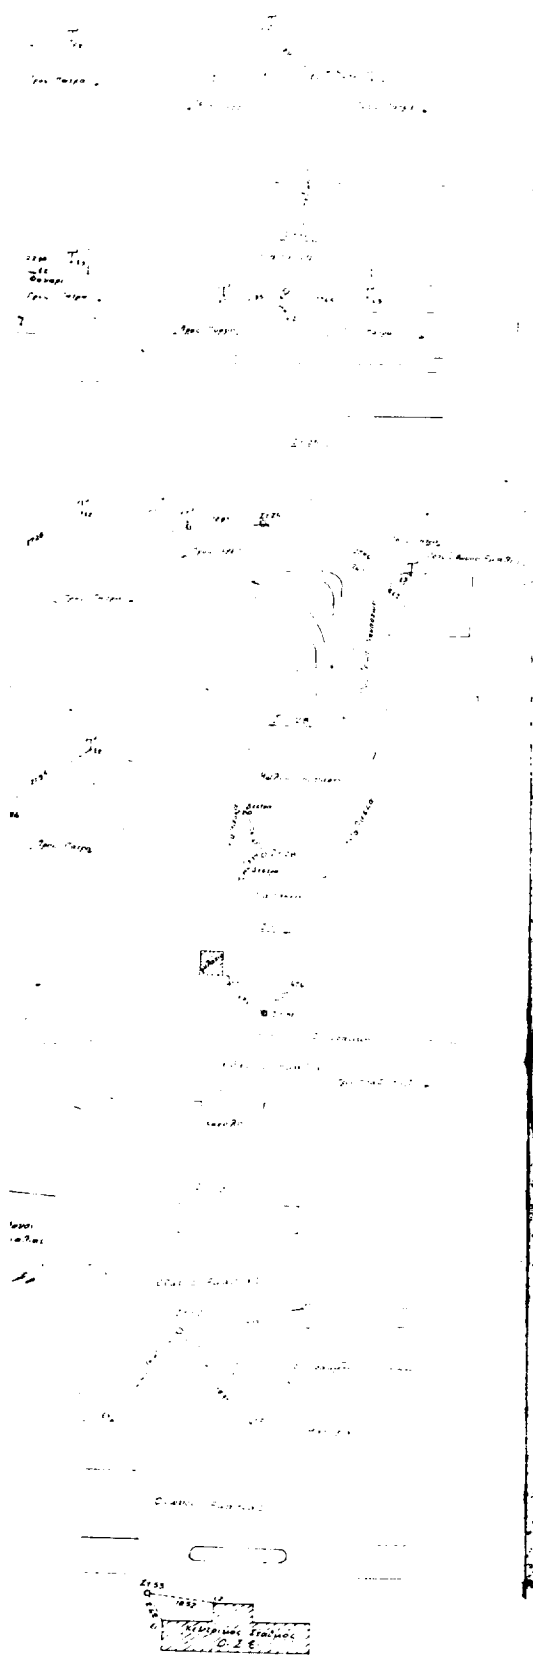

ΣΥΝΤΕΤΑΧΜΕΝΕΣ ΤΩΝ ΜΕΡΩΝ ΠΡΟΣ ΥΠΟΛΟΓΙΣΜΟΝ ΤΗΣ ΥΠΕΡΟΧΗΣ ΤΟΥ ΑΝΤΙΣΤΟΙΧΟΥ

Σημείο	x	y
1	22020,6	-3211,5
2	22055,7	-3166,6
3	22068,0	-3533,5
4	22090,7	-3034,4
5	22136,0	-2888,5
6	22170,7	-2938,4
7	22191,6	-2279,4
8	22203,4	-2766,5
9	22220,0	-2688,4
10	22240,1	-2632,2
11	22247,6	-2588,2
12	22259,9	-2482,4
13	22282,6	-2422,7
14	22299,0	-2304,0
15	22317,6	-2231,4
16	22334,2	-2190,0
17	22231,2	-2096,0
18	22225,6	-2005,0
19	22316,8	-1822,7
20	22451,2	-1568,2
21	22462,0	-1466,0
22	22453,5	-1308,5
23	22441,0	-1280,0
24	22503,0	-1216,0
25	22501,8	-1167,5
26	22509,7	-1088,0
27	22507,3	-1032,5
28	22548,4	-879,5
29	22525,1	-758,3
30	22528,5	-684,9
31	22544,2	-676,0
32	22563,7	-651,6
33	22564,5	-613,9
34	22535,8	-582,2
37	22777,3	-580,0
40	22780,7	-302,7
44	23092,9	-8,0
45	23096,3	+ 42,9
46	23106,9	+ 30,7
47	23123,0	+ 41,4
48	23143,0	+ 42,3
59	23588,3	+ 1011,3

Παρατήρηση
 Οι μετρήσεις 35, 36, 38, 39, 41, 42, 43, 49, 50, 51, 52, 53, 54, 55, 56, 57 και 58 είναι το άθροισμα των γραμμών αλληλοεισόδου οι οποίες είναι απαραίτητες με τα κτηματολόγια σε απόσταση 2 μ. από αυτά.