



04005293005030012



5477

ΕΦΗΜΕΡΙΣ ΤΗΣ ΚΥΒΕΡΝΗΣΕΩΣ

ΤΗΣ ΕΛΛΗΝΙΚΗΣ ΔΗΜΟΚΡΑΤΙΑΣ

ΤΕΥΧΟΣ ΤΕΤΑΡΤΟ

Αρ. Φύλλου 529

30 Μαΐου 2003

ΠΕΡΙΕΧΟΜΕΝΑ

ΑΠΟΦΑΣΕΙΣ

- Επικύρωση των οριογραμμών τμημάτων των χειμάρρων Παναγίτσας και Λυγιάς εντός του οικισμού Παραλίας δήμου Παραλίας (Ν. Αχαΐας). 1
- Κήρυξη ως αναδασωτέας δημοσίου Πευκοδάσους εμβαδού 0,15616 στρεμ. στη δασική θέση «Αγ. Παρασκευή» του Δήμου Σπετσών της Νομαρχίας Πειραιά. 2

ΑΠΟΦΑΣΕΙΣ

- Αριθ. 17583 (1)
Επικύρωση των οριογραμμών τμημάτων των χειμάρρων Παναγίτσας και Λυγιάς εντός του οικισμού Παραλίας δήμου Παραλίας (Ν. Αχαΐας).

Η ΥΠΟΥΡΓΟΣ

ΠΕΡΙΒΑΛΛΟΝΤΟΣ, ΧΩΡΟΤΑΞΙΑΣ ΚΑΙ ΔΗΜΟΣΙΩΝ ΕΡΓΩΝ

Έχοντας υπόψη:

1. Τις διατάξεις του άρθρου 5 του Ν. 3010/2002 «Εναρμόνιση του Ν. 1650/1986 με τις οδηγίες 97/11 Ε.Ε και 96/61 Ε.Ε διαδικασία οριοθέτησης και ρυθμίσεις θεμάτων για τα υδατορέματα και άλλες διατάξεις» (Α' 91).
2. Τις διατάξεις του άρθρου 29Α του Ν. 1558/1985 «Κυβέρνηση και Κυβερνητικά Όργανα» (Α' 137), όπως αυτό προστέθηκε με το άρθρο 27 του Ν. 2081/1992 (Α' 154) και τροποποιήθηκε με την παρ. 2α του άρθρου 1 του Ν. 2469/1997 (Α' 38).
3. Την Υ6/31.10.2001 απόφαση Πρωθυπουργού και Υπουργού Περιβάλλοντος, Χωροταξίας και Δημοσίων Έργων «Ανάθεση αρμοδιοτήτων Υπουργού Περιβάλλο-

ντος, Χωροταξίας και Δημοσίων Έργων στους Υφυπουργούς Περιβάλλοντος, Χωροταξίας και Δημοσίων Έργων» (Β' 1484).

4. Την 102/2002 γνωμοδότηση του δημοτικού συμβουλίου Παραλίας.

5. Το 3605/6.3.2003 έγγραφο της Δ/σης Πολεοδομίας και Περιβάλλοντος Νομαρχιακής Αυτοδιοίκησης Αχαΐας και τη συνημμένη σε αυτό Υδρογεωλογική, Υδραυλική και Περιβαλλοντική Μελέτη Οριοθέτησης των χειμάρρων Παναγίτσας και Λυγιάς δήμου Παραλίας.

6. Το 582/3.3.2003 έγγραφο της Δ/σης Τεχνικών Υπηρεσιών Νομαρχιακής Αυτοδιοίκησης Αχαΐας.

7. Το 74/2003 υπηρεσιακό σημείωμα της Δ/σης Πολεοδομικού Σχεδιασμού-Τμήμα Δ'.

8. Το γεγονός ότι από τις κανονιστικές διατάξεις αυτής της απόφασης δεν προκαλείται δαπάνη σε βάρος του κρατικού προϋπολογισμού και του προϋπολογισμού του οικείου Ο.Τ.Α., αποφασίζουμε:

1. Επικυρώνεται ο καθορισμός οριογραμμών τμημάτων των χειμάρρων Παναγίτσας και Λυγιάς που βρίσκονται στον οικισμό Παραλία δήμου Παραλίας (Ν. Αχαΐας), που εγκρίθηκαν από τη Δ/ση Τεχνικών Υπηρεσιών Νομαρχιακής Αυτοδιοίκησης Αχαΐας και φαίνονται με κόκκινη γραμμή στα δύο σχετικά πρωτότυπα διαγράμματα σε κλίμακα 1:500, που θεωρήθηκαν από τον Προϊστάμενο της Διεύθυνσης Τοπογραφικών Εφαρμογών με την 17583/2003 πράξη του και που αντίτυπά τους σε φωτοσμίκρυνση δημοσιεύονται με την παρούσα απόφαση.

2. Η ισχύς της παρούσας απόφασης αρχίζει από τη δημοσίευσή της στην Εφημερίδα της Κυβερνήσεως.

Η απόφαση αυτή να δημοσιευθεί στην Εφημερίδα της Κυβερνήσεως.


Αθήνα, 5 Μαΐου 2003



Η ΥΠΟΥΡΓΟΣ
ΡΟΔΟΥΛΑ ΖΗΣΗ



ΜΗΚΟΤΟΜΗ ΑΠΟ ΕΚΒΟΛΗ ΕΩΣ ΟΡΙΟ ΣΧΕΔΙΟΥ

ΚΛΙΜΑΚΑ ΜΗΚΩΝ : 1:500

ΚΛΙΜΑΚΑ ΥΨΩΝ : 1:50

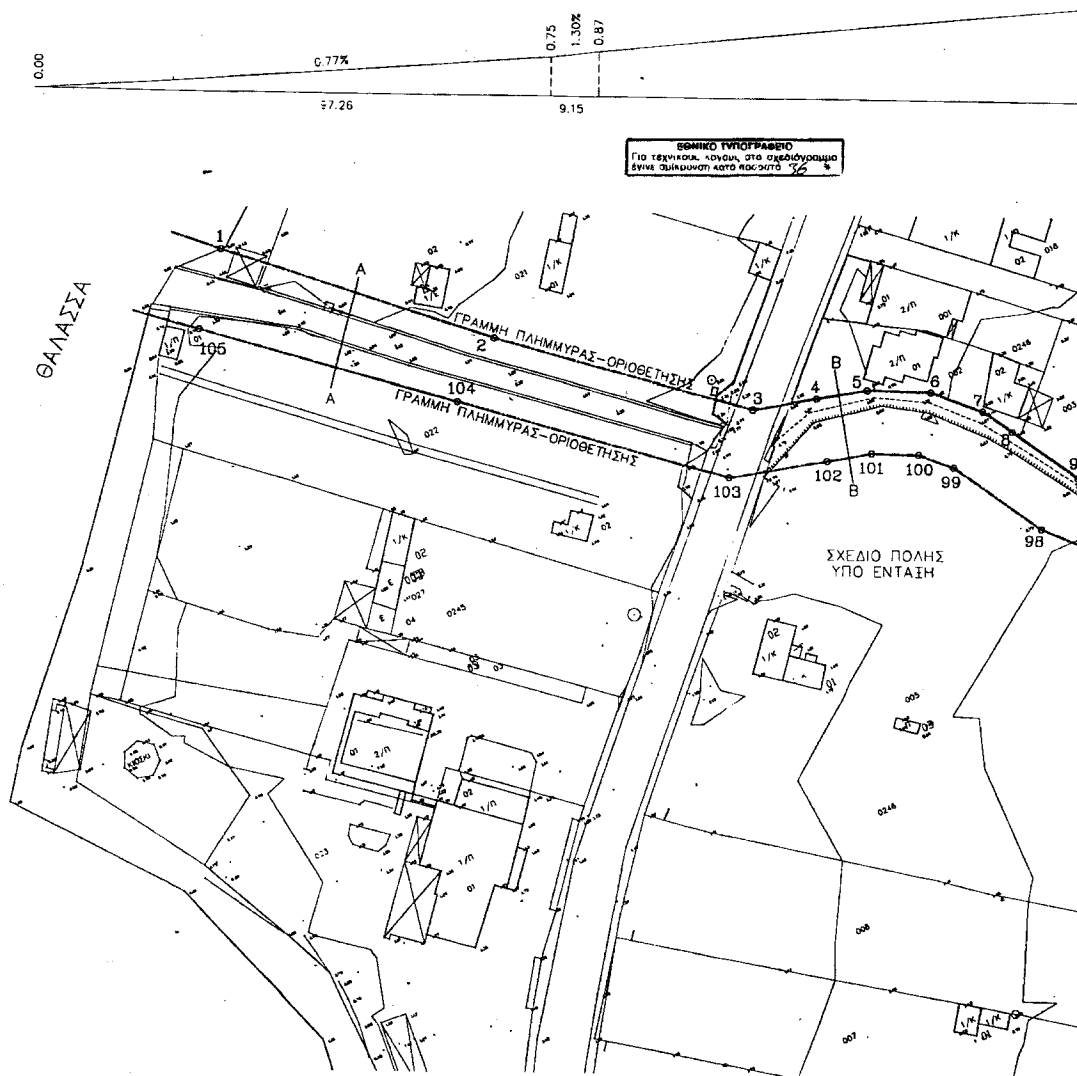


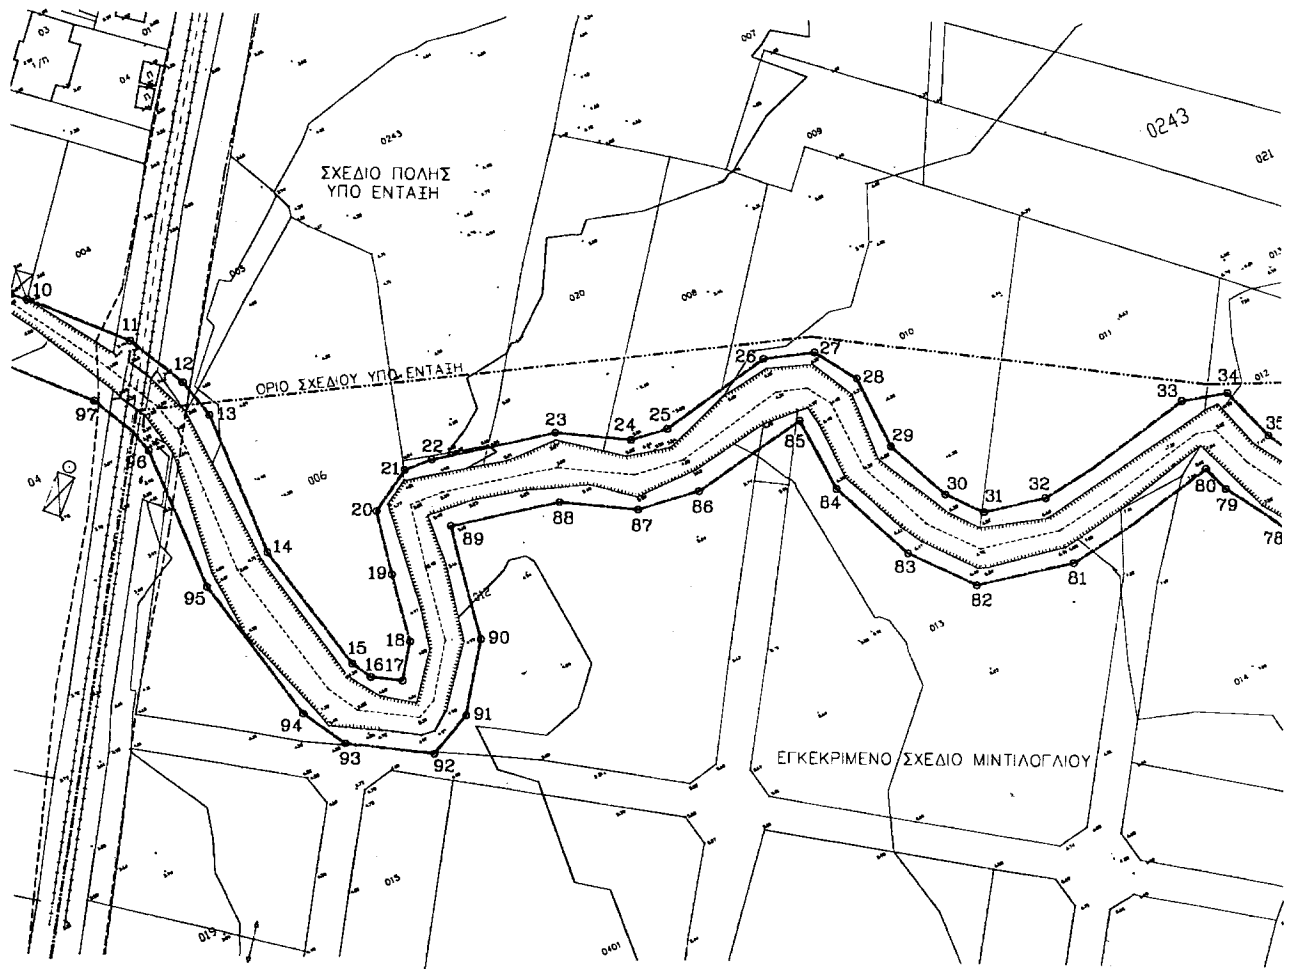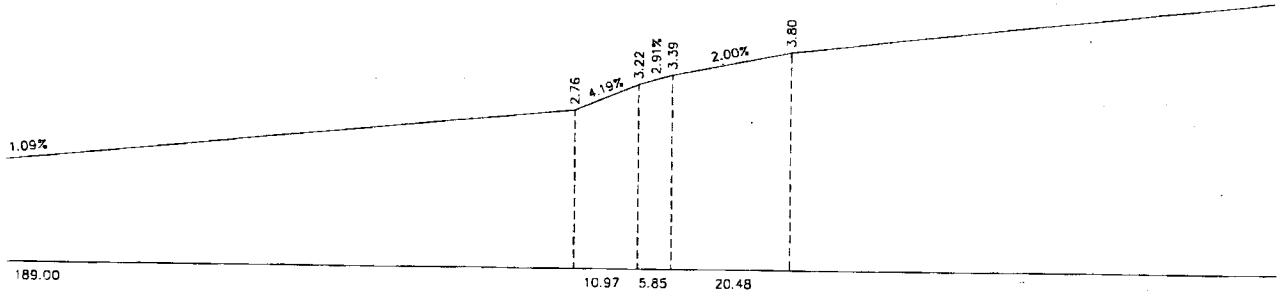

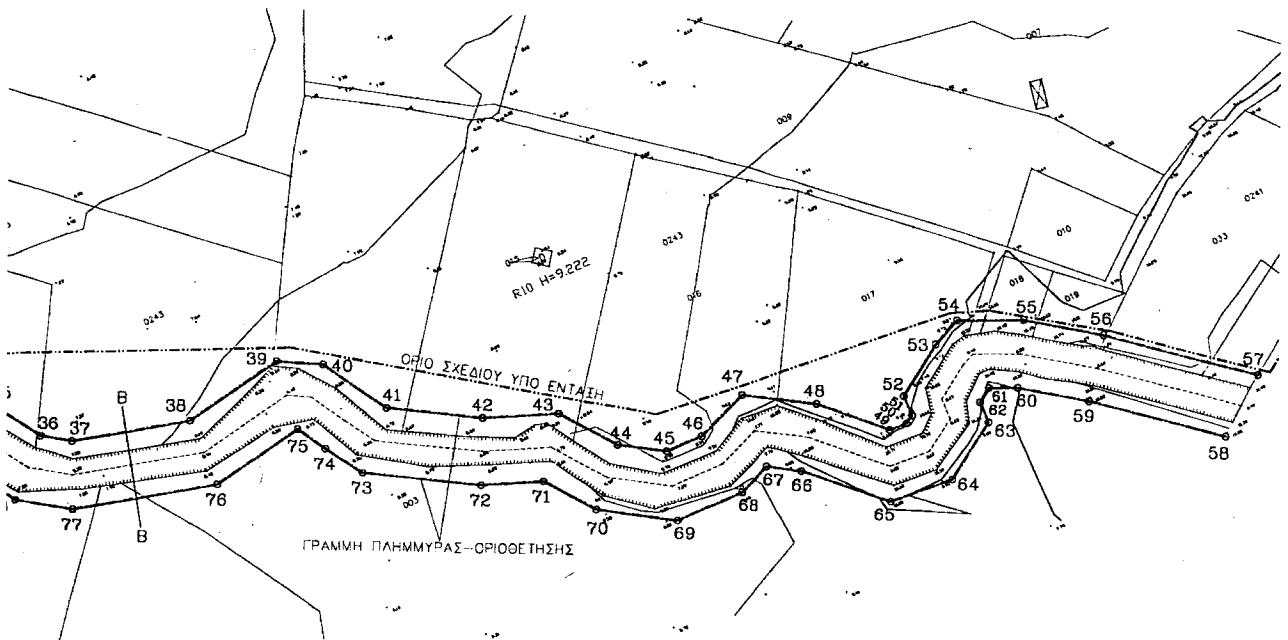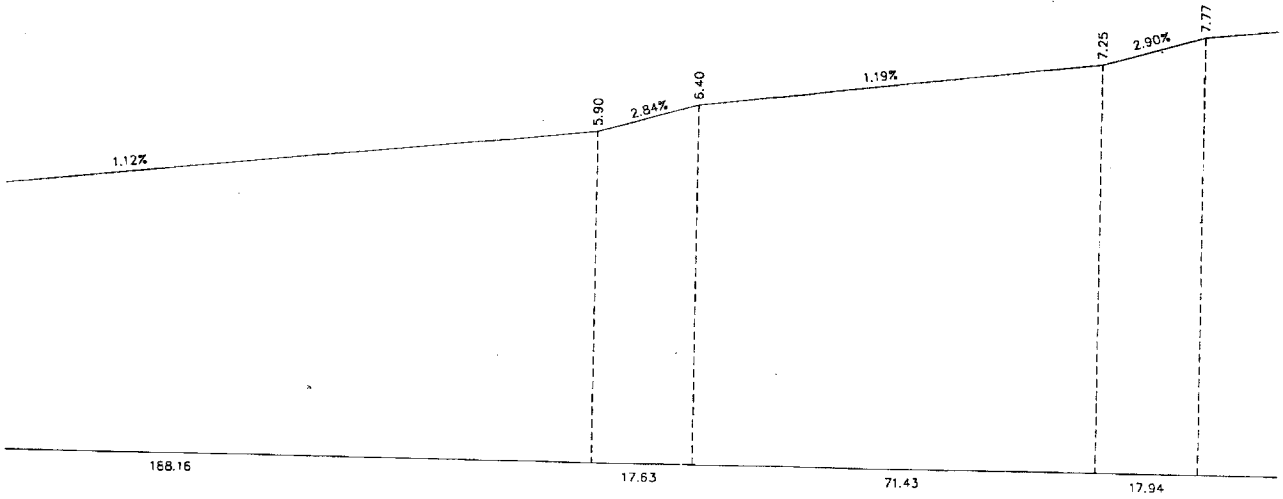

ΑΠΑΙΤΟΥΜΕΝΗ
 ΤΡΑΠΕΖΟΕΙΔΗΣ ΔΙΑΤΟΜΗ
 (ΧΩΜΑΤΙΝΗ Α ΜΕ ΣΥΡΜΑΤΟΚΙΒΩΤΑ)



$K=40$ (συντ. τραχύτητας)
 $T=100$ χρόνια
 $K_{\text{Nep}} = 0.77\%$
 $Q=90.21 \mu^3/\delta\lambda$
 $\sigma_{\text{max}} H = 1.80 \mu$
 $v = 4.44 \mu/\delta\lambda$

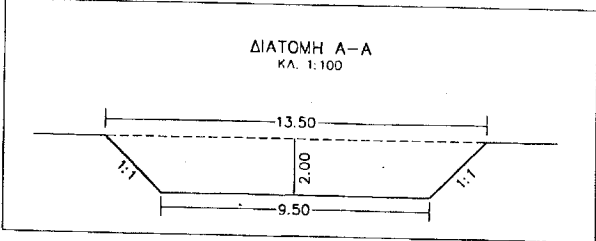


ΜΗΚΟΤΟΜΗ ΑΠΟ ΕΚΒΟΛΗ ΕΩΣ ΟΡΙΟ ΣΧΕΔΙΟΥ



ΚΛΙΜΑΚΑ ΥΨΩΝ : 1:50


ΚΛΙΜΑΚΑ ΜΗΚΩΝ : 1:500

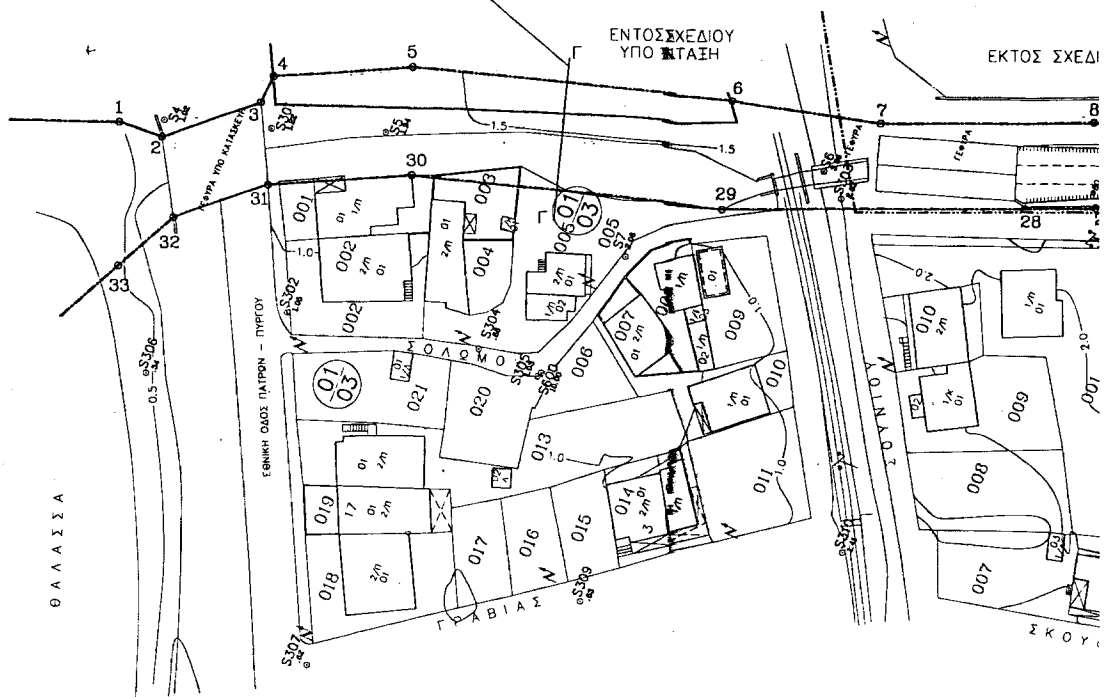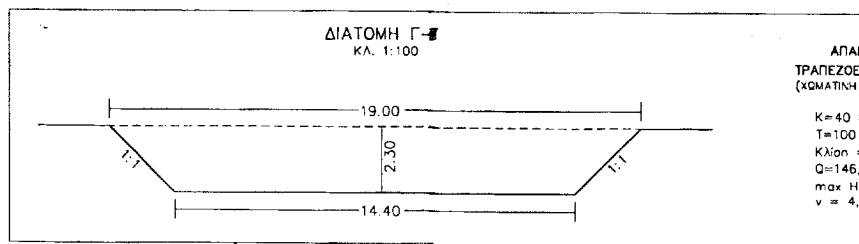

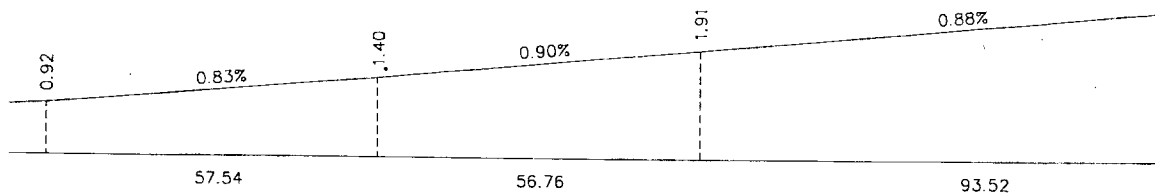

ΟΥΜΕΝΗ
 ΔΗΣ ΔΙΑΤΟΜΗ
 1 ΜΕ ΣΥΡΜΑΤΟΚΙΒΩΤΙΑ)
 συντ. τραχύτητας)
 κρώμα
 0,50%
 19 μ3/6λ
 = 2,16
 5 μ/6λ

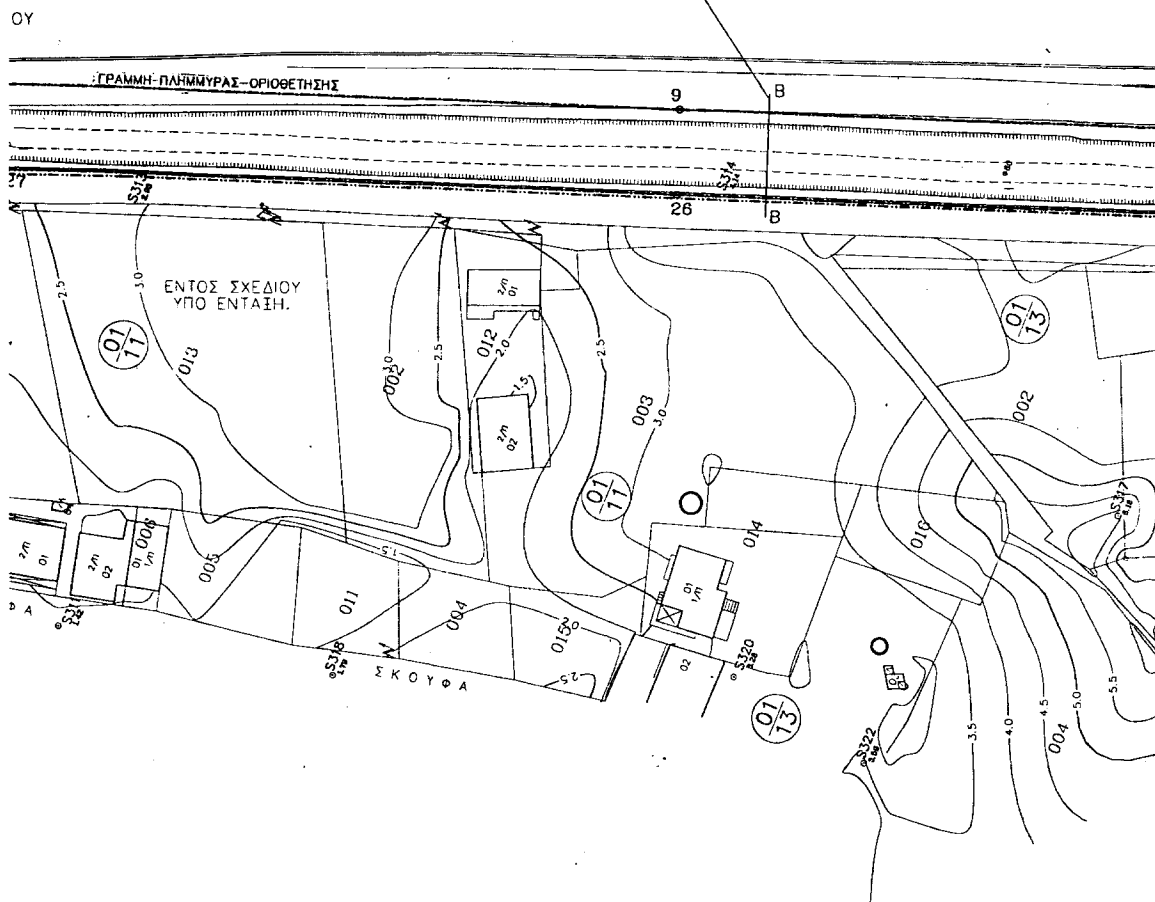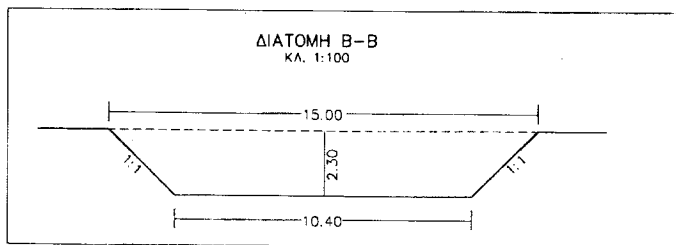

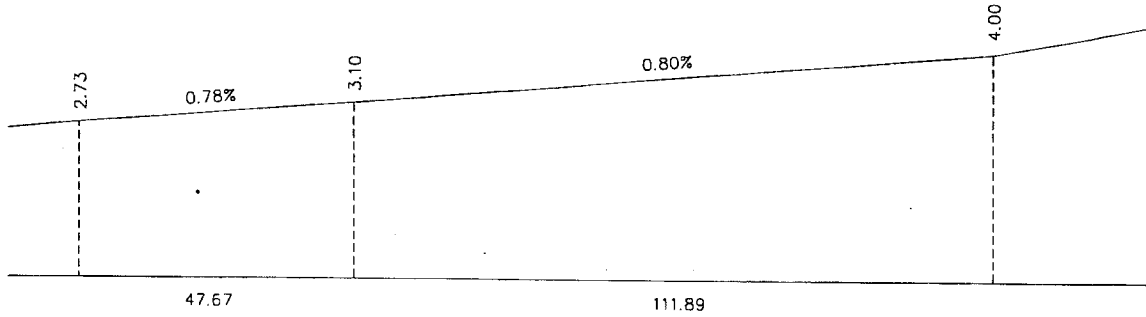


**ΑΠΑΙΤΟΥΜΕΝΗ
ΤΡΑΠΕΖΟΕΙΔΗΣ ΔΙΑΤΟΜΗ
(ΧΩΜΑΤΙΝΗ ΛΗ ΜΕ ΣΥΡΜΑΤΟΚΙΒΩΤΙΑ)**


K=40 (συντ. τραχύτητας)
T=100 χρόνια
Κλίση = 0,80%
Q=146,59 μ³/δλ
max H = 2,20 μ
v = 5,14 μ/δλ

**ΥΦΙΣΤΑΜΕΝΗ ΟΡΘΟΓΩΝΙΚΗ ΔΙΑΤΟΜΗ
ΕΠΕΝΔΕΥΜΕΝΗ ΜΕ ΣΚΥΡΟΔΕΜΑ**

ΔΙΑΤΟΜΗ A-A
ΚΛ. 1:100

K=60 (συντ. τραχύτητας)
T=100 χρόνια
Κλίση = 1,82%
Q=148,67 μ³/δλ
max H = 2,15 μ
v = 9,82 μ/δλ

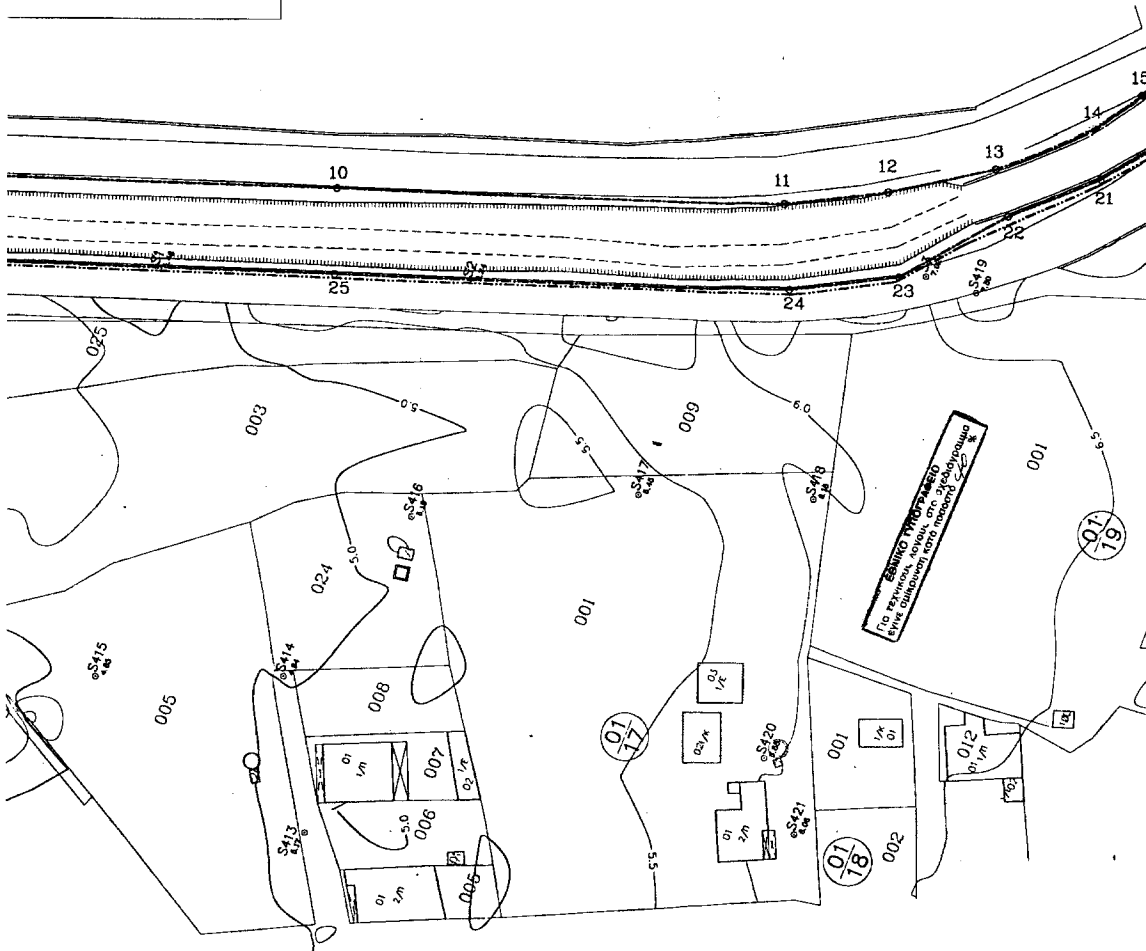

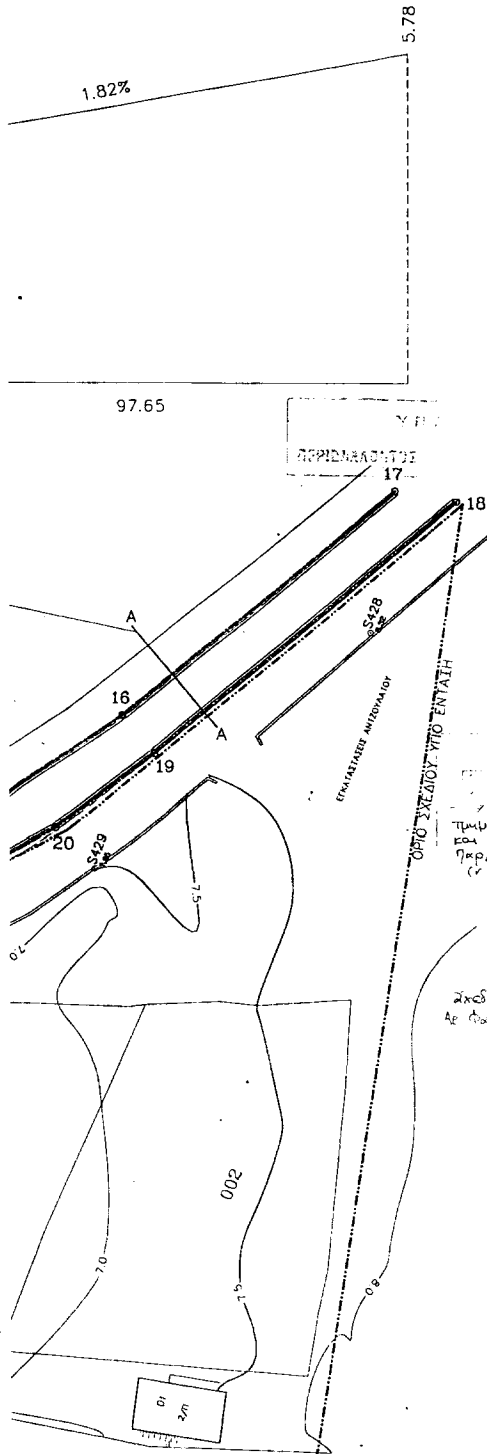

ΠΙΝΑΚΑΣ ΣΥΝΤΕΤΑΓΜΕΝΩΝ ΚΟΡΥΦΩΝ ΟΡΙΟΘΕΤΗΣΗΣ		
A/A	X	Y
1	299211,50	4230704,09
2	299211,89	4230696,22
3	299223,96	4230682,80
4	299229,05	4230682,42
5	299239,81	4230660,58
6	299256,35	4230604,77
7	299262,66	4230579,28
8	299277,18	4230544,59
9	299318,35	4230434,02
10	299367,60	4230301,10
11	299395,01	4230227,61
12	299403,68	4230211,71
13	299414,71	4230195,83
14	299427,86	4230182,62
15	299436,71	4230176,91
16	299458,43	4230162,67
17	299512,72	4230133,34
18	299515,28	4230122,42
19	299454,36	4230154,99
20	299435,56	4230165,92
21	299420,15	4230178,13
22	299407,78	4230190,76
23	299390,79	4230204,40
24	299381,42	4230221,19
25	299353,57	4230295,51
26	299304,29	4230428,78
27	299263,39	4230538,67
28	299258,46	4230550,16
29	299238,13	4230599,38
30	299222,05	4230653,63
31	299210,92	4230676,24
32	299199,42	4230689,16
33	299187,92	4230694,90

Γ 17583/03
 Ψεκασμός των οριζογραμμών
 τμημάτων των κειμένων Παναγιώτα
 και Λυγία, όπως και ορισμός
 Παράλιας δίκτου Παράλιας
 (ή Αχχιάς) *

3
 2
 18/03

ΔΗΜΟΣ ΠΑΡΑΛΙΑΣ

ΥΑΡΟΓΕΩΛΟΓΙΚΗ - ΥΑΡΟΛΟΓΙΚΗ ΜΕΛΕΤΗ ΤΩΝ ΡΕΜΑΤΩΝ
 ΠΟΥ ΔΙΑΡΡΕΟΥΝ ΤΗΝ ΥΠΟ ΕΝΤΑΣΗ ΣΤΟ ΠΟΛΕΟΔ. ΣΧΕΔΙΟ ΠΕΡΙΟΧΗ
 ΤΟΥ ΔΗΜΟΥ ΠΑΡΑΛΙΑΣ ΚΑΙ ΟΡΙΟΘΕΤΗΣΗ ΑΥΤΩΝ

**ΥΑΡΑΥΛΙΚΗ ΜΕΛΕΤΗ
 ΤΜΗΜΑΤΙΚΗΣ ΟΡΙΟΘΕΤΗΣΗΣ
 ΠΑΝΑΓΙΤΣΑ ΚΑΙ ΛΥΓΙΑ**

**ΣΧΕΔΙΟ 2: ΟΡΙΖΟΝΤΙΟΓΡΑΦΙΑ ΡΕΜΑΤΟΣ
 ΠΑΝΑΓΙΤΣΑ - ΟΡΙΟΘΕΤΗΣΗ**

ΚΑΙΜΑΚΑ 1:500

ΠΑΤΡΑ ΔΕΚΕΜΒΡΙΟΣ 2002

ΕΥΝΤΑΣΗ ΜΕΛΕΤΗΣ : ΣΕΝΦΟΝ ΣΤΑΥΡΟΠΟΥΛΟΣ
 ΔΡ. ΓΕΩΛΟΓΟΣ - ΜΕΛΕΤΗΤΗΣ

ΠΑΤΡΑ 07/2003
 ΘΕΩΡΗΘΗΚΕ
 Ο ΜΕΛΕΤΗΤΗΣ

ΠΑΤΡΑ 24/2/2003
 ΕΛΕΓΧΘΗΚΕ
 1. ΑΝΤΙΜΕΤΡΩΠΗ
 2. Α. Νικολαΐδης

ΥΠΟΜΝΗΜΑ	
---	ΟΡΙΟ ΣΧΕΔΙΟΥ ΥΠΟ ΕΝΤΑΣΗ
---	ΓΡΑΜΜΗ ΠΛΗΜΜΥΡΑΣ ΚΑΙ ΓΡΑΜΜΗ ΟΡΙΟΘΕΤΗΣΗΣ

ΣΗΜΕΙΩΣΗ :
 Η ΓΡΑΜΜΗ ΠΛΗΜΜΥΡΑΣ ΚΑΙ Η ΓΡΑΜΜΗ ΟΡΙΟΘΕΤΗΣΗΣ ΤΑΥΤΙΖΟΝΤΑΙ

Αριθ. 1792

(2)

Κήρυξη ως αναδασωτέας δημοσίου Πευκοδάσους εμβαδού 0,15616 στρεμ. στη δασική θέση «Αγ. Παρασκευή» του Δήμου Σπετσών της Νομαρχίας Πειραιά.

Ο ΓΕΝΙΚΟΣ ΓΡΑΜΜΑΤΕΑΣ
ΠΕΡΙΦΕΡΕΙΑΣ ΑΤΤΙΚΗΣ

Έχοντας υπόψη:

1. Τις διατάξεις:

α) των άρθρων 24 παρ. 1 και 177 παρ. 3 του Συντάγματος της Χώρας.

β) των άρθρων 200, 201, 203, 204 και 205 του Ν.Δ 86/1969 (ΦΕΚ 7 τ.Α/18.1.1969 «περί Δασικού Κώδικα».

γ) των άρθρων 37, 38, 39, 40, 41, 42, 43, 44 και 79 του Ν. 998/79 (ΦΕΚ 289 τ. Α'/29.12.1979) «περί προστασίας των δασών και των δασικών εν γένει εκτάσεων της Χώρας» καθώς και του άρθρου 70 παρ. 3, όπως συμπληρώθηκε με το άρθρο 12 παρ. 2 του Ν. 2040/92 (ΦΕΚ 70 τ.Α/23.4.98) «περί ρύθμισης θεμάτων Υπουργείου Γεωργίας κ.λ.π.».

δ) του Ν. 3200/1955 «περί διοικητικής αποκεντρώσεως» σε συνδυασμό με τις διατάξεις του Ν.Δ 532/1970 (ΦΕΚ 103 τ.Α'/1970 «περί συμπληρώσεως των διατάξεων διοικητικής αποκεντρώσεως» σε συνδυασμό με τις διατάξεις του Β.Δ 709/5.11.1970 (ΦΕΚ 235 τ.Α'/1970) «περί καθορισμού των διατηρουμένων αρμοδιοτήτων κ.λ.π.».

ε) των άρθρων 4 παρ. 6 και 6 παρ. 7 του Ν. 2240/94 (ΦΕΚ 153 τ.Α'/1994) και των άρθρων 14 παρ. 1, 2 και 15 του Ν. 2399/96 (ΦΕΚ 90 τ.Α'/1996).

στ) του άρθρου 7 του Ν. 2503/97 (ΦΕΚ 107 τ.Α'/30.5.97) «περί Διοίκησης, οργάνωσης, στελέχωσης της Περιφέρειας κ.λ.π.».

ζ) των άρθρων 1 παρ. 2, 2 παρ. 7 και 3 παρ. 4 του Ν. 2647/98 (ΦΕΚ 237 τ. Α'/22.10.98) «περί μεταβίβασης αρμοδιοτήτων στις Περιφέρειες».

2.- Τις εξής διαταγές του Υπουργείου Γεωργίας:

α) 160417/1180/9.7.80,

β) 182447/3049/24.9.80

γ) 141823/24.2.83, δ) 80300/4928/5.8.91.

3. Την 86/7.9.1997 απόφασή μας «περί μεταβίβασης στους Δ/ντές Δασών της Περιφέρειας, της εξουσίας να υπογράφουν με εντολή μας κ.λ.π.».

4. Τις 187/27.1.2003, 462/31.3.2003 αναφορές του αρμοδίου Δασαρχείου Πόρου σχετικά με την κήρυξη ως αναδασωτέας του κατωτέρω δάσους Πεύκης εμβαδού 0,15616 στρεμ. που καταστράφηκε από εκχέρωση από Ιούνιο 2001 μέχρι σήμερα, από τον Δήμο Σπετσών και την ΠΡΟΦΥΡΗ Α.Ε καταστρέφοντας την δασική βλάστηση από σχίνα, πουρνάρια κ.λ.π.

5. Την εκ του Συντάγματος υποχρέωση για την επανεγκατάσταση της δασικής βλάστησης που καταστράφηκε από εκχέρωση και η οποία θα αποκατασταθεί με φυσική αναγέννηση ή με πρόγραμμα τεχνητής αναδάσωσης, σύμφωνα με τις εκάστοτε ισχύουσες διατάξεις, αποφασίζουμε:

Κηρύσσουμε ως αναδασωτέα, με σκοπό την προστασία για την επανεγκατάσταση της δασικής βλάστησης, που καταστράφηκε από εκχέρωση, δημόσιο Πευκοδάσος εμβαδού 0,15616 στρεμ. (δεκαπέντε χιλιάδων και εξακοσίων δέκα έξι εκατοντάκις χιλιοστών του στρέμματος).

Η έκταση αυτή βρίσκεται στην θέση «Αγ. Παρασκευή» του Δήμου Σπετσών - νήσου Σπετσών του Νομού Πειραιά και καλυπτόταν από δασική βλάστηση, σχίνους, πουρνάρια κ.λπ.

Στο από 29.1.2003 διάγραμμα με κλίμακα 1:300, το οποίο αποτελεί αναπόσπαστο μέρος της απόφασης αυτής, η εν λόγω έκταση φαίνεται με τα στοιχεία Α, Β, Γ, Δ, Ε, Ζ, Η, Θ, Ι, Κ, Λ, Α και με όρια:

Ανατολικά: Με δάσος χαλεπίου πεύκης.

Δυτικά: Με δάσος χαλεπίου πεύκης.

Βόρεια: Με δάσος χαλεπίου πεύκης.

Νότια: Με δάσος χαλεπίου πεύκης.


Η απόφαση αυτή να δημοσιευθεί στην Εφημερίδα της Κυβερνήσεως.

Πειραιάς, 16 Μαΐου 2003

Ο Γενικός Γραμματέας Περιφέρειας
ΜΙΧΑΛΗΣ ΚΥΡΙΑΚΙΔΗΣ

ΤΟΠΟΓΡΑΦΙΚΟ ΔΙΑΓΡΑΜΜΑ

Εκτασης Δημόσιας δασικής που εκχερατώθηκε παράνομα και κηρύσσεται ανασασσιωτέα στη θέση "Αγ. Παρασκευή", περιοχής Σιπετών περιφέρειας Δήμου Σιπετών.

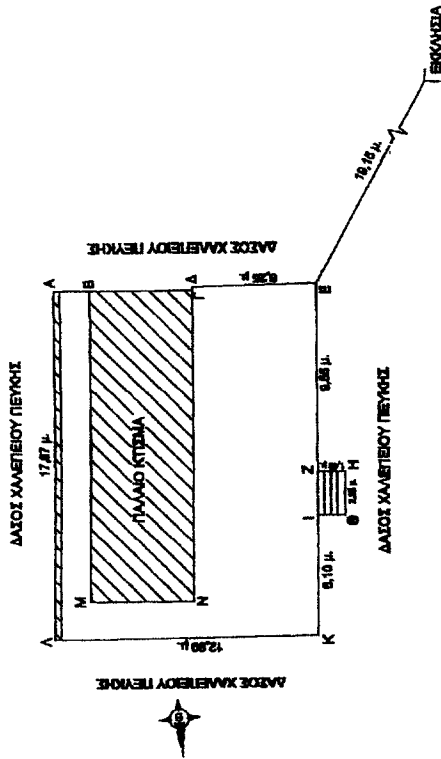


ΥΠΟΜΝΗΜΑ

ΚΛΙΜΑΚΑ : 1:300
 ΣΥΝΟΛΙΚΟ ΕΜΒΑΔΟΝ : 0,23726 στρ.
 ΕΜΒΑΔΟΝ ΠΑΛΑΙΟΥ ΚΤΙΣΜΑΤΟΣ: 0,08111 στρ.
 ΕΜΒΑΔΟΝ ΚΑΤΑΛΗΦΘΕΙΣΑΣ ΕΚΤΑΣΗΣ : 0,15615 στρ.
 (Δέκα πέντε χιλιάδες εξακόσια δέκα πέντε εκατοστάς χιλιοστά του στρέμματος)
 ΟΡΙΑ: "Α.Β.Μ.Ν.Γ.Δ.Ε.Ζ.Η.Θ.Ι.Κ.Λ.Α."


ΕΘΝΙΚΟ ΤΥΠΟΓΡΑΦΕΙΟ
 ΓΙΑ ΤΕΧΝΙΚΟΥΣ ΛΟΓΟΥΣ ΣΤΟ ΕΧΕΘΕΛΙΟΝΟΜΙΟ
 ΣΥΝΕ ΩΙΚΡΥΝΣΗ ΚΑΤΟ ΠΟΡΑΤΕ

ΓΕΩΡΓΗΘΗΚΕ
 Ο ΔΑΣΑΡΧΗΣ
 ΠΕΙΡΑΙΑΣ 22 / 4 / 2003

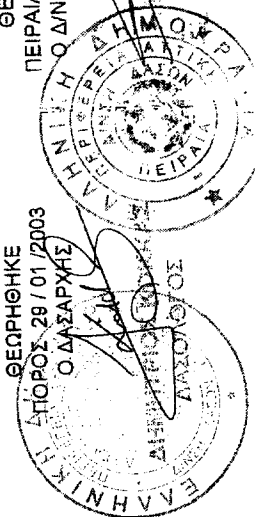

ΠΟΡΟΣ 29 / 01 / 2003
 Ο ΣΥΝΤΑΚΤΗΣ
 Λίτσος Μ. Κων/νος
 Δασοπόνος

ΑΠΟΣΠΑΣΜΑ ΦΥΛΛΩΝ ΧΑΡΤΗ Γ.Υ.Σ
 ΚΛΙΜΑΚΑ 1 : 5.000 ΑΡ.ΦΥΛ. 7328/4

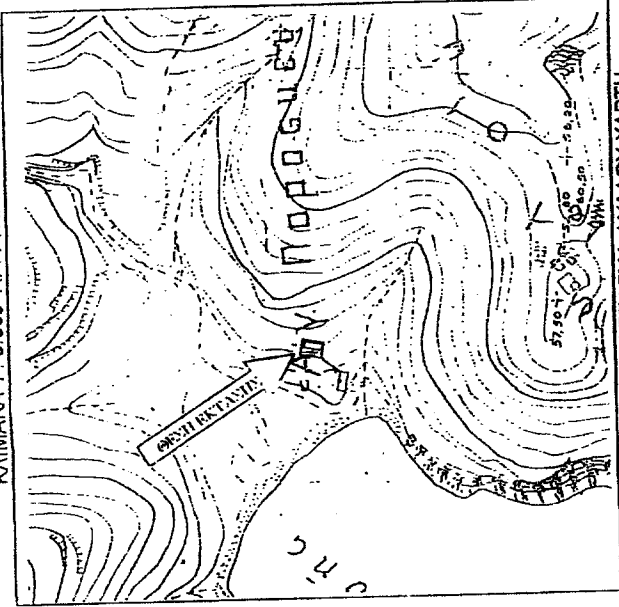

1718
 Αριθμός...
 Αποφασισ...
 16 - 5 - 2003
 [Signature]

ΕΘΝΙΚΟ ΤΥΠΟΓΡΑΦΕΙΟ**ΕΦΗΜΕΡΙΔΑ ΤΗΣ ΚΥΒΕΡΝΗΣΕΩΣ**

ΚΑΠΟΔΙΣΤΡΙΟΥ 34 * ΑΘΗΝΑ 104 32 * TELEX 223211 YPET GR * FAX 210 52 21 004
 ΗΛΕΚΤΡΟΝΙΚΗ ΔΙΕΥΘΥΝΣΗ: <http://www.et.gr> - e-mail: webmaster@et.gr

Πληροφορίες Α.Ε. - Ε.Π.Ε. και λοιπών Φ.Ε.Κ.: 210 527 9000-4
 Φωτοαντίγραφα παλαιών ΦΕΚ - ΒΙΒΛΙΟΘΗΚΗ - ΜΑΡΝΗ 8 - Τηλ. (210)8220885 - 8222924
 Δωρεάν διάθεση τεύχους Προκηρύξεων ΑΣΕΠ αποκλειστικά από Μάρνη 8

ΠΕΡΙΦΕΡΕΙΑΚΑ ΓΡΑΦΕΙΑ ΠΩΛΗΣΗΣ Φ.Ε.Κ.

ΘΕΣΣΑΛΟΝΙΚΗ - Βασ. Όλγας 227	(2310) 423 956	ΛΑΡΙΣΑ - Διοικητήριο	(2410) 597449
ΠΕΙΡΑΙΑΣ - Ευριπίδου 63	(210) 413 5228	ΚΕΡΚΥΡΑ - Σαμαρά 13	(26610) 89 157
ΠΑΤΡΑ - Κορίνθου 327	(2610) 638 109		(26610) 89 105
	(2610) 638 110	ΗΡΑΚΛΕΙΟ - Πλ. Ελευθερίας 1	(2810) 396 409
ΙΩΑΝΝΙΝΑ - Διοικητήριο	(26510) 87215	ΛΕΣΒΟΣ - Αγ. Ειρήνης 10	(22510) 37 181
ΚΟΜΟΤΗΝΗ - Δημοκρατίας 1	(25310) 22 858		(22510) 37 187

ΤΙΜΗ ΠΩΛΗΣΗΣ ΦΥΛΛΩΝ ΕΦΗΜΕΡΙΔΟΣ ΤΗΣ ΚΥΒΕΡΝΗΣΕΩΣ**Σε έντυπη μορφή:**

- Για τα ΦΕΚ από 1 μέχρι 40 σελίδες 1 ευρώ.
- Για τα ΦΕΚ από 40 σελίδες και πάνω η τιμή προσαυξάνεται κατά 0,05 ευρώ για κάθε επιπλέον σελίδα.

Σε μορφή CD:

Τεύχος	Περίοδος	EURO	Τεύχος	Περίοδος	EURO
Α.Ε. & Ε.Π.Ε.	Μηνιαίο	60	Αναπτυξιακών Πράξεων και Συμβάσεων (Τ.Α.Π.Σ.)	Ετήσιο	75
Α' και Β'	3μηνιαίο	75	Νομικών Προσώπων		
Α', Β' και Δ'	3μηνιαίο	90	Δημοσίου Δικαίου (Ν.Π.Δ.Δ.)	Ετήσιο	75
Α'	Ετήσιο	180	Δελτίο Εμπορικής και Βιομηχανικής Ιδιοκτησίας (Δ.Ε.Β.Ι.)	Ετήσιο	75
Β'	Ετήσιο	210	Ανωτάτου Ειδικού Δικαστηρίου	Ετήσιο	75
Γ	Ετήσιο	60	Διακηρύξεων Δημοσίων Συμβάσεων	Ετήσιο	75
Δ'	Ετήσιο	150			
Παράρτημα	Ετήσιο	75			

Η τιμή πώλησης του Τεύχους Α.Ε. & Ε.Π.Ε. σε μορφή CD - rom για δημοσιεύματα μετά το 1994 καθορίζεται σε 30 ευρώ ανά τεμάχιο, ύστερα από σχετική παραγγελία.

Η τιμή διάθεσης φωτοαντιγράφων ΦΕΚ 0,15 ευρώ ανά σελίδα

ΕΤΗΣΙΕΣ ΣΥΝΔΡΟΜΕΣ Φ.Ε.Κ.

Τεύχος	Σε έντυπη μορφή		Από το Internet	
	Κ.Α.Ε. Προϋπολογισμού	Κ.Α.Ε. ΤΑΠΕΤ	Κ.Α.Ε. Προϋπολογισμού	Κ.Α.Ε. ΤΑΠΕΤ
	2531 euro	3512 euro	2531 euro	3512 euro
Α' (Νόμοι, Π.Δ., Συμβάσεις κτλ.)	205	10,25	176	8,80
Β' (Υπουργικές αποφάσεις κτλ.)	293	14,65	205	10,25
Γ (Διορισμοί, απολύσεις κτλ. Δημ. Υπαλλήλων)	59	2,95	ΔΩΡΕΑΝ	--
Δ' (Απαλλοτριώσεις, πολεοδομία κτλ.)	293	14,65	147	7,35
Αναπτυξιακών Πράξεων και Συμβάσεων (Τ.Α.Π.Σ.)	147	7,35	88	4,40
Ν.Π.Δ.Δ. (Διορισμοί κτλ. προσωπικού Ν.Π.Δ.Δ.)	59	2,95	ΔΩΡΕΑΝ	--
Παράρτημα (Προκηρύξεις θέσεων ΔΕΠ κτλ.)	30	1,50	ΔΩΡΕΑΝ	--
Δελτίο Εμπορικής και Βιομ/κής Ιδιοκτησίας (Δ.Ε.Β.Ι.)	59	2,95	30	1,50
Ανωτάτου Ειδικού Δικαστηρίου (Α.Ε.Δ.)	ΔΩΡΕΑΝ	--	ΔΩΡΕΑΝ	--
Προκηρύξεων Α.Σ.Ε.Π.	ΔΩΡΕΑΝ	--	ΔΩΡΕΑΝ	--
Αωνύμων Εταιρειών & Ε.Π.Ε.	2.054	102,70	587	29,35
Διακηρύξεων Δημοσίων Συμβάσεων (Δ.Δ.Σ.)	205	10,25	88	4,40
Α', Β' και Δ'			352	17,60

Το κόστος για την ετήσια συνδρομή σε ηλεκτρονική μορφή για τα προηγούμενα έτη προσαυξάνεται πέραν του ποσού της ετήσιας συνδρομής του έτους 2003 κατά 6 ευρώ ανά έτος παλαιότητας και κατά τεύχος

* Οι συνδρομές του εσωτερικού προπληρώνονται στις ΔΟΥ που δίνουν αποδεικτικό είσπραξης (διπλότυπο) το οποίο με τη φροντίδα του ενδιαφερομένου πρέπει να στέλνεται στην Υπηρεσία του Εθνικού Τυπογραφείου.

* Η πληρωμή του υπέρ ΤΑΠΕΤ ποσού που αντιστοιχεί σε συνδρομές, εισπράττεται και από τις ΔΟΥ.

* Οι συνδρομητές του εξωτερικού έχουν τη δυνατότητα λήψης των δημοσιευμάτων μέσω internet, με την καταβολή των αντίστοιχων ποσών συνδρομής και ΤΑΠΕΤ.

* Οι Νομαρχιακές Αυτοδιοικήσεις, οι Δήμοι, οι Κοινότητες ως και οι επιχειρήσεις αυτών πληρώνουν το μισό χρηματικό ποσό της συνδρομής και ολόκληρο το ποσό υπέρ του ΤΑΠΕΤ.

* Η συνδρομή ισχύει για ένα χρόνο, που αρχίζει την 1η Ιανουαρίου και λήγει την 31η Δεκεμβρίου του ίδιου χρόνου. Δεν εγγράφονται συνδρομητές για μικρότερο χρονικό διάστημα.

* Η εγγραφή ή ανανέωση της συνδρομής πραγματοποιείται το αργότερο μέχρι την 31ην Δεκεμβρίου κάθε έτους.

* Αντίγραφα διπλοτύπων, ταχυδρομικές επιταγές και χρηματικά γραμμάτια δεν γίνονται δεκτά.

Οι υπηρεσίες εξυπηρέτησης των πολιτών λειτουργούν καθημερινά από 08.00' έως 13.00'