




04014843012050012

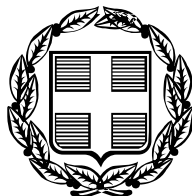

13807

ΕΦΗΜΕΡΙΣ ΤΗΣ ΚΥΒΕΡΝΗΣΕΩΣ

ΤΗΣ ΕΛΛΗΝΙΚΗΣ ΔΗΜΟΚΡΑΤΙΑΣ

ΤΕΥΧΟΣ ΤΕΤΑΡΤΟ

Αρ. Φύλλου 1484

30 Δεκεμβρίου 2005

ΑΠΟΦΑΣΕΙΣ

Αριθμ. 14343

Επανεγκριση της Π.Μ. Αναθεώρησης (τροποποίησης) των γειτονιών αριθμ. 49 (Ζαρουχλαίικα), 50 (Αη - Γιάννης Πράτσικας) του Γ.Π.Σ. Πατρών».

Ο ΝΟΜΑΡΧΗΣ ΑΧΑΪΑΣ

Έχοντας υπόψη:

1. Τις δ/ξεις του νομ/κού δ/τος της 17.7.1923, όπως μεταγενέστερα τροποποιήθηκαν, συμπληρώθηκαν και ειδικότερα τα άρθρα 1, 2, 3, 9, 11, 29 και 70.

2. Τις δ/ξεις του ν. 1577/1985 (ΦΕΚ 210 Α' και ειδικότερα τα άρθρα 6 (παρ. 2), 7, 8 και 9, όπως τροποποιήθηκαν με το Ν.1772/88 (ΦΕΚ 91 Α').

3. Τις δ/ξεις του άρθρου 1 του α.ν. 314/1968 (ΦΕΚ 47 Α'), όπως μεταγενέστερα τροποποιήθηκαν και συμπληρώθηκαν με το αρ. 1018/1971 ν. δ/γμα (ΦΕΚ 220 Α') και με την παρ. 3 του άρθρου 34 του ν. 1577/1985 (ΦΕΚ 210 Α').

4. Τις δ/ξεις του ν. 651/1977 (ΦΕΚ 207 Α') και ειδικότερα το άρθρο 12, παρ. 1α και 4, όπως η τελευταία προστέθηκε με την παρ. 5 του άρθρου 31 του ν. 1577/1985 (ΦΕΚ 210 Α').

5. Τις δ/ξεις του άρθρου 29 του ν. 2831/2000 (ΦΕΚ 140 Α'), όπως αυτό ισχύει μετά την αντικατάστασή του με το άρθρο 10 του ν. 3044/2002 (ΦΕΚ 197 Α'), και ειδικότερα τις παρ. 1 και 6 αυτού.

6. Την υπ' αριθμ. 2280/2004 απόφαση του ΣτΕ, με την οποία ακυρώθηκε μερικώς - για τυπικούς λόγους - η αρ. Χ. 395/4.2.993 / ΦΕΚ 141 Δ' / 26.2.1993 απόφαση Νομάρχης Αχαΐας, περί έγκρισης της Π.Μ. Αναθεώρησης του σχεδίου πόλεως των περιοχών του θέματος.

7. Την υπ' αριθμ. 134/25.2.2005 απόφαση - γνωμοδότηση του Δ.Σ. του Δήμου Πατρέων.

8. Τα υπ' αριθμ. 30821/2.8.2005, 33462/5.8.2005 και 34352/22.8.2005 έγγραφα γνωμοδοτήσεων της Δ/νσης Νομ/κού Έργου του ΥΠΕΧΩΔΕ.

9. Τα υπ' αριθμ. 29640/9.8.2005 και 33818/16.8.2005 έγγραφα οδηγιών της Δ/νσης Πολ/κού Σχεδιασμού του ΥΠΕΧΩΔΕ.

10. Την υπ' αριθμ. 12727/29.8.2005 εισήγηση της Δ/νσης Πολ/μίας & Περ/ντος προς το ΣΧΟΠ Ν. Αχαΐας.

11. Το υπ' αριθμ. 12/1/16.9.2005 πρακτικό γνωμοδότησης - έγκρισης του θέματος από το ΣΧΟΠ Ν. Αχαΐας, αποφασίζουμε:

1. Επανεγκρίνεται η Πολεοδομική Μελέτη Αναθεώρησης (τροποποίησης) του ρυμοτομικού σχεδίου πόλης των γειτονιών αριθμ. 49 (Ζαρουχλαίικα) και 50 (Αη Γιάννης Πράτσικας) του Γ.Π.Σ. Πατρών, όπως αρχικώς είχε εγκριθεί με την υπ' αριθμ. Χ.7328/14.9.1988 (ΦΕΚ 693 Δ' / 29.9.1988) απόφαση Νομάρχης Αχαΐας και επανεγκριθεί με την υπ' αριθμ. Χ. 395/4.2.1993 (ΦΕΚ 141 Δ' / 26.2.1993) όμοια, συμπεριλαμβανομένων και των τροποποιήσεων που είχαν εγκριθεί και ίσχυαν μέχρι την ακύρωση της με την αρ. 2280/2004 απόφαση του ΣτΕ, ως εξής:

«Άρθρο 1

Εγκρίνεται η Πολεοδομική Μελέτη Αναθεώρησης (Π.Μ.Α.) και τροποποιείται το ρυμοτομικό σχέδιο των γειτονιών αρ. 49 (Ζαρουχλαίικα) και 50 (Αη Γιάννης Πράτσικας) του ΓΠΣ Πατρών, με το καθορισμό:

Οικοδομήσιμων χώρων, οδών, πεζοδρομίων, πλατειών, χώρων στάθμευσης, χώρων για εκκλησίες, νηπιαγωγεία, βρεφονηπιακούς σταθμούς, δημοτικά σχολεία, γυμνάσια, λύκεια, αθλητικές εγκαταστάσεις, πνευματικά κέντρα, Κ.Α.Π.Η., νεκροταφείο και εργατικές κατοικίες (ΟΕΚ), όπως οι ρυθμίσεις αυτές σημειώνονται στα συνημμένα δέκα (10) χρωματισμένα πρωτότυπα διαγράμματα κλίμακας 1:1000, που υπογεγραμμένα αρμοδίως συνοδεύουν την παρούσα.

Άρθρο 2

Σε όλους τους οικοδομήσιμους χώρους των ανωτέρω γειτονιών, πλην των χώρων ειδικών χρήσεων, επιτρέπονται οι εξής χρήσεις:

α) Στα Ο.Τ. με το χαρακτηριστικό (Α), όπως φαίνεται στα συνημμένα διαγράμματα, επιτρέπεται η χρήση «γενικής κατοικίας», όπως το περιεχόμενο της προσδιορίζεται στο άρθρο 3 του από 23-2/6.3.1987 π. δ/τος (ΦΕΚ 166 Δ' / 1987).

β) Στα λοιπά Ο.Τ. της περιοχής επιτρέπεται η χρήση «αμιγούς κατοικίας», όπως το περιεχόμενο της προσδιορίζεται στο άρθρο 2 του ως άνω π. δ/τος.

Άρθρο 3

Τα ελάχιστα όρια εμβαδού και προσώπου των οικοπέδων, καθώς και οι λοιποί όροι και περιορισμοί δόμησης καθορίζονται ως εξής :

Για οικόπεδα που δημιουργούνται μετά την ισχύ της παρούσας,

1. Ελάχιστο πρόσωπο: δέκα πέντε (15) μέτρα.

Ελάχιστο εμβαδόν: πεντακόσια (500) τ.μ.

2. Κατά παρέκκλιση της προηγούμενης παραγράφου, θεωρούνται άρτια

και οικοδομήσιμα τα οικοπέδα τα οποία:

α) Δημιουργήθηκαν μέχρι την ισχύ της παρούσας και έχουν:

Ελάχιστο πρόσωπο: δέκα πέντε (15) μ.

Ελάχιστο εμβαδόν: πεντακόσια (500) τ.μ.

β) Ανήκαν στον Α' τομέα (συνεχές σύστημα δόμησης) της 1ης μεσημβρινής φάσης επέκτασης του σχεδίου και έχουν:

β.1) Πριν την 15.2.1971, ελάχιστο πρόσωπο έξι (6) μ.

και ελάχιστο εμβαδόν εκατό (100) τ.μ. β.2)

Πριν την 29.9.1988, ημέρα δημοσίευσης της Χ.7328/88 απόφασης:

Ελάχιστο πρόσωπο δέκα (10) μ.

και ελάχιστο εμβαδόν τριακόσια (300) τ.μ.

γ) Ανήκαν στον Β' τομέα (σύστημα δόμησης πανταχόθεν ελεύθερο) της Α' μεσημβρινής φάσης επέκτασης του σχεδίου και έχουν: γ1)

Πριν την 15.2.1971, ελάχιστο πρόσωπο δέκα (10) μ.

και ελάχιστο εμβαδόν διακόσια (200) τ.μ. γ2)

Πριν την 9/6/73, ημέρα δημοσίευσης του ΓΟΚ 73:

Ελάχιστο πρόσωπο δεκατρία (13) μ.

και ελάχιστο εμβαδόν πεντακόσια (500) τ.μ.

3. Επί πλέον των δ/ξεων των πιο πάνω παραγράφων στο οικοδομήσιμο τμήμα του οικοπέδου θα πρέπει να εγγράφεται κάτοψη κτιρίου ελάχιστης επιφανείας 50 τ.μ. και ελάχιστης πλευράς 5 μ., για όσα οικοπέδα δημιουργούνται μετά τη δημοσίευση του ν. 1577/1985 (ΦΕΚ 210 Α').

4. Ισχύει το άρθρο 25 του ν. 1337/1983.

5. Μέγιστο ποσοστό κάλυψης των οικοπέδων: Εβδομήντα τοις εκατό (70%) της επιφανείας τους, πλην των περιοχών που ανήκαν στον πρώην Β' τομέα (σύστημα δόμησης πανταχόθεν ελεύθερο) της 1ης μεσημβρινής φάσης επέκτασης του σχεδίου πόλης (ΦΕΚ 37Δ'/5.2.1971)

και περικλείονται στα συνημμένα διαγράμματα με μπλε γραμμή, για τις οποίες ο συντελεστής κάλυψης είναι 40% (σχετ. η υπ' αριθμ. 50628/7.9.2001 απόφαση του Γ. Γ. ΥΠΕΧΩΔΕ).

6. Συντελεστής Δόμησης: 1,20.

7. α. Μέγιστο επιτρεπόμενο ύψος κτιρίων: δεκατέσσερα (14) μ

β. Για εγκεκριμένο πλάτος δρόμου μέχρι 6,00 μ. (των 6,00 μ. μη συμπεριλαμβανομένων), καθορίζεται μέγιστο ύψος κτιρίων 8,00 μ.

Ο περιορισμός αυτός δεν έχει εφαρμογή όταν το κτίριο υποχωρεί από την οικοδομική γραμμή τόσο ώστε το πλάτος του δρόμου μαζί με την υποχώρηση να καθίσταται μεγαλύτερο ή ίσο των 6,00 μ.

8. Επιβάλλονται προκήπια πλάτους τεσσάρων (4) και έξι (6) μέτρων, όπως σημειώνονται στα ρυμοτομικά διαγράμματα.»

Άρθρο 4


Επανεγκρίνονται τα ρυμοτομικά διαγράμματα (κλ.1:1000), που είχαν αρχικώς εγκριθεί με την υπ' αριθμ. Χ.7328/14.9.88 (ΦΕΚ 693 Δ'/29.9.1988) απόφαση Νομάρχη Αχαΐας, και επανεγκριθεί με την υπ' αριθ. Χ.395/4.2.1993 (ΦΕΚ 141 Δ'/ 26.2.1993) όμοια για τις εν λόγω γειτονιές, συμπεριλαμβανομένων επ' αυτών και των τροποποιήσεων που είχαν εγκριθεί και ίσχυαν μέχρι την ακύρωση της μελέτης με την υπ' αριθμ. 2280/2004 απόφαση του ΣΤΕ.

Από τις δ/ξεις της παρούσης δεν προκαλείται δαπάνη σε βάρος του κρατικού προϋπολογισμού, ούτε αυτού του αρμόδιου ΟΤΑ.

Η απόφαση αυτή να δημοσιευθεί στην Εφημερίδα της Κυβερνήσεως, οπότε και αρχίζει η ισχύς της.

Πάτρα, 30 Σεπτεμβρίου 2005


Ο Νομάρχης
ΔΗΜΗΤΡΗΣ ΚΑΤΣΙΚΟΠΟΥΛΟΣ

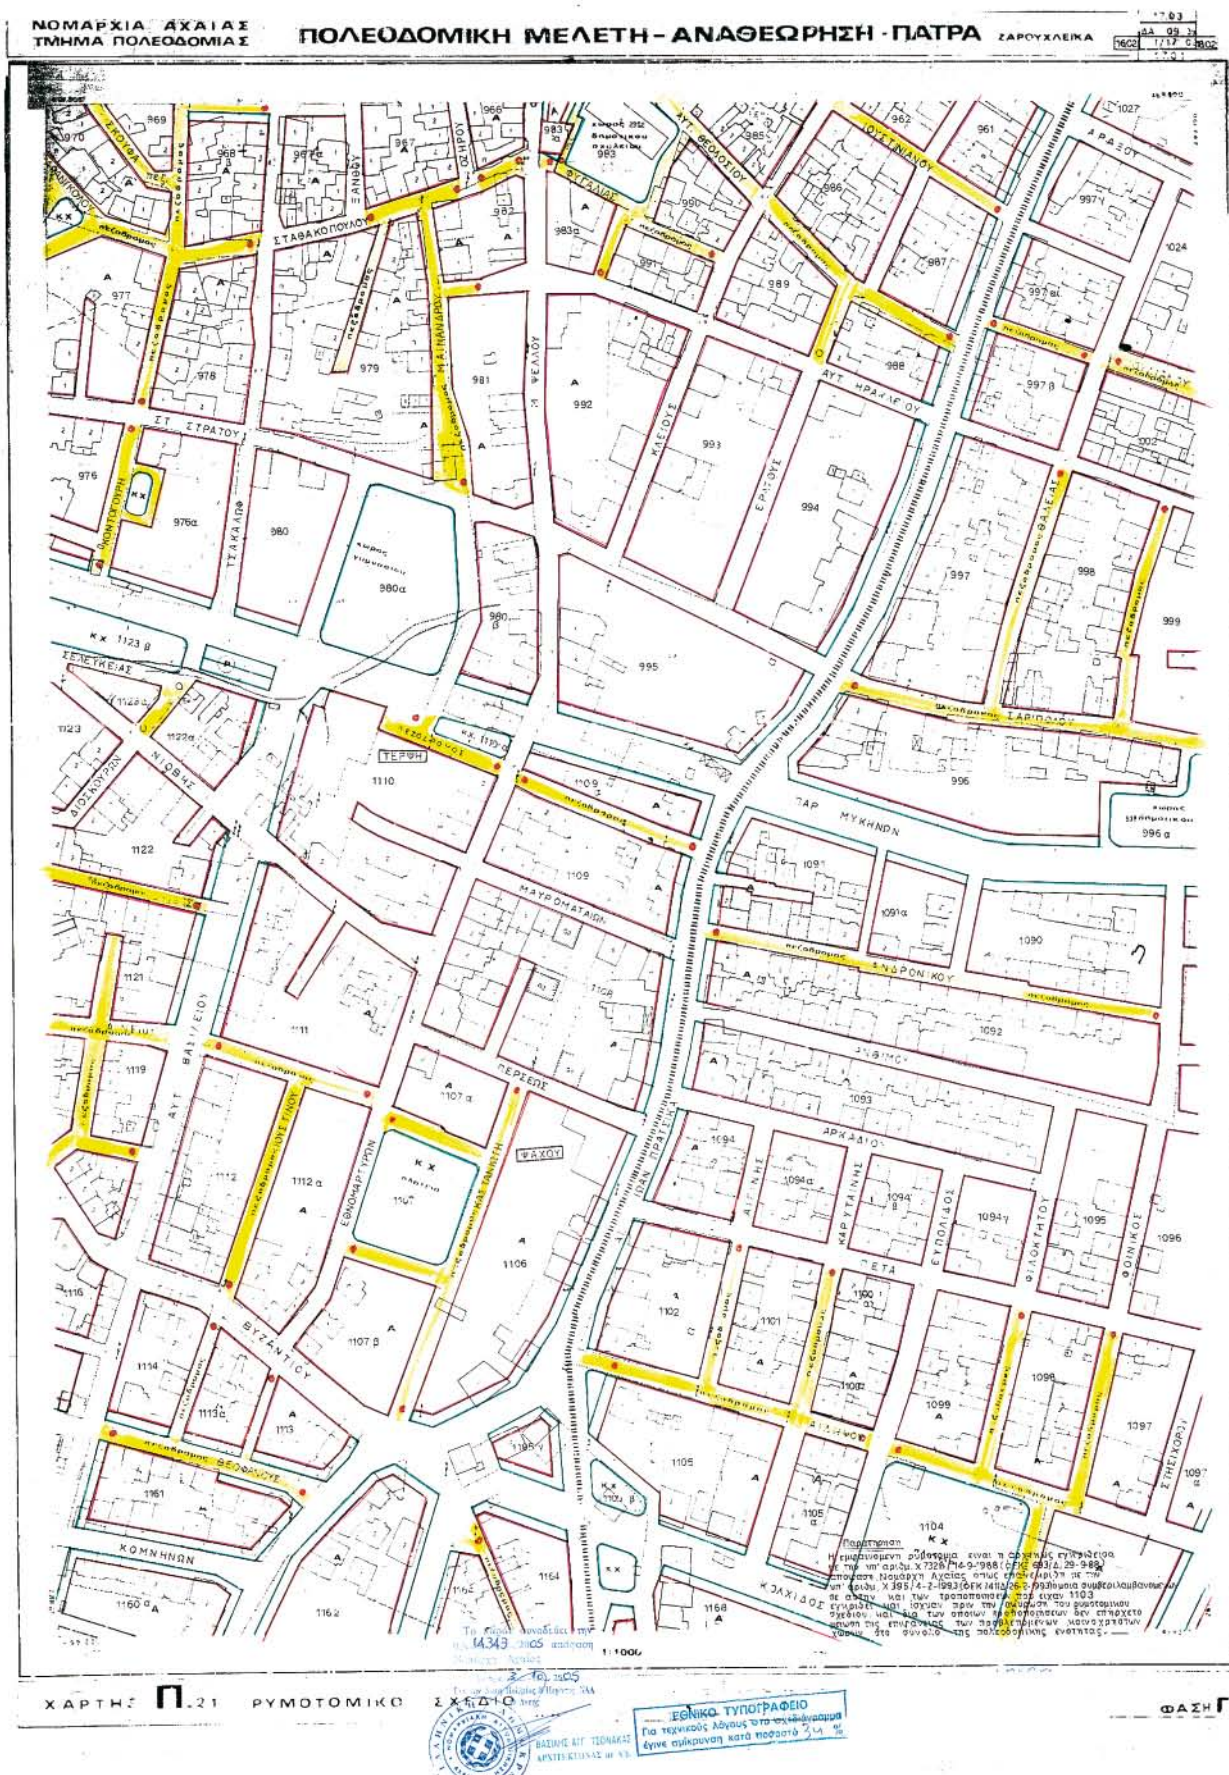

ΝΟΜΑΡΧΙΑ ΑΧΑΪΑΣ
ΤΜΗΜΑ ΠΟΛΕΟΔΟΜΙΑΣ

ΠΟΛΕΟΔΟΜΙΚΗ ΜΕΛΕΤΗ ΑΝΑΘΕΩΡΗΣΗ ΠΑΤΡΑ ΖΑΡΟΥΧΛΕΙΚΑ

16.02
ΑΔ 09.39
13.01 17.01

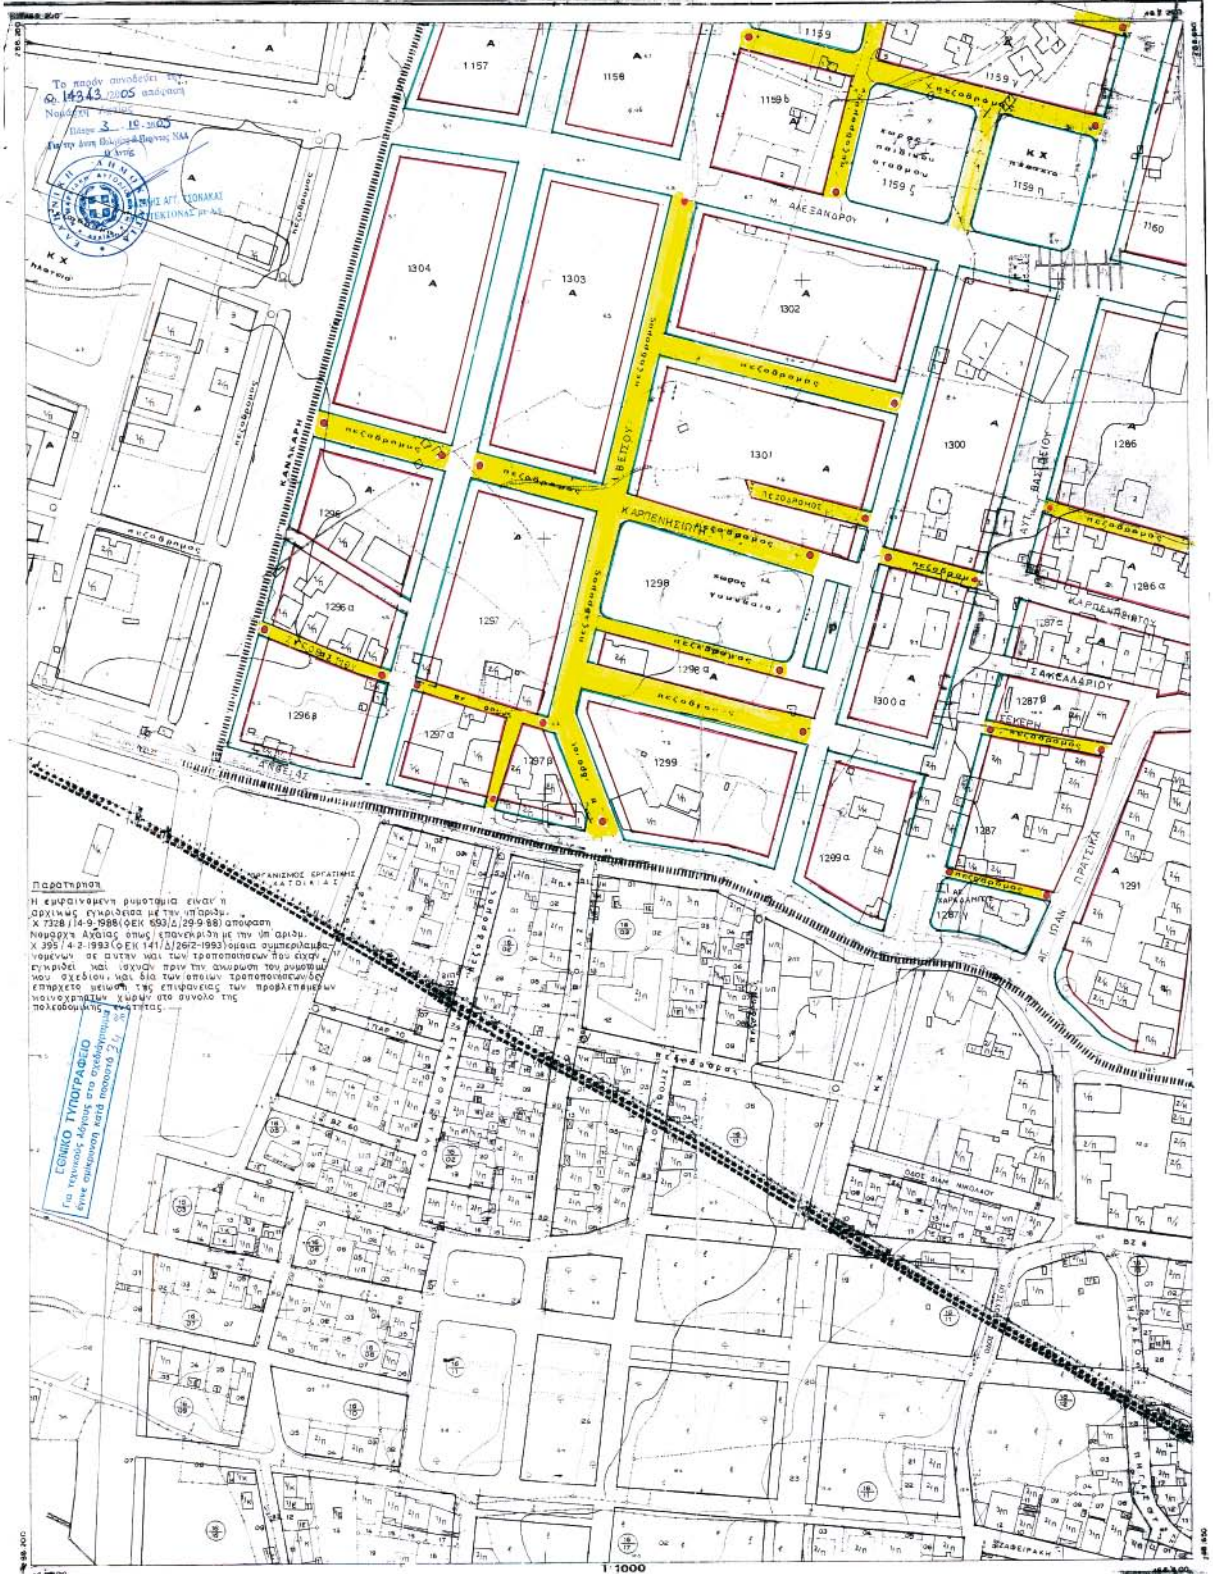



ΡΥΘΜΙΣΤΙΚΟ ΣΧΕΔΙΟ

ΠΑΤΡΑ ΖΑΡΟΥΧΛΕΙΚΑ

Π.2.1


1:1000

11-86

Γ



ΕΘΝΙΚΟ ΤΥΠΟΓΡΑΦΕΙΟ
Για τεχνικούς λόγους στα σχεδιαγράμματα

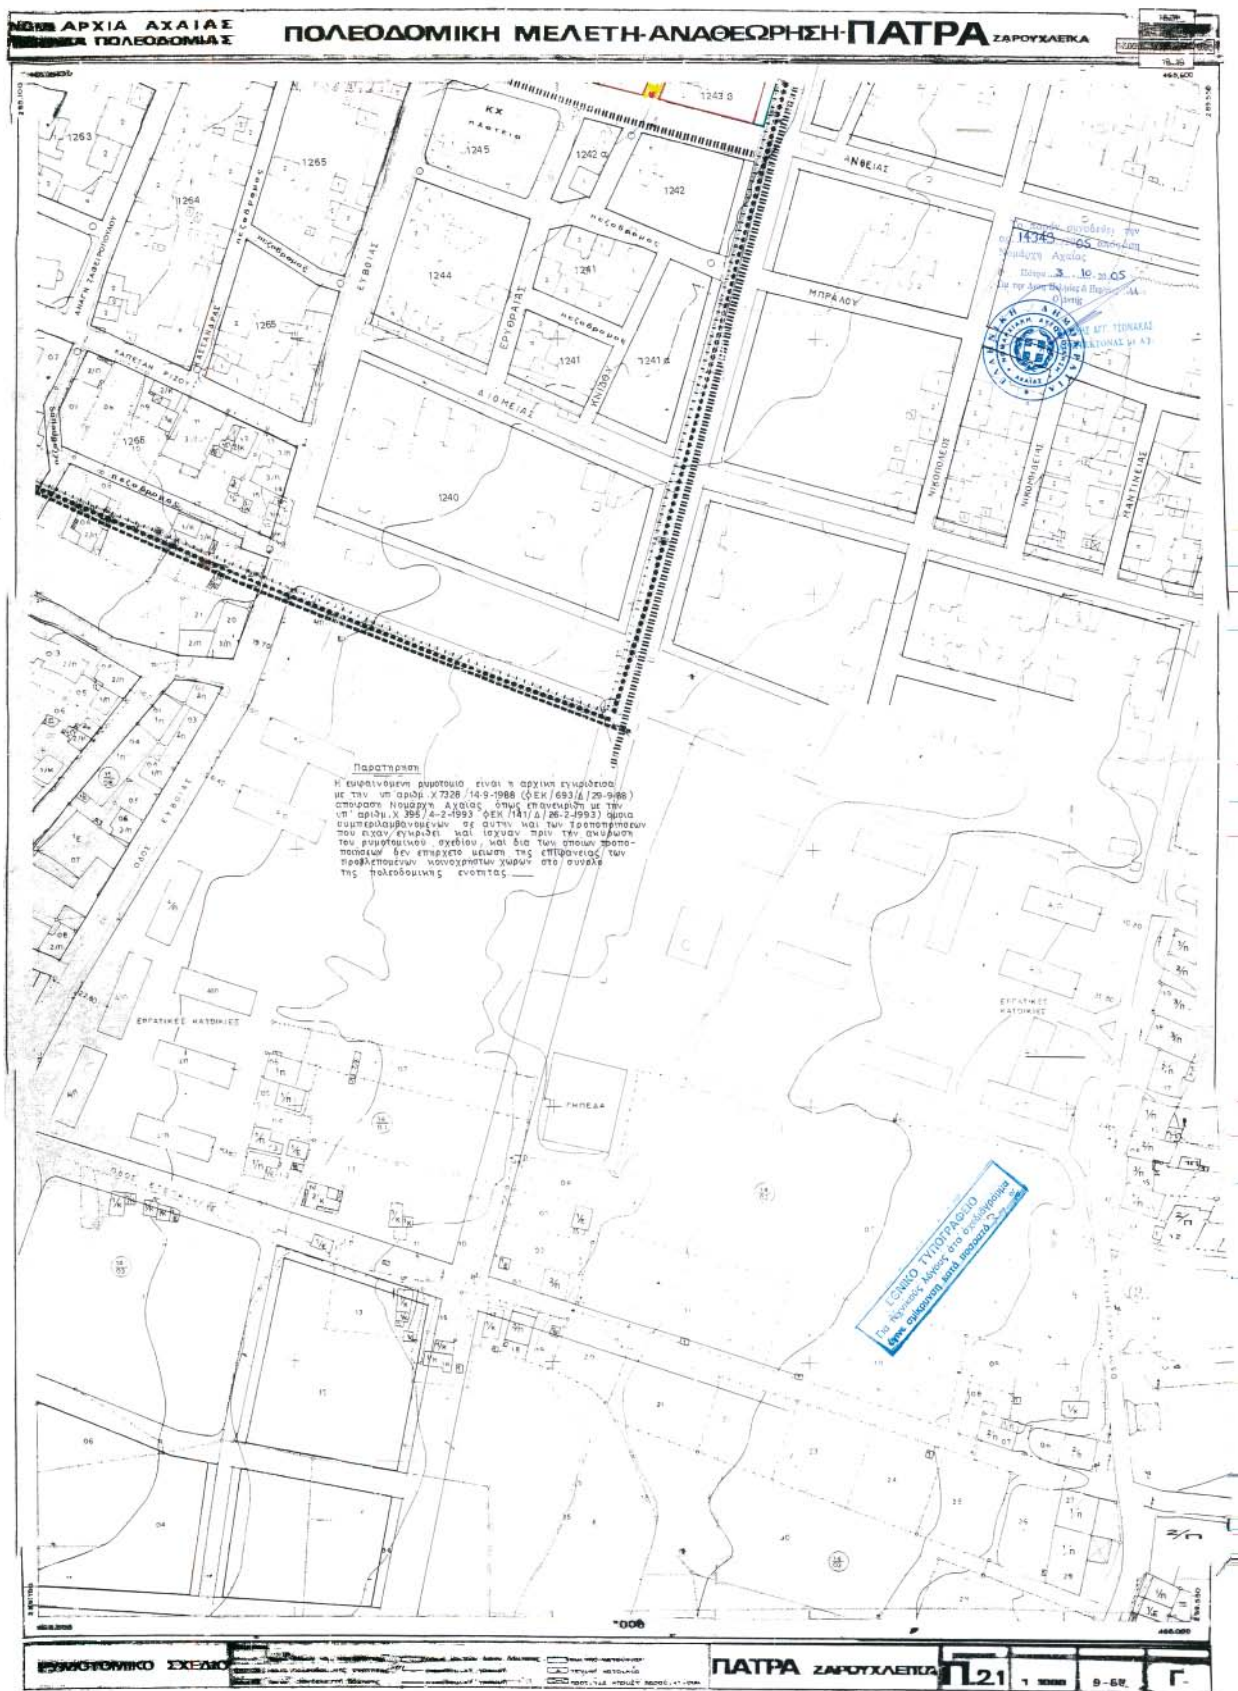

ΝΟΜΑΡΧΙΑ ΑΧΑΪΑΣ
ΤΜΗΜΑ ΠΟΛΕΟΔΟΜΙΑΣ

ΠΟΛΕΟΔΟΜΙΚΗ ΜΕΛΕΤΗ - ΑΝΑΘΕΩΡΗΣΗ - ΠΑΤΡΑ

ΖΑΡΟΥΧΛΕΓΚΑ

Α. 09 39
17/10/93
16 22

Παρατηρήσεις

Η εμφανιζόμενη ρυθμίτρια είναι η αρχική εγκριθείσα με την υπ αριθμ. Χ 7326 / 14-9-1988 (Φ.Ε.Κ. 693 / 2/29-9-88) απόφαση Πολεοδομ. Αρχής όπως επανεξετάστηκε με την υπ αριθμ. Χ 395 / 4-2-1993 (Φ.Ε.Κ. 141 / 2/26-2-1993) όμοια συμπλήρωμα-νέμενον. Σε αυτήν και των τροποποιήσεων που είχαν εγκριθεί και ισχύουν πριν την αμετάκλητη ρυθμιστικού σχεδίου και δια των οποίων τροποποιήσεων δεν επαχέστε μείωση της επιφάνειας των προβλεπόμενων κοινοχρήστων χώρων στο σύνολο της πολεοδομικής ενότητας.

Το παρόν συνοδεύει την
αρ. 14349 / 2005 απόφαση
Πολεοδομ. Αρχής

Παράρ. 3 - Ισχύς
Πολεοδομ. Αρχής

Πολεοδομ. Αρχής

ΕΛΛΗΝΙΚΗ ΔΗΜΟΚΡΑΤΙΑ


ΕΘΝΙΚΟ ΤΥΠΟΓΡΑΦΕΙΟ
Για τεχνικούς λόγους στο σχεδιάγραμμα
ήλθε σμίκρυνση κατά προσοχή 1/50

Χ7326/88
693

29/9/88

ΧΑΡΤΗΣ Π-2.1 ΡΥΘΜΟΤΟΜΙΚΟ ΣΧΕΔΙΟ

ΛΕΓΕΝΔΑ
Σημεία: 1. Σημεία 7 και 8 με κλίμακες

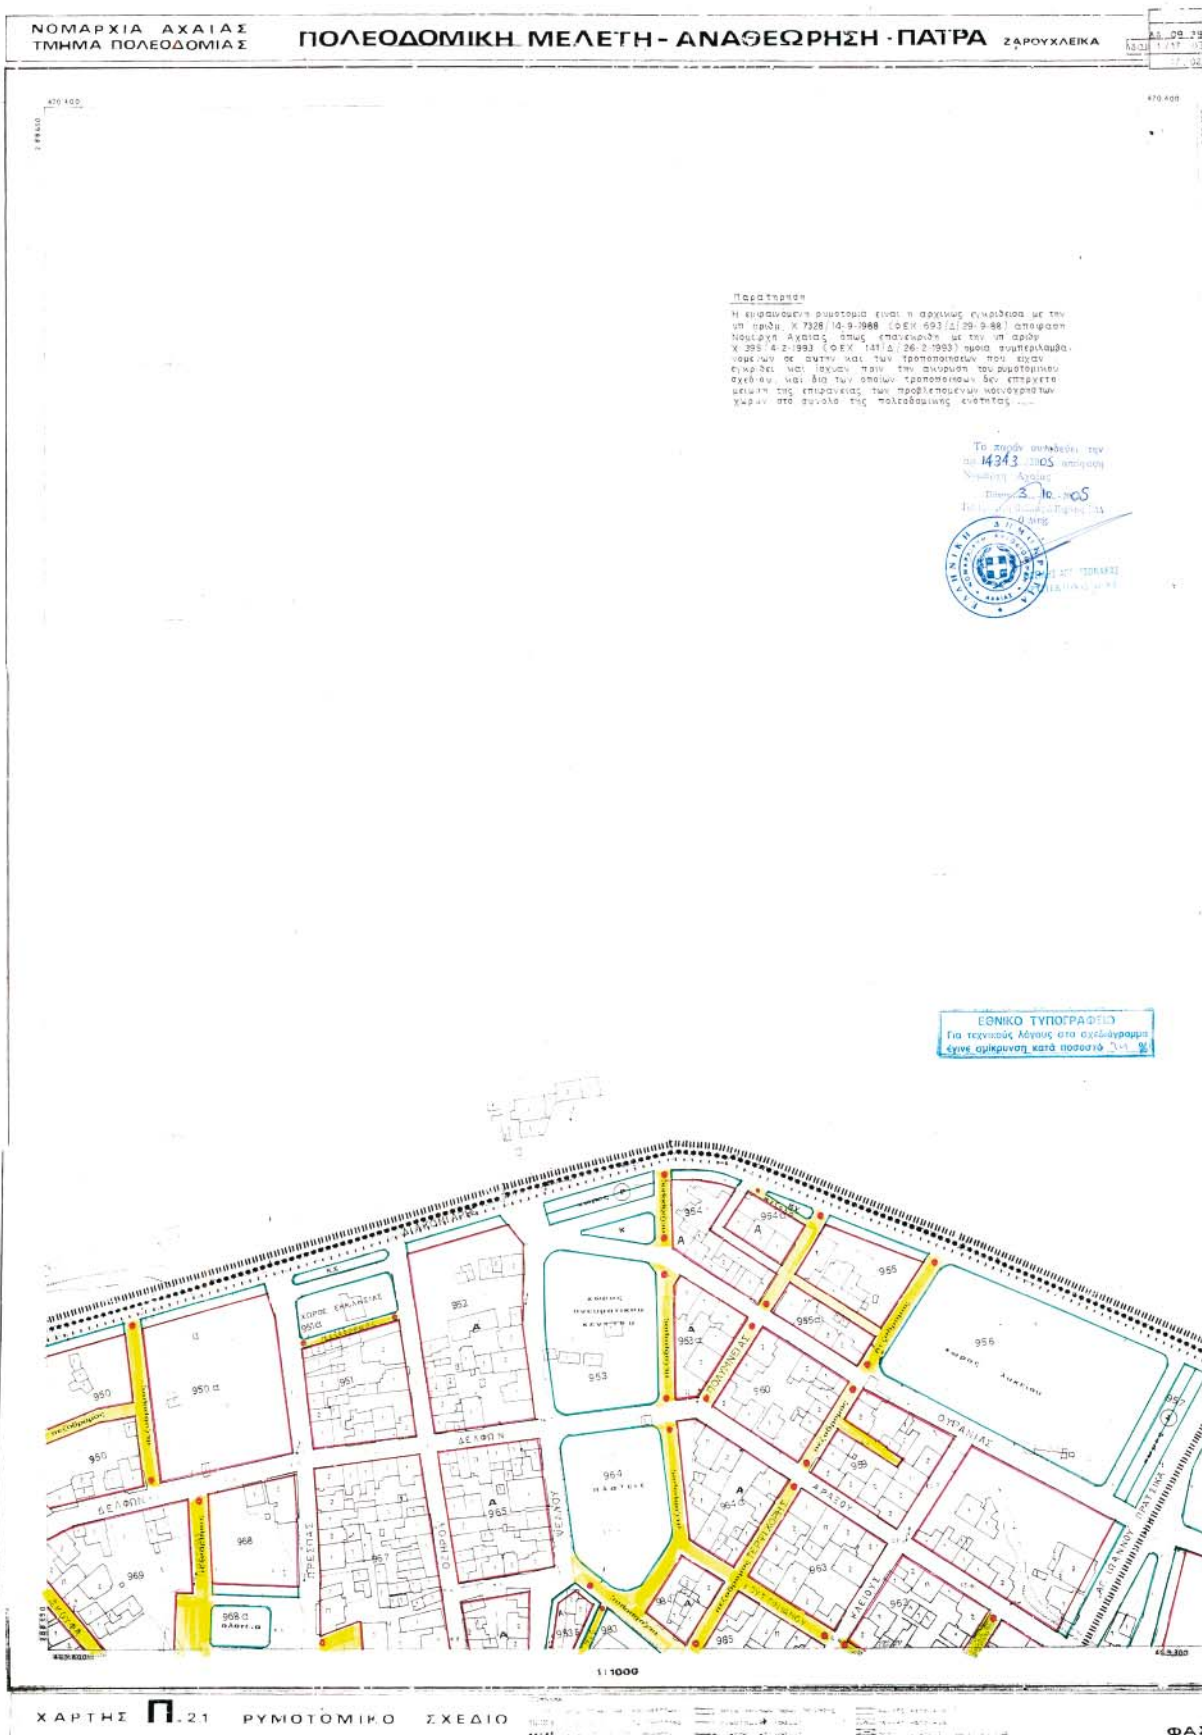

ΝΟΜΑΡΧΙΑ ΑΧΑΪΑΣ
ΤΜΗΜΑ ΠΟΛΕΟΔΟΜΙΑΣ

ΠΟΛΕΟΔΟΜΙΚΗ ΜΕΛΕΤΗ - ΑΝΑΘΕΩΡΗΣΗ - ΠΑΤΡΑ

ΖΑΡΟΥΧΛΕΙΚΑ

ΣΑ-99 3
15.01 1716 02
15.02