



# ΕΦΗΜΕΡΙΣ ΤΗΣ ΚΥΒΕΡΝΗΣΕΩΣ

## ΤΗΣ ΕΛΛΗΝΙΚΗΣ ΔΗΜΟΚΡΑΤΙΑΣ

ΤΕΥΧΟΣ ΑΝΑΓΚΑΣΤΙΚΩΝ ΑΠΑΛΛΟΤΡΙΩΣΕΩΝ ΚΑΙ ΠΟΛΕΟΔΟΜΙΚΩΝ ΘΕΜΑΤΩΝ

Αρ. Φύλλου 569

23 Νοεμβρίου 2009

### ΠΕΡΙΕΧΟΜΕΝΑ

#### ΑΠΟΦΑΣΕΙΣ

- Χαρακτηρισμός ως κυριωτέρας της δημοτικής οδού που συνδέει τον οικισμό Κάτω Συχαινών με τον οικισμό Χάραδρο (Βελβίτσι) του Δήμου Πατρών 1
- Τροποποίηση του εγκεκριμένου ρυμοτομικού σχεδίου στα ΟΤ 44 & ΟΤ 45 του οικισμού Πετεινού του Δήμου Βιστωνίδας ..... 2

#### ΑΠΟΦΑΣΕΙΣ

- Αριθμ. 15691 (1)  
Χαρακτηρισμός ως κυριωτέρας της δημοτικής οδού που συνδέει τον οικισμό Κάτω Συχαινών με τον οικισμό Χάραδρο (Βελβίτσι) του Δήμου Πατρών.

#### Ο ΝΟΜΑΡΧΗΣ ΑΧΑΪΑΣ

Έχοντας υπόψη:

- 1) Τις δ/ξεις του Ν. 3200/55 περί διοικητικής αποκεντρώσεως και τις ίδιες του από 28-2-55 Β.Δ. περί εξαιρέσεως από τις αρμοδιότητες των Νομαρχών μερικών αντικειμένων αρμοδιότητας του Υπουργού.
- 2) Τις δ/ξεις του Ν.Δ 532/70 περί συμπληρώσεως των διατάξεων περί διοικητικής αποκεντρώσεως.

3) Τις δ/ξεις του Β.Δ. 712/70 και εκείνες του Β.Δ 721/70 και εκείνες του Β.Δ 677/71 περί τροποποίησης και συμπληρώσεως του Β.Δ. 712/70.

4) Τις δ/ξεις του αρθ. 1 π.δ 24/31-5-1985 και όπως αντικαταστάθηκε με την παρ.δδ του αρθ.162 του π.δ 14/27-7-1999 Φ.Ε.Κ 580 Δ/27-7-1999.

5) Την με αριθ. 27/31-3-1995 ΦΕΚ 357/β/95 απόφαση Νομαρχιακής Αυτ/σης Αχαΐας περί συστάσεως Δ/νσεως ΧΟΠ Νομ. Αχαΐας.

6) Την υπ' αριθμ. 13536/09 εισήγηση της Δ/νσης Πολεοδομίας της Ν. Α. Αχαΐας προς το ΣΧΟΠ Ν.Αχαΐας.

7) Το με αριθμ. 10/25-9-2009 πρακτικό Σ.Χ.Ο.Π. θέμα 3<sup>ο</sup>, αποφασίζουμε:

Άρθρο 1 : Χαρακτηρίζουμε ως κυριωτέρα την δημοτική οδό, που συνδέει τον οικισμό Κάτω Συχαινών με τον οικισμό Χάραδρο (Βελβίτσι), όπως σημειώνεται στο απόσπασμα χάρτη Γ.Υ.Σ. κλ. 1:5000.

Άρθρο 2 : Η παρούσα απόφαση δεν επιβαρύνει τον κρατικό προϋπολογισμό ούτε τον προϋπολογισμό του οικείου Ο.Τ.Α

Η απόφαση αυτή να δημοσιευθεί στην Εφημερίδα της Κυβερνήσεως.


Πάτρα, 14 Οκτωβρίου 2009

Ο Νομάρχης

ΔΗΜΗΤΡΙΟΣ ΚΑΤΣΙΚΟΠΟΥΛΟΣ



**ΕΘΝΙΚΟ ΤΥΠΟΓΡΑΦΕΙΟ**  
Για τεχνικούς λόγους στο σχεδιάγραμμα,  
έγινε σμίκρυνση, κατά ποσοστό 32%

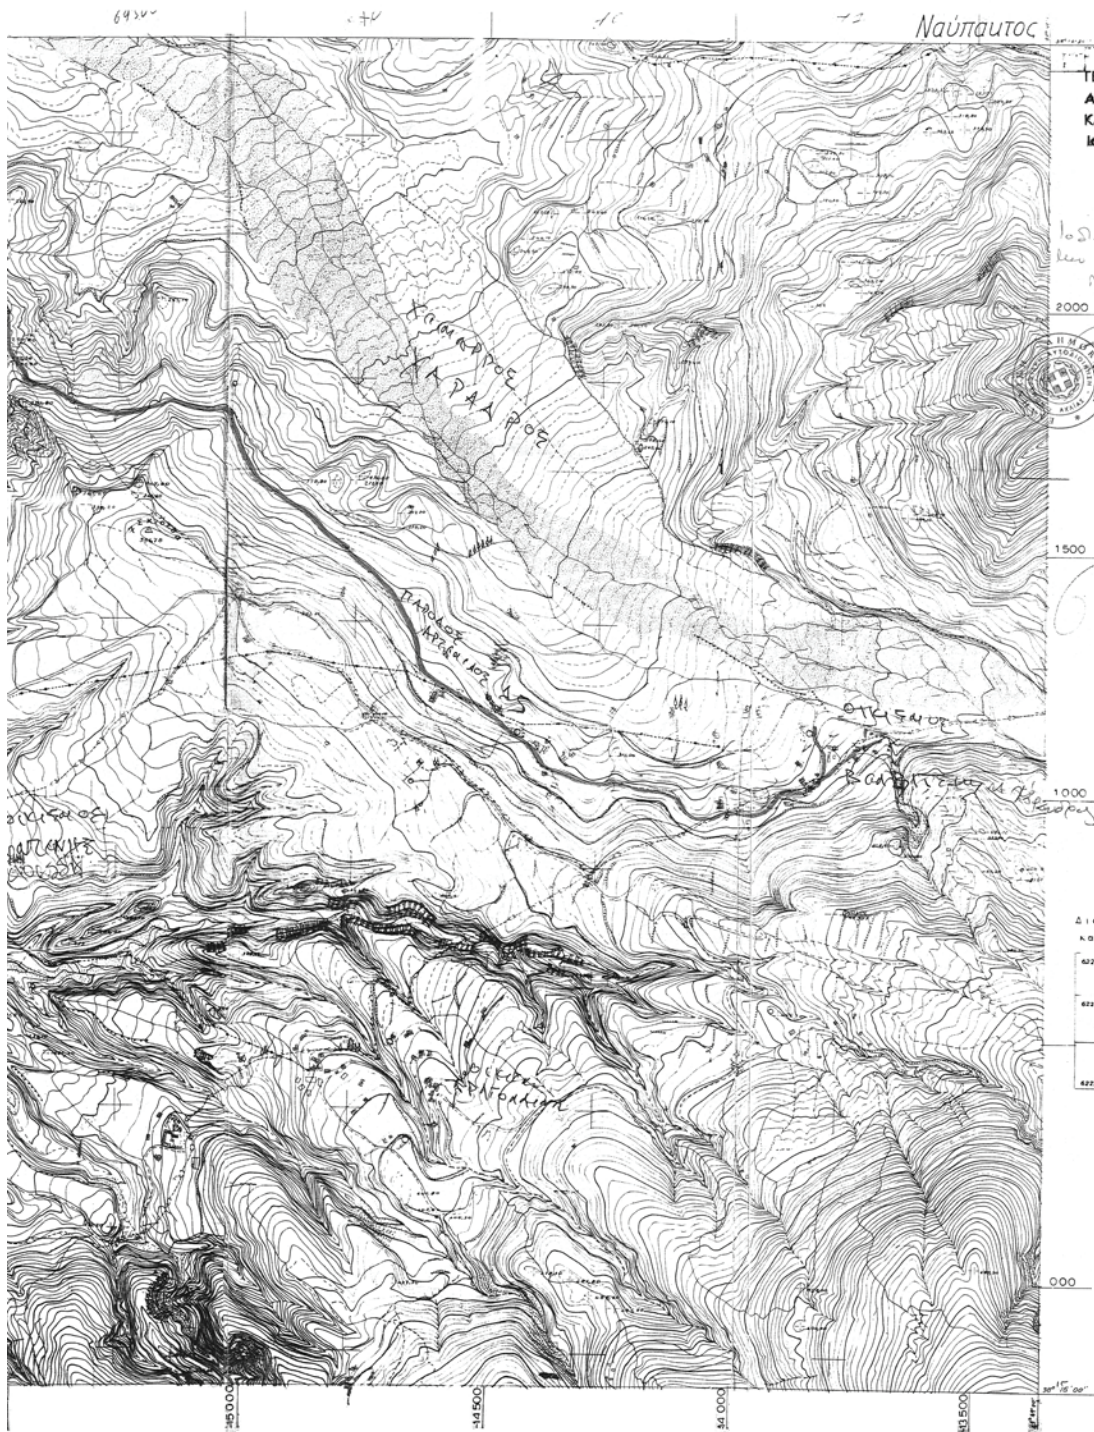

ΓΕΩΓΡΑΦΙΚΗ ΥΠΗΡΕΣΙΑ  
ΑΡΙΘΜΟΣ ΦΥΛΛΟΥ 62  
Κλίμακας 1:5.000  
Ισοδιάστασις: 4 μ.

10 διπλασιασμού  
και 15631105 416700  
14.10.03  
2000

ΕΛΛΗΝΙΚΗ ΔΗΜΟΚΡΑΤΙΑ  
ΑΝΚΥΡΙΣΤΟΣ 64 Α'

6225



Κέντρον φ.κ. 1581  
ΠΑΤΡΑΙ - ΝΑΥΠΑΚ  
φ = 38° 15'  
λ = -1° 45'

Αριθμ. 4572

(2)

Τροποποίηση του εγκεκριμένου ρυμοτομικού σχεδίου στα ΟΤ 44 & ΟΤ 45 του οικισμού Πετεινού του Δήμου Βιστωνίδας.

Ο ΝΟΜΑΡΧΗΣ ΞΑΝΘΗΣ

Έχοντας υπόψη:

1. Τις διατάξεις του Ν.Δ/τος της 17-7-1923 «περί σχεδίων πόλεων κτλ» όπως ισχύει σήμερα και ειδικότερα τα άρθρα 1, 2, 3, 29 και 70 αυτού.

2. Τις διατάξεις του άρθρου 29 του Ν. 2831/2000 (ΦΕΚ 140') «Τροποποίηση διατάξεων του Ν.1577/85, κλπ» όπως αντικαταστάθηκε με το άρθρο 10 του Ν. 3044/02 (ΦΕΚ 197/Α/27-8-02).

3. Τις διατάξεις του Κεφαλαίου ΙΙ του από 3-4-29 Π.Δ/τος που διατηρήθηκαν σε ισχύ με το άρθρο 31 παράγραφος 3 του Ν.1577/85.

4. Την υπ' αρ. 79/17-08-2009 απόφαση του Ν.Σ. Ξάνθης περί ανασυγκρότησης ΣΧΟΠ Ν. Ξάνθης.

5. Την υπ' αρ. 104/2008 Απόφαση του Δημοτικού Συμβουλίου Βιστωνίδας (ομόφωνη) που εκφράζει την σύμφωνη γνώμη του επί της προτεινόμενης τροποποίησης όπως αυτή απεικονίζεται στο συνημμένο τοπογραφικό διάγραμμα.

6. Την από 09-10-2009 σύμφωνη γνωμοδότηση του Συμβουλίου Χ.Ο.Π. του Νομού Ξάνθης (ομόφωνη) (Συνεδρ. 3η - πρακτικό 3ο).

7. Το γεγονός ότι από τις διατάξεις της απόφασης αυτής δεν προκαλείται δαπάνη σε βάρος του κρατικού προϋπολογισμού ή του προϋπολογισμού του Δήμου Βιστωνίδας, αποφασίζουμε:

Άρθρο 1

Την τροποποίηση του εγκεκριμένου ρυμοτομικού σχεδίου του οικισμού Πετεινού Δ. Βιστωνίδας, για την μετατόπιση των Ο.Γ. - Ρ.Γ. στα Ο.Τ. 44 & Ο.Τ. 45, όπως ακριβώς προτείνεται με την υπ' αριθμ. 104/16-05-2008 απόφαση του Δημοτικού Συμβουλίου του Δήμου Βιστωνίδας και φαίνεται στο σχετικό τοπογραφικό διάγραμμα το οποίο θεωρήθηκε από τον Προϊστάμενο της Δ/σης Πολεοδομίας Ν. Ξάνθης στις 09-10-2009.

Άρθρο 2

Οι προτεινόμενοι όροι δόμησης είναι αυτοί που ορίζονται από το Π.Δ. 24-4-85, από την Απόφαση Νομάρχη 4831/11-12-86 «Καθορισμός ορίων και όρων και περιορισμών δόμησης στον οικισμό Πετεινού» (διορθωτική της 1835/6.5.86 απόφασης Νομάρχη) και την εγκεκριμένη Πολεοδομική Μελέτη 2800/15-10-90 (ΦΕΚ 605/Δ'/30-10-90) σε συνδυασμό με τις σχετικές διατάξεις του ισχύοντος Γ.Ο.Κ.

Άρθρο 3

Η ισχύς της αρχίζει από τη δημοσίευσή της στην Εφημερίδα της Κυβερνήσεως.


Η απόφαση αυτή να δημοσιευθεί στην Εφημερίδα της Κυβερνήσεως.

Ξάνθη, 30 Οκτωβρίου 2009

Ο Νομάρχης

ΓΕΩΡΓΙΟΣ ΠΑΥΛΙΔΗΣ




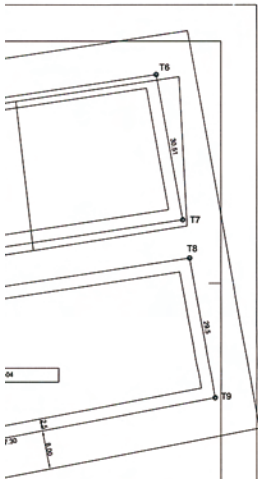






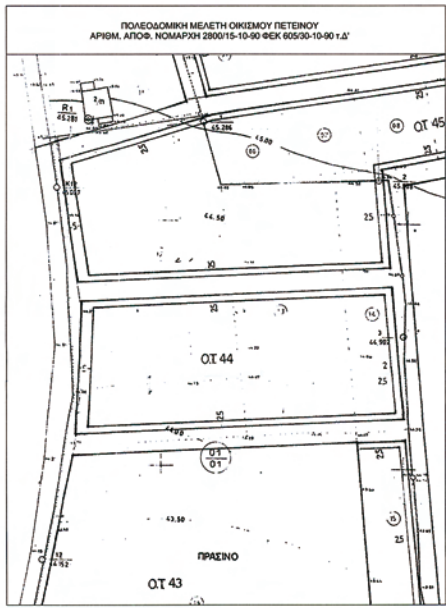

**ΟΡΟΙ ΔΟΜΗΣΗΣ ΟΙΚΙΣΜΩΝ ΚΑΤΩ ΤΩΝ 2000 ΚΑΤΟΙΚΩΝ**  
 (Π.Δ. 24-4-85 Φ.Ε.Κ. 181 Δ/3-5-85)  
 ΑΡ. ΑΠΟΦΑΣΗΣ 280015-10-90 Φ.Ε.Κ. 60500-10-90 Δ.Δ.  
 1) ΠΡΩΤΟΤΥΠΗ ή έκτακτη στέγαστρο για κάθε οικομόρφ. Αποφασιστ. κ. Νομαρχου  
 (483186) και (183568)  
 ΠΡΟΣΩΠΟ: 14 μ.  
 ΕΜΒΛΑΔΟΝ: 300 τ.μ.  
 ΑΡΧΙΑ ΤΑ ΟΙΚΟΚΕΤΑ ΠΟΥ ΠΡΟΥΠΑΡΧΟΥΝ ΤΗΣ 3/5/1985  
 2) ΠΡΟΣΩΠΟ ΚΑΛΥΨΗΣ: 70%  
 3) ΣΥΝΤΗΡ. ΔΟΜΗΣΗΣ: 0-100 τ.μ. οικόπεδ. συντ. δομ. 1,60  
 100-200 τ.μ. >> >> 0,80  
 200-300 τ.μ. >> >> 0,60  
 πέρα των 300 τ.μ. >> >> 0,40  
 μηγ. συνολ. κτιρίων: 400 τ.μ.  
 Παραρτήματα  
 α) Κτίρια κοινής ωφέλειας πέραν των 300 τ.μ.  
 συντ. δομής 0,80  
 β) Τουαλέτα, εγκαταστ. ή άλλη επαγγελματ. χρήση  
 συντ. δομής  
 300-2000 τ.μ. συντ. δομ. 0,60  
 2000-4000 τ.μ. >> 0,50  
 πέραν των 4000 τ.μ. >> 0,40  
 4) ΣΥΣΤΗΜΑ ΔΟΜΗΣΗΣ: Ελεύθερη τοποθέτηση με απόσταση από ορία  
 2,50 μ. όταν δεν εφάρμοζα το κτηρ. Μεταβρ  
 κτισμάτων 2,50 μ. απόσταση  
 5) ΜΕΓΙΣΤΟ ΥΨΟΣ ΚΤΙΡΙΩΝ: 7,50 μ + 2,50 μ  
 6) ΕΛΛΑΧΙΣΤΟ ΥΨΟΣ ΚΤΙΡΙΩΝ: 2,40 μ  
 7) ΚΑΤΑΣΤΡΕΥΣ ΠΛΑΝΟ ΑΠΟ ΤΟ ΜΕΓΙΣΤΟ Κ.Α.Π. Χώρα  
 Εκτός από κατοικοδομ. αγωγούς, αθροισμ. κτισμ. α. εγκαταστάσεις  
 ηλικιακ. συστήματα, πυρροσφ. και δομ. διατάξεις, θέρμανσης και  
 κλιματισμ. και αντίλ. θερμότητας που κατασκευάζονται κατά το αρ. 26 του  
 Ν. 1577/85, στεγές, στηθια, κλιμακωτά, μονιές γκαζής, φυτων, περκαλές,  
 ατέρ. ερυσ. κεντρικές, κεντρ. τηλεόρασης και ραδιοφώνου.

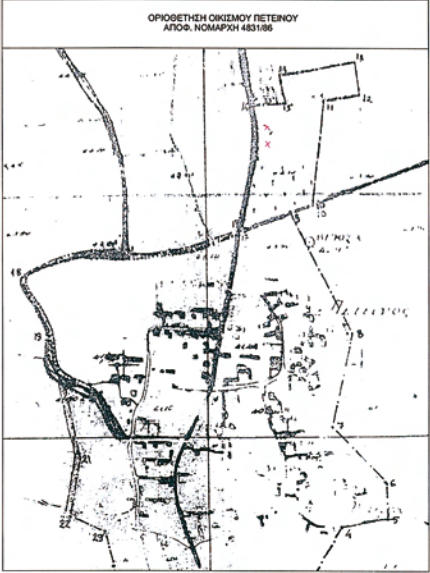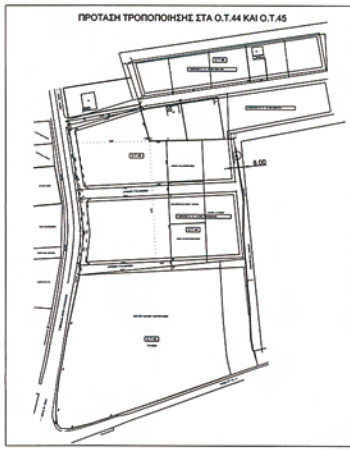

**ΑΝΑΛΥΤΙΚΟΣ ΥΠΟΛΟΓΙΣΜΟΣ ΕΜΒΛΑΔΟΥ**

	X (m)	Y (m)	ΜΗΚΟΣ ΠΛΕΥΡΑΣ(m)
A	14388,06	24080,78	
B	14328,20	24069,46	60,82
Γ	14336,81	24013,05	57,07
Δ	14338,18	24005,11	8,06
E	14341,32	23976,92	28,37
Z	14338,38	23950,68	26,40
H	14337,68	23942,63	8,08
Θ	14414,08	23950,39	76,79
I	14409,79	24053,48	103,18
K	14395,92	24053,21	13,87
A	14388,06	24080,78	28,87

Ε(ΑΒΓΔΕΖΗΘΙΚΑ) = 9375,00 τ.μ.

Εμβαδον(ΑΒΓΔΕΖΗΘΙΚΑ)=9375,00 τ.μ.
Εμβαδον(ΑΒΒ'Α')=216,47 τ.μ.
Εμβαδον(ΓΔΔ'ΤΤ')=92,66 τ.μ.
Εμβαδον(ΖΗΘΘ'Ζ')=484,50 τ.μ.
Εμβαδον(ΑΒΓΓ'ΙΚΑ)=4126,87 τ.μ.
Εμβαδον(ΔΕΖΖ'Δ'Δ')=3974,50 τ.μ.

**ΔΗΛΩΣΗ ΥΠΟΠΟΙΗΣΗΣ ΟΡΙΩΝ**

Ο κατωθι υπογεγραμμένος ΣΙΔΩΡΑΚΗΣ ΓΕΩΡΓΙΟΣ ΤΟΥ ΒΑΣ. δηλώνω υπεύθυνα ότι τα ορία υποσχείας Α, Β, Γ, Δ, Ε, Ζ, Η, Θ, Ι, Κ που έχω υλοποιήσει επί του εδάφους, είναι τα ορία και σύμφωνα με αυτό το διαγράμμα.

- Ο -  
 Δηλώνω

Τεχνικό γραφείο μελετών  
 χαρτογραφίας κ. χιλιοτήτων  
 αγρονόμος τοπογράφος μηχανικός  
 τηλ. 25410-71674 / 6944 - 988744  
 e-mail : hil-top@acis.gr  
 ανατολικής Θρακίας 2 - Ξάνθη

ΕΡΓΟΛΟΓΗΣ:	ΣΙΔΩΡΑΚΗΣ ΓΕΩΡΓΙΟΣ ΤΟΥ ΒΑΣΙΛΕΙΟΥ
ΕΡΓΟ:	ΤΡΟΠΟΠΟΙΗΣΗ ΣΧΕΔΙΟΥ ΣΤΑ Ο.Τ. 44 ΚΑΙ Ο.Τ. 45 ΤΟΥ ΟΙΚΙΣΜΟΥ ΠΕΤΕΙΝΟΥ
ΘΕΣΗ:	ΟΙΚΙΣΜΟΣ ΠΕΤΕΙΝΟΥ ΔΗΜΟΥ ΒΙΣΤΟΝΙΔΑΣ

ΘΕΜΑ:	τοπογραφικό διαγράμμα	ΑΡΙΘΜΟΣ ΣΧΕΔΙΟΥ:	T - 1
-------	--------------------------	------------------	-------

ΚΑΙΜΑΚΑ:	1 : 500
ΧΡΟΝΟΣ ΜΕΛΕΤΗΣ:	ΣΕΠΤΕΜΒΡΙΟΣ 2005

ΥΠΟΓΡΑΦΗ - ΣΦΡΑΓΙΔΑ	ΘΕΩΡΗΣΗ
ΧΑΡΑΛΑΜΠΟΣ Η. ΧΙΛΙΩΤΗΣ ΔΙΠΛΩΜ. ΑΓΡΟΝΟΜΟΣ ΚΑΙ ΤΟΠΟΓΡΑΦΟΣ ΜΗΧΑΝΙΚΟΣ ΠΛΑΤΕΙΑΣ ΕΛΛΗΝΙΚΗΣ Ο. ΒΕΣΤΡΟΝΗΣ ΜΕΛΟΣ Τ.Ε.Ε. ΑΓΡΟΝΟΜΩΝ ΚΑΙ ΤΟΠΟΓΡΑΦΩΝ ΜΗΧΑΝΙΚΩΝ ΑΝΑΤΟΛ. ΘΡΑΚΙΑΣ 2 - ΞΑΝΘΗ ΤΗΛ. 71674 Α.Φ.Μ. 042684075 ΔΟΥ Α' ΞΑΝΘΗΣ	[Blank space for official stamp/signature]

Βεβαιώνω ως προς τους όρους εδράσεως  
 Τηλ. 26.05.09  
 ΕΠΙΧΕΙΡΗΣΙΑΚΗ  
 Ομάδα Ο.Π.Ο.Σ. Βένης  
 ΣΤΑΥΡΟΣ ΒΑΣΙΛΕΙΟΣ  
 Π. ΤΟΠ. ΜΗΧΑΝΙΚΟΣ

ΧΑΡΑΛΑΜΠΟΣ Η. ΧΙΛΙΩΤΗΣ  
 ΔΙΠΛΩΜ. ΑΓΡΟΝΟΜΟΣ ΚΑΙ ΤΟΠΟΓΡΑΦΟΣ ΜΗΧΑΝΙΚΟΣ  
 ΠΛΑΤΕΙΑΣ ΕΛΛΗΝΙΚΗΣ Ο. ΒΕΣΤΡΟΝΗΣ  
 ΜΕΛΟΣ Τ.Ε.Ε. ΑΓΡΟΝΟΜΩΝ ΚΑΙ ΤΟΠΟΓΡΑΦΩΝ ΜΗΧΑΝΙΚΩΝ  
 ΑΝΑΤΟΛ. ΘΡΑΚΙΑΣ 2 - ΞΑΝΘΗ ΤΗΛ. 71674  
 Α.Φ.Μ. 042684075 ΔΟΥ Α' ΞΑΝΘΗΣ



## ΕΘΝΙΚΟ ΤΥΠΟΓΡΑΦΕΙΟ

### ΕΦΗΜΕΡΙΣ ΤΗΣ ΚΥΒΕΡΝΗΣΕΩΣ

#### ΠΕΡΙΦΕΡΕΙΑΚΑ ΓΡΑΦΕΙΑ ΠΩΛΗΣΗΣ Φ.Ε.Κ.

ΘΕΣΣΑΛΟΝΙΚΗ - Βασ. Όλγας 227	23104 23956	ΛΑΡΙΣΑ - Διοικητήριο	2410 597449
ΠΕΙΡΑΙΑΣ - Ευριπίδου 63	210 4135228	ΚΕΡΚΥΡΑ - Σαμαρά 13	26610 89122
ΠΑΤΡΑ - Κορίνθου 327	2610 638109	ΗΡΑΚΛΕΙΟ - Πεδιάδος 2	2810 300781
ΙΩΑΝΝΙΝΑ - Διοικητήριο	26510 87215	ΜΥΤΙΛΗΝΗ - Πλ. Κωνσταντινουπόλεως 1	22510 46654
ΚΟΜΟΤΗΝΗ - Δημοκρατίας 1	25310 22858		

#### ΤΙΜΗ ΠΩΛΗΣΗΣ ΦΥΛΛΩΝ ΤΗΣ ΕΦΗΜΕΡΙΔΟΣ ΤΗΣ ΚΥΒΕΡΝΗΣΕΩΣ

##### Σε έντυπη μορφή

- Για τα Φ.Ε.Κ. από 1 μέχρι 16 σελίδες σε 1 €, προσαυξανόμενη κατά 0,20 € για κάθε επιπλέον οκτασέλιδο ή μέρος αυτού.
- Για τα φωτοαντίγραφα Φ.Ε.Κ. σε 0,15 € ανά σελίδα.

##### Σε μορφή DVD/CD

Τεύχος	Ετήσια έκδοση	Τριμηνιαία έκδοση	Μηνιαία έκδοση	Τεύχος	Ετήσια έκδοση	Τριμηνιαία έκδοση	Μηνιαία έκδοση
Α΄	150 €	40 €	15 €	Α.Α.Π.	110 €	30 €	-
Β΄	300 €	80 €	30 €	Ε.Β.Ι.	100 €	-	-
Γ΄	50 €	-	-	Α.Ε.Δ.	5 €	-	-
Υ.Ο.Δ.Δ.	50 €	-	-	Δ.Δ.Σ.	200 €	-	20 €
Δ΄	110 €	30 €	-	Α.Ε. - Ε.Π.Ε. και Γ.Ε.ΜΗ.	-	-	100 €

- Η τιμή πώλησης μεμονωμένων Φ.Ε.Κ. σε μορφή cd-rom από εκείνα που διατίθενται σε ψηφιακή μορφή και μέχρι 100 σελίδες, σε 5 € προσαυξανόμενη κατά 1 € ανά 50 σελίδες.
- Η τιμή πώλησης σε μορφή cd-rom/dvd, δημοσιευμάτων μιας εταιρείας στο τεύχος Α.Ε.-Ε.Π.Ε. και Γ.Ε.ΜΗ. σε 5 € ανά έτος.

**ΠΑΡΑΓΓΕΛΙΑ ΚΑΙ ΑΠΟΣΤΟΛΗ Φ.Ε.Κ.: Τηλεφωνικά: 210 4071010 - fax: 210 4071010 - internet: <http://www.et.gr>**

#### ΕΤΗΣΙΕΣ ΣΥΝΔΡΟΜΕΣ Φ.Ε.Κ.

Τεύχος	Έντυπη μορφή	Ψηφιακή Μορφή	Τεύχος	Έντυπη μορφή	Ψηφιακή Μορφή
Α΄	225 €	190 €	Α.Ε.Δ.	10 €	Δωρεάν
Β΄	320 €	225 €	Α.Ε. - Ε.Π.Ε. και Γ.Ε.ΜΗ.	2.250 €	645 €
Γ΄	65 €	Δωρεάν	Δ.Δ.Σ.	225 €	95 €
Υ.Ο.Δ.Δ.	65 €	Δωρεάν	Α.Σ.Ε.Π.	70 €	Δωρεάν
Δ΄	160 €	80 €	Ο.Π.Κ.	-	Δωρεάν
Α.Α.Π.	160 €	80 €	Α΄+ Β΄+ Δ΄ + Α.Α.Π.	-	450 €
Ε.Β.Ι.	65 €	33 €			

- Το τεύχος Α.Σ.Ε.Π. (έντυπη μορφή) θα αποστέλλεται σε συνδρομητές ταχυδρομικά, με την επιβάρυνση των 70 €, ποσό το οποίο αφορά τα ταχυδρομικά έξοδα.
- Για την παροχή πρόσβασης μέσω διαδικτύου σε Φ.Ε.Κ. προηγούμενων ετών και συγκεκριμένα στα τεύχη: α) Α, Β, Δ, Α.Α.Π., Ε.Β.Ι. και Δ.Δ.Σ., η τιμή προσαυξάνεται, πέραν του ποσού της ετήσιας συνδρομής του 2007, κατά 40 € ανά έτος και ανά τεύχος και β) για το τεύχος Α.Ε.-Ε.Π.Ε. & Γ.Ε.ΜΗ., κατά 60 € ανά έτος παλαιότητας.

\* Η καταβολή γίνεται σε όλες τις Δημόσιες Οικονομικές Υπηρεσίες (Δ.Ο.Υ.). Το πρωτότυπο διπλότυπο (έγγραφο αριθμ. πρωτ. 9067/28.2.2005 2η Υπηρεσία Επιτρόπου Ελεγκτικού Συνεδρίου) με φροντίδα των ενδιαφερομένων, πρέπει να αποστέλλεται ή να κατατίθεται στο Εθνικό Τυπογραφείο (Καποδιστριαίου 34, Τ.Κ. 104 32 Αθήνα).

\* Σημειώνεται ότι φωτοαντίγραφα διπλότυπων, ταχυδρομικές Επιταγές για την εξόφληση της συνδρομής, δεν γίνονται δεκτά και θα επιστρέφονται.

\* Οι οργανισμοί τοπικής αυτοδιοίκησης, τα νομικά πρόσωπα δημοσίου δικαίου, τα μέλη της Ένωσης Ιδιοκτητών Ημερησίου Τύπου Αθηνών και Επαρχίας, οι τηλεοπτικοί και ραδιοφωνικοί σταθμοί, η Ε.Σ.Η.Ε.Α., τα τριτοβάθμια συνδικαλιστικά Όργανα και οι τριτοβάθμιες επαγγελματικές ενώσεις δικαιούνται έκπτωσης πενήντα τοις εκατό (50%) επί της ετήσιας συνδρομής (τρέχον έτος + παλαιότητα).

\* Το ποσό υπέρ Τ.Α.Π.Ε.Τ. [5% επί του ποσού συνδρομής (τρέχον έτος + παλαιότητα)], καταβάλλεται ολόκληρο (Κ.Α.Ε. 3512) και υπολογίζεται πριν την έκπτωση.

\* Στην Ταχυδρομική συνδρομή του τεύχους Α.Σ.Ε.Π. δεν γίνεται έκπτωση.

Πληροφορίες για δημοσιεύματα που καταχωρούνται στα Φ.Ε.Κ. στο τηλ.: 210 5279000.

Φωτοαντίγραφα παλαιών Φ.Ε.Κ.: Μάρνη 8 τηλ.: 210 8220885, 210 8222924, 210 5279050.

Οι πολίτες έχουν τη δυνατότητα ελεύθερης ανάγνωσης των δημοσιευμάτων που καταχωρούνται σε όλα τα τεύχη της Εφημερίδας της Κυβερνήσεως πλην εκείνων που καταχωρούνται στο τεύχος Α.Ε.-Ε.Π.Ε. και Γ.Ε.ΜΗ., από την ιστοσελίδα του Εθνικού Τυπογραφείου ([www.et.gr](http://www.et.gr)).

**Οι υπηρεσίες εξυπηρέτησης πολιτών λειτουργούν καθημερινά από 08:00 μέχρι 13:00**



\* 1 5 0 0 5 6 9 2 3 1 1 0 9 0 0 0 8 \*

**ΑΠΟ ΤΟ ΕΘΝΙΚΟ ΤΥΠΟΓΡΑΦΕΙΟ**

ΚΑΠΟΔΙΣΤΡΙΑΟΥ 34 \* ΑΘΗΝΑ 104 32 \* ΤΗΛ. 210 52 79 000 \* FAX 210 52 21 004  
ΗΛΕΚΤΡΟΝΙΚΗ ΔΙΕΥΘΥΝΣΗ: <http://www.et.gr> - e-mail: [webmaster.et@et.gr](mailto:webmaster.et@et.gr)