



ΕΦΗΜΕΡΙΔΑ ΤΗΣ ΚΥΒΕΡΝΗΣΕΩΣ ΤΗΣ ΕΛΛΗΝΙΚΗΣ ΔΗΜΟΚΡΑΤΙΑΣ

21 Μαρτίου 2018

ΤΕΥΧΟΣ Α.Α.Π.

Αρ. Φύλλου 45

ΤΕΥΧΟΣ ΑΝΑΓΚΑΣΤΙΚΩΝ ΑΠΑΛΛΟΤΡΙΩΣΕΩΝ ΚΑΙ ΠΟΛΕΟΔΟΜΙΚΩΝ ΘΕΜΑΤΩΝ

ΠΕΡΙΕΧΟΜΕΝΑ

ΑΠΟΦΑΣΕΙΣ

- 1 Καθορισμός συμπληρωματικών όρων και περιορισμών δόμησης σε διατηρητέο κτήριο που βρίσκεται επί των οδών Κ. Παλαμά 1 και Γλάδστωνος 10 στη Θεσσαλονίκη, φερόμενο ως ιδιοκτησία Αφών Α. και Ρ. Κωνσταντινίδη Α.Ε.
- 2 Καθορισμός συμπληρωματικών ειδικών όρων και περιορισμών δόμησης σε διατηρητέο κτίριο, επί της οδού Ασημάκη Φωτήλα αριθμ. 13, Ο.Τ. 112 του εγκεκριμένου ρυμοτομικού σχεδίου της Δημοτικής Ενότητας Πατρέων του Δήμου Πατρέων (Ν. Αχαΐας)

ΑΠΟΦΑΣΕΙΣ

Αριθμ. 223 (1)

Καθορισμός συμπληρωματικών όρων και περιορισμών δόμησης σε διατηρητέο κτήριο που βρίσκεται επί των οδών Κ. Παλαμά 1 και Γλάδστωνος 10 στη Θεσσαλονίκη, φερόμενο ως ιδιοκτησία Αφών Α. και Ρ. Κωνσταντινίδη Α.Ε.

Η ΥΦΥΠΟΥΡΓΟΣ ΕΣΩΤΕΡΙΚΩΝ

Έχοντας υπόψη:

1. Τις διατάξεις:

α) Του ν. 4067/2012 (ΦΕΚ 79 Α') «Νέος Οικοδομικός Κανονισμός» και ειδικότερα του άρθρου 6 αυτού, για την Προστασία Αρχιτεκτονικής και Φυσικής Κληρονομιάς.

β) Του π.δ. 358/1986 (ΦΕΚ 158 Α') «Καθορισμός αρμοδιοτήτων Υπουργείου Βόρειας Ελλάδας» και ειδικότερα του άρθρου 2 παρ. δ (αα), που αναφέρονται στο χαρακτηρισμό κτιρίων ως διατηρητέων ή οικισμών ή τμημάτων αυτών ως παραδοσιακών.

γ) Των π.δ. 24/2015 (ΦΕΚ 20/Α'/27-1-2015) και 123/2016 (ΦΕΚ 208/Α'/4-11-2016) περί σύστασης και μετονομασίας υπουργείων.

δ) Το π.δ. 73/2015 (ΦΕΚ 116/Α'/23-09-2015) «Διορισμός Αντιπροέδρου της Κυβέρνησης, Υπουργών, Αναπληρωτών Υπουργών και Υφυπουργών».

ε) Του π.δ. 125/2016 (ΦΕΚ 210/Α'/5-11-2016) «Διορισμός Υπουργών, Αναπληρωτών Υπουργών και Υφυπουργών».

στ) Του π.δ. 141/2017 (ΦΕΚ 180/Α'/23-11-2017) «Οργανισμός Υπουργείου Εσωτερικών».

2. Την αριθμ. 39324/09.12.2016 απόφαση του Πρωθυπουργού και του Υπουργού Εσωτερικών (ΦΕΚ 3959/Β'/09-12-2016), «Ανάθεση αρμοδιοτήτων στην Υφυπουργό Εσωτερικών Μαρία Κόλλια-Τσαρουχά».

3. Την αριθμ. 3428/30-9-2016 απόφαση της Υφυπουργού Εσωτερικών και Διοικητικής Ανασυγκρότησης (ΦΕΚ 229/ΑΑΠ/4-11-2016) «Χαρακτηρισμός ως διατηρητέων μεμονωμένων κτιρίων εντός του «ιστορικού τόπου» της Θεσσαλονίκης και της ευρύτερης περιοχής αυτού, ... και καθορισμός ειδικών όρων δόμησης αυτών», με την οποία το κτήριο του θέματος έχει χαρακτηριστεί ως διατηρητέο μαζί με άλλα εκατόν ενενήντα οκτώ (198) κτήρια.

4. Τη θετική γνωμοδότηση του αρμοδίου Συμβουλίου Αρχιτεκτονικής της Περιφερειακής Ενότητας Θεσσαλονίκης στη με αρ. 20/19-20.10.2017 συνεδρίασή του (πράξη 24η).

5. Την από 18-12-2017 αιτιολογική έκθεση της Διεύθυνσης Περιβάλλοντος, Πολιτισμού, Πολιτιστικής Κληρονομιάς και Αθλητισμού του ΥΠ.ΕΣ., που αφορά στον καθορισμό συμπληρωματικών ειδικών όρων και περιορισμών δόμησης για το διατηρητέο κτήριο επί των οδών Κ. Παλαμά 1 και Γλάδστωνος 10 στη Θεσσαλονίκη, φερόμενο ως ιδιοκτησία Αφών Α. και Ρ. Κωνσταντινίδη Α.Ε.

6. Το αριθμ. πρωτ. 4186/18.12.2017 έγγραφο της Διεύθυνσης Περιβάλλοντος, Πολιτισμού, Πολιτιστικής Κληρονομιάς και Αθλητισμού του ΥΠ.ΕΣ. με το οποίο κοινοποιείται η πιο πάνω αιτιολογική έκθεση στους φερόμενους ιδιοκτήτες.

7. Το αριθμ. πρωτ. (ΥΠ.ΕΣ.) 5001/18.12.2017 έγγραφο των Αφών Α. και Ρ. Κωνσταντινίδη Α.Ε, φερομένων ως ιδιοκτητών του διατηρητέου κτηρίου του θέματος, σύμφωνα με το οποίο δεν υποβάλλεται ουδεμία ένσταση ή αντίρρηση ως προς το περιεχόμενο της παραπάνω αιτιολογικής έκθεσης.

8. Την από 19-12-2017 ομόφωνη θετική γνωμοδότηση του ΚΕ.Σ.Α.ΜΑ.Θ. (πρακτικό 11/19-12-2017/θέμα 3ο), αποφασίζουμε:

1. Καθορίζουμε συμπληρωματικούς ειδικούς όρους και περιορισμούς δόμησης για το διατηρητέο κτήριο που

βρίσκεται επί των οδών Κ. Παλαμά 1 και Γλάδστωνος 10 στη Θεσσαλονίκη, φερόμενο ως ιδιοκτησία Αφών Α. και Ρ. Κωνσταντινίδη Α.Ε., όπως παρακάτω:

Επιτρέπονται:

α) η αντικατάσταση δύο υφιστάμενων ξύλινων δαπέδων ορόφων (1ου και 3 ου ορόφου) με νέα πλάκα και δοκούς από οπλισμένο σκυρόδεμα,

β) η κατασκευή νέων πλακών και δοκών από οπλισμένο σκυρόδεμα στις στάθμες ημιώροφου και δώματος,

γ) η αλλαγή θέσης του υπάρχοντος κλιμακοστασίου και κατασκευή νέου από οπλισμένο σκυρόδεμα σε κεντρικότερο σημείο, για λόγους λειτουργικότητας, στατικότητας και πυρασφάλειας, με προσθήκη ανελκυστήρα,

δ) η μερική τροποποίηση της όψης του διατηρητέου κτηρίου επί της οδού Κ. Παλαμά, στον κάθετο άξονα πάνω από την είσοδο, με διαφοροποίηση της υψομετρικής διάταξης των ανοιγμάτων 1ου, 2ου και 3ου ορόφου και κατάργηση ενός από των τριών αρχικών ορθογωνικών ανοιγμάτων, καθώς και δημιουργία νέου ανοίγματος στην εσοχή του 4ου ορόφου,

ε) η επέκταση καθ' ύψος κατά τρία μέτρα και ογδόντα εκατοστά (3,80 μ.) για την απόληξη του κλιμακοστασίου και του χώρου του ανελκυστήρα, συνολικού εμβαδού είκοσι πέντε τετραγωνικών μέτρων (25 μ²), κατά τις ισχύουσες για την περιοχή πολεοδομικές διατάξεις και χωρίς υπέρβαση των ισχυόντων για την περιοχή όρων δόμησης,

στ) εσωτερικές διαρρυθμίσεις των ορόφων για τη δημιουργία διαμερισμάτων-κατοικιών.

2. Κατά τα λοιπά ισχύουν τα οριζόμενα με την αριθμ. 3428/30-9-2016 απόφαση της Υφυπουργού Εσωτερικών και Διοικητικής Ανασυγκρότησης (ΦΕΚ 229/ΑΑΠ/4-11-2016), με την οποία το συγκεκριμένο κτήριο έχει χαρακτηριστεί ως διατηρητέο.

3. Κάλυψη Δαπάνης: Από τις διατάξεις της απόφασης αυτής δεν προκαλείται δαπάνη σε βάρος του κρατικού προϋπολογισμού ή του προϋπολογισμού του οικείου Ο.Τ.Α.

4. Η ισχύς της απόφασης αυτής αρχίζει από τη δημοσίευσή της στην Εφημερίδα της Κυβερνήσεως.

Η απόφαση αυτή να δημοσιευθεί στην Εφημερίδα της Κυβερνήσεως.

Θεσσαλονίκη, 13 Φεβρουαρίου 2018

Η Υφυπουργός

ΜΑΡΙΑ ΚΟΛΛΙΑ-ΤΣΑΡΟΥΧΑ

Αριθμ. ΥΠΕΝ/ΔΝΕΠ/6555/133

(2)

Καθορισμός συμπληρωματικών ειδικών όρων και περιορισμών δόμησης σε διατηρητέο κτήριο, επί της οδού Ασημάκη Φωτήλα αριθμ. 13, Ο.Τ. 112 του εγκεκριμένου ρυμοτομικού σχεδίου της Δημοτικής Ενότητας Πατρέων του Δήμου Πατρέων (Ν. Αχαΐας)

Ο ΥΠΟΥΡΓΟΣ ΠΕΡΙΒΑΛΛΟΝΤΟΣ ΚΑΙ ΕΝΕΡΓΕΙΑΣ

Έχοντας υπόψη:

1. Τις διατάξεις του άρθρου 6 (παρ. 3.α και 3.γ) του ν. 4067/2012 «Νέος Οικοδομικός Κανονισμός» (Α' 79) και

όπως η παρ. 3.α τροποποιήθηκε με το άρθρο 48 παρ. 2 του ν. 4178/2013 (Α' 174) και ισχύουν.

2. Τις διατάξεις των άρθρων 26 και 27 του ν. 4030/2011 «Νέος τρόπος έκδοσης αδειών δόμησης, ελέγχου κατασκευών και λοιπών διατάξεων» (Α' 249), όπως τροποποιήθηκαν με το άρθρο 49 (παρ. 6 και 7) του ν. 4178/2013 «Αντιμετώπιση της Αυθαίρετης Δόμησης - Περιβαλλοντικό ισοζύγιο και άλλες διατάξεις» (Α' 174) και όπως το άρθρο 27 αντικαταστάθηκε με το άρθρο 21 (παρ. 4) του ν. 4258/2014 «Διαδικασία Οριοθέτησης και ρυθμίσεις θεμάτων για τα υδατορέματα - ρυθμίσεις Πολεοδομικής νομοθεσίας και άλλες διατάξεις» (Α' 94) και ισχύουν.

3. Τις διατάξεις του άρθρου 90 του Κώδικα Νομοθεσίας για την Κυβέρνηση και τα κυβερνητικά όργανα, που κυρώθηκε με το άρθρο πρώτο του π.δ/τος 63/2005 (Α' 98).

4. Το αριθμ. 40/θέμα 110/31.5.2012 πρακτικό της Επιτροπής Πολεοδομικού και Αρχιτεκτονικού Ελέγχου (ΕΠΑΕ).

5. Την από 21.12.2015 αιτιολογική έκθεση της Διεύθυνσης Αρχιτεκτονικής, Οικοδομικών Κανονισμών και Αδειοδοτήσεων - Τμήμα Διατηρητέων Κτιρίων του Υπουργείου Περιβάλλοντος και Ενέργειας.

6. Το αριθμ. 1752/Α' 70/5.2.2016 έγγραφο της Διεύθυνσης Αρχιτεκτονικού Έργου και Η/Μ του Δήμου Πατρέων.

7. Την από 29.2.2016 σύμφωνη γνώμη ενός εκ των φερόμενων συνιδιοκτητών Φώτη Μητρέλη.

8. Το γεγονός ότι παρήλθε η εκ του νόμου οριζόμενη προθεσμία χωρίς να υποβληθούν τυχόν αντιρρήσεις λοιπών ενδιαφερομένων.

9. Την αριθμ. 20/συν. 2η/3.6.2016 γνωμοδότηση του Κεντρικού Συμβουλίου Αρχιτεκτονικής.

10. Το γεγονός ότι από τις κανονιστικές διατάξεις της παρούσας απόφασης δεν προκαλείται δαπάνη σε βάρος του κρατικού προϋπολογισμού και του προϋπολογισμού του οικείου Ο.Τ.Α., αποφασίζουμε:

1. Στο κτήριο που βρίσκεται επί της οδού Ασημάκη Φωτήλα αριθμ. 13 στο Ο.Τ. 112 του εγκεκριμένου ρυμοτομικού σχεδίου της Δημοτικής Ενότητας Πατρέων του Δήμου Πατρέων (Ν. Αχαΐας), φερόμενο ως συνιδιοκτησία των Φώτη και Μαρίας Μητρέλη, που έχει χαρακτηριστεί ως διατηρητέο με την αριθμ. 44321/2379/23.5.1989 απόφαση Υπουργού Περιβάλλοντος, Χωροταξίας και Δημοσίων Έργων (Δ' 366), καθορίζονται ειδικοί όροι και περιορισμοί δόμησης ως εξής:

Επιτρέπεται:

α. Η αποκατάσταση του κελύφους του διατηρητέου κτιρίου.

β. Η προσθήκη νέου φέροντα οργανισμού από μεταλλική κατασκευή στο εσωτερικό του κτιρίου.

γ. Η αντικατάσταση των πατωμάτων με μεταλλικά ή ξύλινα στοιχεία.

δ. Η προσθήκη ανελκυστήρα στο εσωτερικό του κτιρίου.

ε. Η προσθήκη παταριού μεταλλικής κατασκευής εμβαδού 19,95 τ.μ. μέσα στον όγκο της στέγης του κτιρίου.

στ. Η εσωτερική διαρρύθμιση του διατηρητέου κτιρίου.

ζ. Η αναδιαμόρφωση της πρόσοψης με αναδιάταξη των ανοιγμάτων στις κατώτερες ζώνες υπογείου και

ισογείου και η τοποθέτηση νέου εξώστη διαστάσεων και μορφής όμοιας με αυτόν συμμετρικά του άξονα του κτιρίου στη στάθμη του ισογείου.

η. Η διατήρηση του προσκτίσματος στην πίσω πλευρά του διατηρητέου με μικρή προσαύξηση του εμβαδού του κατά 5,20 τ.μ. ανά όροφο.

θ. Η νέα διαμόρφωση της πίσω όψης στο σύνολο του κτιρίου με αναδιάταξη των ανοιγμάτων.

ι. Η χρήση τμήματος του υπογείου του διατηρητέου κτιρίου ως χώρου στάθμευσης με πρόσβαση από την κύρια όψη.

2. Οι ανωτέρω επιτρεπόμενες επεμβάσεις, πραγματοποιούνται σύμφωνα με τις ισχύουσες πολεοδομικές διατάξεις για την περιοχή, με την τεχνική έκθεση και με τα διαγράμματα της αρχιτεκτονικής μελέτης και φαίνονται στα σχετικά δέκα (10) πρωτότυπα διαγράμματα (Διάγραμμα Κάλυψης σε κλίμακα 1:100, Κατόψεις, Τομές

και Όψεις σε κλίμακα 1:50), που θεωρήθηκαν από τον Προϊστάμενο της Διεύθυνσης Τοπογραφικών Εφαρμογών και που αντίτυπα τους σε φωτοσμίκρυνση συνδημοσιεύονται με την παρούσα απόφαση.

3. Κατά τα λοιπά εξακολουθούν να ισχύουν οι διατάξεις της αριθμ. 44321/2379/23.5.1989 απόφασης Υπουργού Περιβάλλοντος, Χωροταξίας και Δημοσίων Έργων περί χαρακτηρισμού του κτιρίου ως διατηρητέου (Δ' 366).

4. Η ισχύς της παρούσας απόφασης αρχίζει από τη δημοσίευσή της στην Εφημερίδα της Κυβερνήσεως.

Η απόφαση αυτή να δημοσιευθεί στην Εφημερίδα της Κυβερνήσεως.


Αθήνα, 6 Φεβρουαρίου 2018

Ο Υπουργός


ΓΕΩΡΓΙΟΣ ΣΤΑΘΑΚΗΣ

ΕΘΝΙΚΟ ΤΥΠΟΓΡΑΦΕΙΟ


Για τεχνικούς λόγους στο σχεδιάγραμμα, από το ηλεκτρονικό αρχείο, έγινε σμίκρυνση κατά ποσοστό **41%**

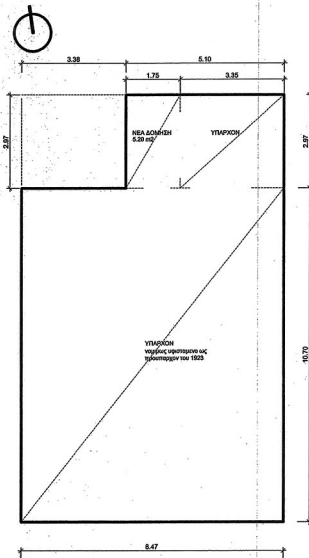



ΠΕΡΙΓΡΑΜΜΑ ΙΣΟΓΕΙΟΥ :
 $8.47 \times 10.70 + 5.10 \times 2.97 = 90.63 + 15.15 = 105.78 \text{ M}^2$

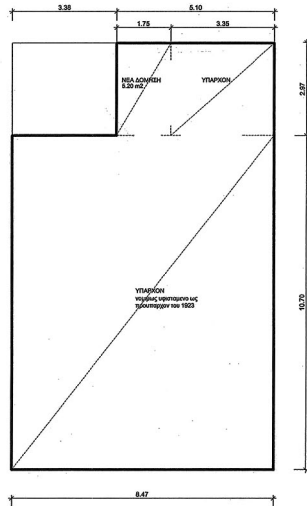


ΠΕΡΙΓΡΑΜΜΑ ΟΡΟΦΟΥ :
 $8.47 \times 10.70 + 5.10 \times 2.97 = 90.63 + 15.15 = 105.78 \text{ M}^2$

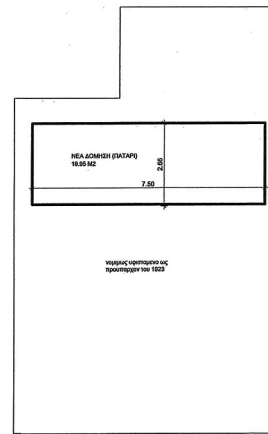

ΠΕΡΙΓΡΑΜΜΑ ΠΑΤΑΡΙΟΥ :
 $7.50 \times 2.66 = 19.95 \text{ M}^2$

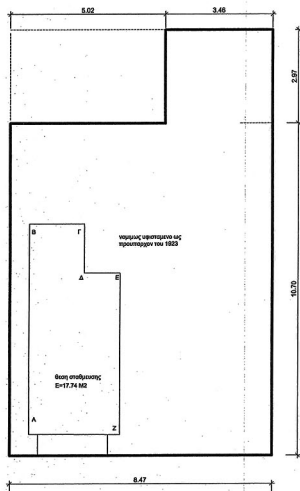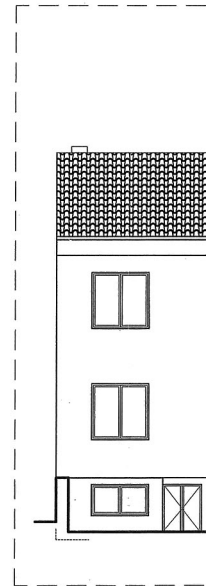

ΠΕΡΙΓΡΑΜΜΑ ΥΠΟΓΕΙΟΥ :
 Εμβαδον υπογείου = $8.47 \times 10.70 + 3.46 \times 2.97 = 90.63 + 10.28 = 100.91 \text{ M}^2$

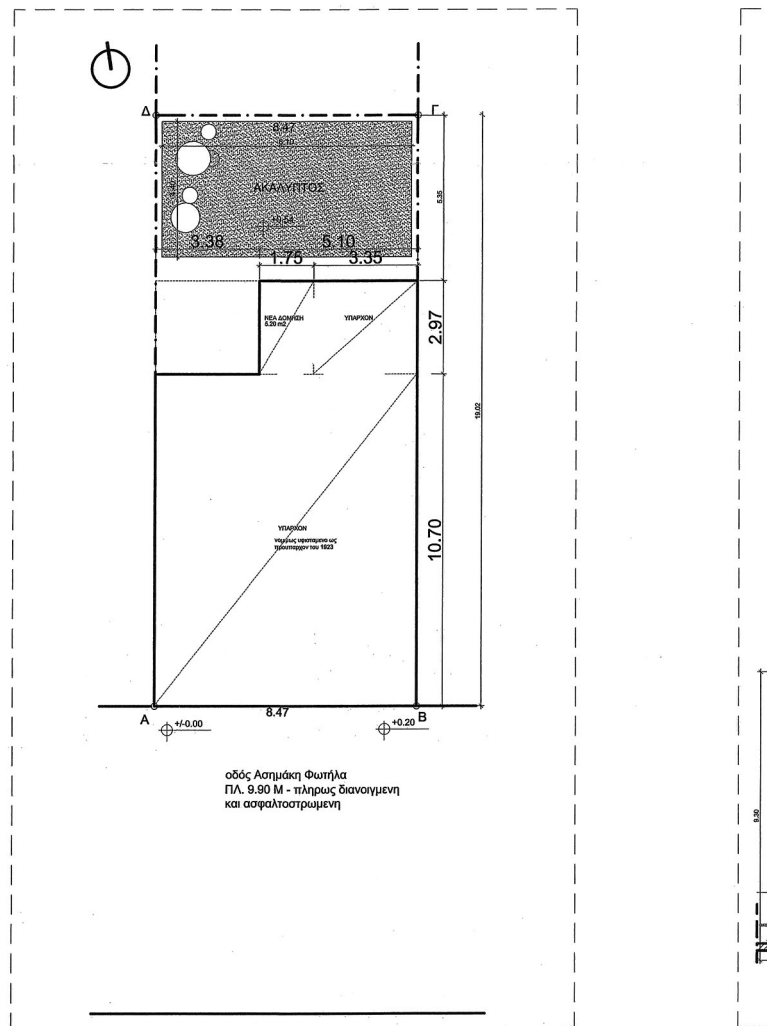

οδός Ασημένια Φωτιά
 Π.Λ. 9.90 Μ - πλήρως διανομμένη
 και ασφαλτοστρωμένη


10.92

8.90




ΠΙΣΩ ΟΥΗ

ΠΡΟΣΩΦΗ

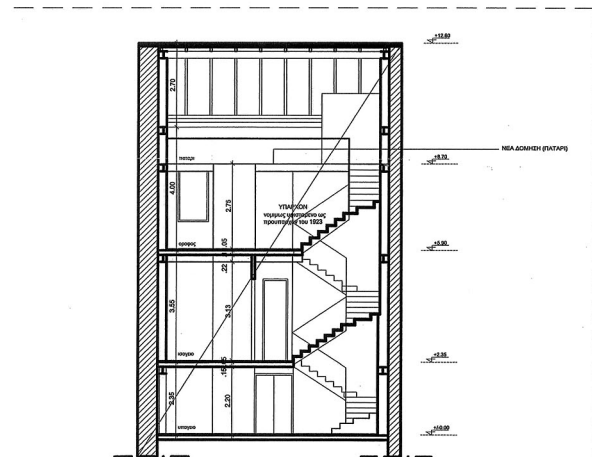

ΤΟΜΗ Α-Α

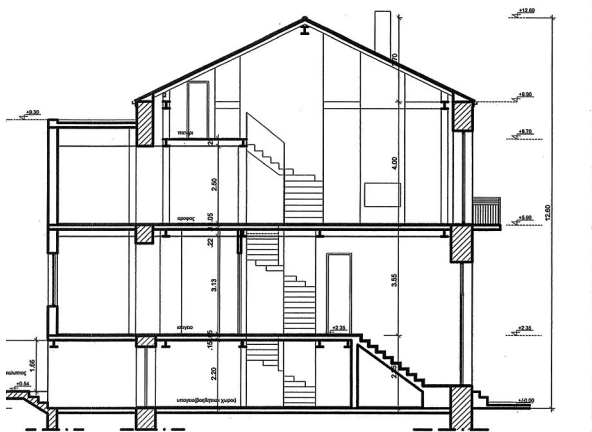

ΤΟΜΗ Β-Β

Υ Π Ο Μ Ν Η Μ Α

ΕΜΒΑΔΟΝ ΟΙΚΟΠΕΔΟΥ Α,Β,Γ,Δ,Α = 160,92Μ2
 ΟΙΚΟΠΕΔΟ ΕΝΤΟΣ ΠΑΛΑΙΟΥ ΣΧΕΔΙΟΥ ΠΟΛΗΣ ΠΑΤΡΑΣ Ο.Τ. 112
 ΠΔ 25/4/86 (ΦΕΚ 499Δ / 16/5/86)

Όροι Αρτοποιίας

	ΠΡΟΣΩΠΟ	ΕΜΒΑΔΟΝ
ΚΑΤΑ ΚΑΝΟΝΑ	12	200
ΚΑΤΑ ΠΑΡΕΚΚΛΙΣΗ	6	112 ΠΡΟ 16/11/82
	6	70 ΠΡΟ 16/8/23

Επιτρεπόμενα στοιχεία δόμησης:

Σ.Δ. : 2,4 / 2,1 σήμερα 160,92 Χ 2,1 = 337,93 Μ2
 ΚΑΛΥΨΗ : 70% 160,90 Μ2 Χ 70% = 112,63 Μ2
 ΥΨΟΣ : 16,00Μ + 1,50 Μ ΣΤΕΓΗ
 Σ.Ο. : 5 Χ 337,93 Μ2 = 1689,65 Μ3
 αποστάσεις από τα όρια Δ=3,00+0,10 Χ16,00 =4,60 Μ

Πραγματοποιούμενα στοιχεία δόμησης:

καλυψη: 70% = 8,47 Χ 10,70 + 5,10 Χ 2,97 = 90,63 + 15,15 = 105,78 Μ2
 σ.δ. : 2.1 = ΕΜΒΑΔΟΝ ΙΣΟΓΕΙΟΥ :
 8,47 Χ 10,70 + 5,10 Χ 2,97 = 90,63 + 15,15 = 105,78 Μ2
 ΕΜΒΑΔΟΝ ΟΡΟΦΟΥ :
 8,47 Χ 10,70 + 5,10 Χ 2,97 = 90,63 + 15,15 = 105,78 Μ2
 ΕΜΒΑΔΟΝ ΠΑΤΑΡΙΟΥ :
 7,50 Χ 2,66 = 19,95 Μ2
 ΣΥΝΟΛΟ = 231,51 Μ2 < 337,93 Μ2

Εμβαδον υπογείου = 8,47 Χ 10,70 + 3,46 Χ 2,97 = 90,63 + 10,28 = 100,91 Μ2

σ.ο. : ογκος υπογείου = 100,91Μ2 Χ 2,35 Μ = 237,14 Μ3
 ογκος ισόγειου = 105,78Μ2 Χ 3,55Μ = 375,52 Μ3
 ογκος οροφου = 105,78Μ2 Χ 4,00 Μ = 423,12 Μ3
 στέγη = 10,70Χ 8,47Χ 2,70/2 = 122,35 Μ3
 συνολο = 237,14+375,52+423,12+122,35= 1158,13 Μ3

υψος : 12,60 ΜΕ ΤΗ ΣΤΕΓΗ
 αποστάσεις από τα όρια Δ=5,38 Μ > 4,60Μ

Ελεγχος Ελευθέρης Επφάνειας για φύτευση (αρ. 23 αποφ. 3046/304/89 ΦΕΚ 59Δ/3-2-89)

Καλυψη κηριου & επιφανεα θεσης σταθμευσης = 207,15Μ2
 Μεγιστη επιτρεπομενη Καλυψη = 301,70 Μ2
 Επιφανεα οκοπεδου = 160,90 Μ2
 Ακαλυπτος χωρος = 160,90-105,78 = 55,12 Μ2
 ΤΑ 2/3 του ακαλυπτου χωρου φυτευονται.
 55,12μ2 Χ 2/3=36,75 Μ2

Ελεγχος Απαιτούμενων Θεσών Σταθμευσης (σχετ. Ν.960/79 ΦΕΚ 194Α/25-8-79
 Π.Δ.350/10-9-86 ΦΕΚ 230Α/17-9-86, αρ. 9 παρ. 1 - Αποφ.16767/98 φεκ 239/98.)
 Για κατοικία 16σθ ανα 200,00μ2 επιφανεας :231,51 Μ2 / 200 =1,15ΑΡΑ απαιτείται
 16σθ
 Έχει γίνει Συμβολαιογραφική Προήλθ garage : Συμβολαιογράφος Αμαριωτακή Μαρία
 Αρ. Συμβ. 1301 / 11-02-08
 για μια θέση στο υπάρχον υπογειο εμβαδου Ε=17,74 Μ2

Το παρόν σχέδιο είναι συνοδευόμενο
 την από 21/11/18 απολογητική
 έκθεση της Διεύθυνσης Α.Ο.Κ.Α.
 Τμήματος Δ.Κ.
 Η Τηλεμετρική
 Κ. ΓΟΥΜΑΛΗ

ΚΕΝΤΡΙΚΟ ΣΥΜΒΟΛΙΟΓΡΑΦΙΚΩΝ ΔΕΛΤΙΩΝ
 Το παρόν σχέδιο είναι μελετημένο από
 το Κ.Ε.Σ.Α. την Ο.Σ.Α.Ο.Α.Ε.Α.Ε.Α.Ε.
 και εγκρίθηκε σύμφωνα με την υπ' αριθμ.
 90/18/18 γνωμοδότηση του
 ΠΡΟΕΔΡΟΣ
 Ε. ΚΑΛΑΒΡΟΤΑΣ



ΥΠΟΥΡΓΕΙΟ ΠΕΡΙΒΑΛΛΟΝΤΟΣ ΚΑΙ ΕΝΕΡΓΕΙΑΣ
ΓΕΝΙΚΗ ΔΙΕΥΘΥΝΣΗ ΠΟΛΕΟΔΟΜΙΑΣ
ΔΙΕΥΘΥΝΣΗ ΑΡΧΙΤΕΚΤΟΝΙΚΗΣ,
ΟΙΚΟΔΟΜΙΚΩΝ ΚΑΝΟΝΙΣΜΩΝ ΚΑΙ ΑΔΕΙΟΔΟΤΗΣΕΩΝ
ΤΜΗΜΑ ΔΙΑΤΗΡΗΤΕΩΝ ΚΤΙΡΙΩΝ

ΘΕΣΗ : ΠΑΤΡΑ

ΘΕΜΑ : Καθορισμός συμπληρωματικών ειδικών όρων και περιορισμών δόμησης στο διατηρητέο κτίριο που βρίσκεται επί της οδού Ασημάκη Φωτίτλα αρ. 13

ΤΙΤΛΟΣ ΣΧΕΔΙΟΥ: ΔΙΑΓΡΑΜΜΑ ΚΑΛΥΨΗΣ

ΚΛΙΜΑΚΑ : 1:100

ΥΠΟΜΗΜΑ
ΕΜΒΛΩΝ ΥΠΟΓΕΙΟΥ:
8.47 X 10.70 + 3.46 X 2.97 = 90.63 + 10.28 = 100.91 Μ2

Το παρόν διάγραμμα συντάχθηκε
από τον Δ. Γ. Γ. Δ. Σ. αρχιτεκτονική
επιστήμη της Διεύθυνσης Α.Ο.Μ.Α.
Τμήματος Δ.Σ.
Η Υπογραφή:
Κ. Γ. Γ. Μ. Λ. Λ. Η.

ΚΕΝΤΡΟ ΣΥΛΛΟΓΙΚΟΥ ΑΡΧΙΤΕΚΤΟΝΙΚΟΥ
Το παρόν σχεδιαστικό υλικό ελήφθη από
το Κ.Ε.Σ.Α. την 03.05.2018. Ο Δ. Γ. Γ. Δ. Σ.
και εγκρίθηκε σύμφωνα με την υπ. αριθμ.
...../Δ.Ο. Υπογραφή του
ΠΡΟΣΒΑΡΟΣ




ΥΠΟΥΡΓΕΙΟ ΠΕΡΙΒΑΛΛΟΝΤΟΣ ΚΑΙ ΕΝΕΡΓΕΙΑΣ
ΓΕΝΙΚΗ ΔΙΕΥΘΥΝΣΗ ΠΟΛΕΟΔΟΜΙΑΣ
ΔΙΕΥΘΥΝΣΗ ΑΡΧΙΤΕΚΤΟΝΙΚΗΣ,
ΟΙΚΟΔΟΜΙΚΩΝ ΚΑΝΟΝΙΣΜΩΝ ΚΑΙ ΑΔΕΙΟΔΟΤΗΣΕΩΝ
ΤΜΗΜΑ ΔΙΑΤΗΡΗΤΕΩΝ ΚΤΙΡΙΩΝ

ΘΕΣΗ : ΠΑΤΡΑ

ΘΕΜΑ : Καθορισμός συμπληρωματικών ειδικών όρων και περιορισμών δόμησης στο διατηρητέο κτίριο που βρίσκεται επί της οδού Ασπμάκη Φωτιάλα αρ. 13


ΤΙΤΛΟΣ ΣΧΕΔΙΟΥ: ΚΑΤΟΨΗ ΥΠΟΓΕΙΟΥ

ΚΛΙΜΑΚΑ : 1:50

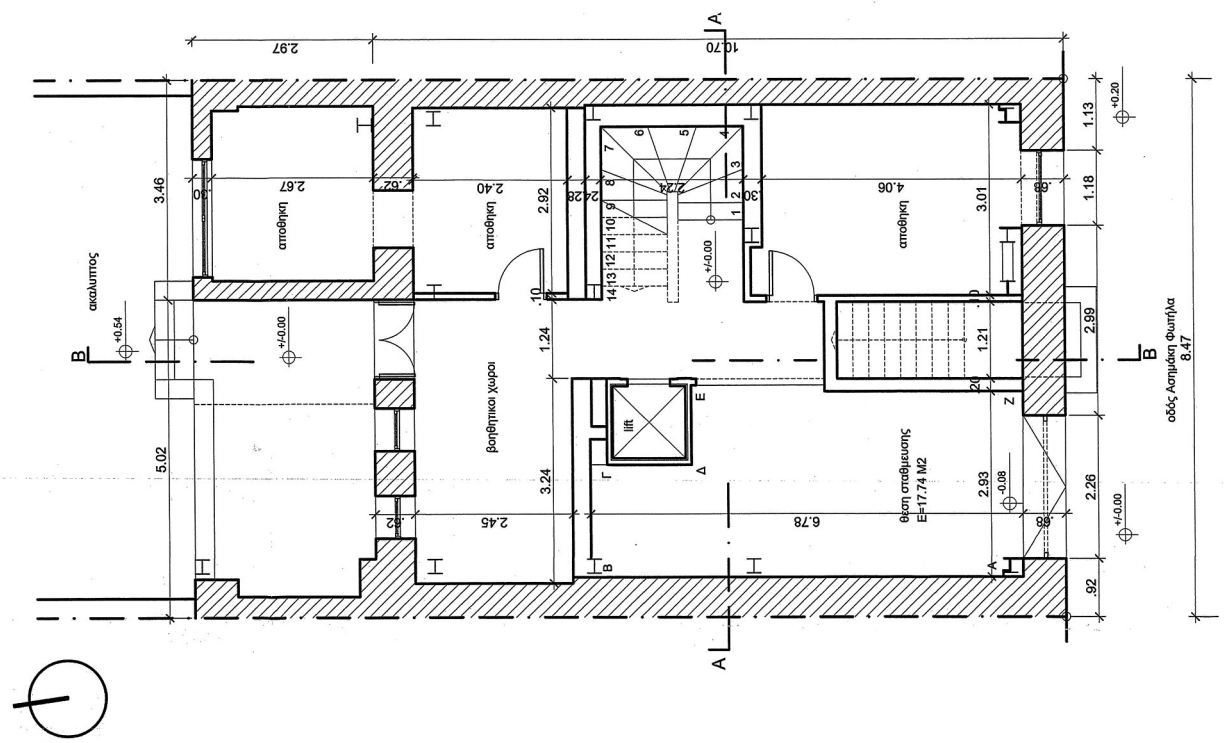

ΕΘΝΙΚΟ ΤΥΠΟΓΡΑΦΕΙΟ
Για τεχνικούς λόγους στο σχεδιάγραμμα,
από το ηλεκτρονικό αρχείο, έγινε
σμίκρυνση κατά ποσοστό **42%**

ΥΠΟ ΜΝΗΜΑ
ΕΜΒΛΟΝ ΙΣΟΓΕΙΟΥ:
8,47 Χ 10,70 + 5,10 Χ 2,97 = 90,83 + 15,15 = 105,98 Μ²

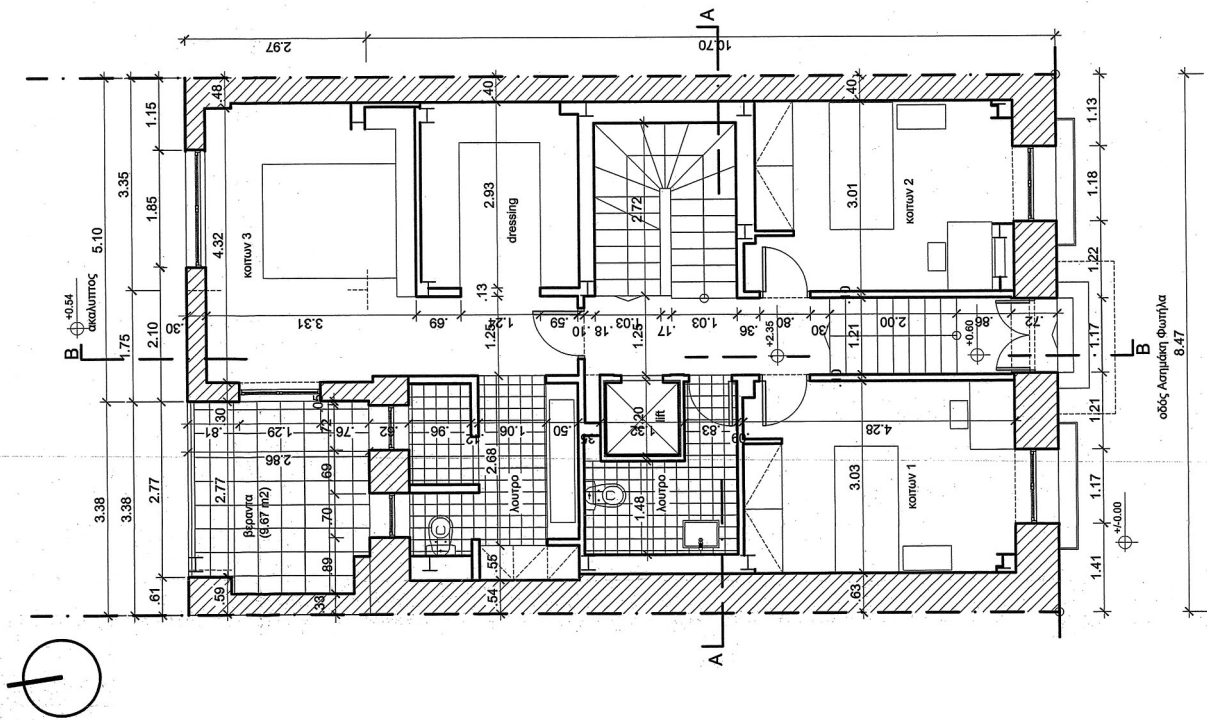

ΚΕΝΤΡΙΚΟ ΣΧΕΔΙΟΜΑΤΟΣ ΔΙΑΤΗΡΗΣΗΣ
Το παρόν σχέδιο αφορά μελέτη για
την από **Ε.Μ.Ε.Π.Σ.** απολογική
έγκριση της άσκησης Α.Ο.Κ.Α.
κατασκευής ορόφου με την υπ αριθμ.
...../..... Υπομνηστικό
Προέλαση
Ε. ΚΑΛΟΓΛΙΑ

Το παρόν διάγραμμα συνοδεύει
την από **Ε.Μ.Ε.Π.Σ.** απολογική
έγκριση της άσκησης Α.Ο.Κ.Α.
της **Ε.Μ.Ε.Π.Σ.**
Η **Ε.Μ.Ε.Π.Σ.**
Χ. ΓΟΥΡΑΣ

<p>ΥΠΟΥΡΓΕΙΟ ΠΕΡΙΒΑΛΛΟΝΤΟΣ ΚΑΙ ΕΝΕΡΓΕΙΑΣ ΓΕΝΙΚΗ ΔΙΕΥΘΥΝΣΗ ΠΟΛΕΟΔΟΜΙΑΣ ΔΙΕΥΘΥΝΣΗ ΑΡΧΙΤΕΚΤΟΝΙΚΗΣ, ΟΙΚΟΔΟΜΙΚΩΝ ΚΑΝΟΝΙΣΜΩΝ ΚΑΙ ΔΕΙΞΙΔΟΤΗΣΕΩΝ ΤΜΗΜΑ ΔΙΑΤΗΡΗΣΕΩΝ ΚΤΙΡΙΩΝ</p>	
ΘΕΣΗ :	ΠΑΤΡΑ
ΘΕΜΑ :	Καθολισμός συμπληρωματικών ειδικών όρων και περιορισμών δόμησης στο διατηρητέο κτίριο που βρίσκεται επί της οδού Ασπιάκη Φωτιάλα αρ. 13
ΤΙΤΛΟΣ ΣΧΕΔΙΟΥ :	ΚΑΤΩΦΗ ΙΣΟΓΕΙΟΥ
ΚΑΛΩΣΚΑ :	1:50

ΕΘΝΙΚΟ ΤΥΠΟΓΡΑΦΕΙΟ
Για τεχνικούς λόγους στο σχεδιάγραμμα,
από το ηλεκτρονικό αρχείο, έγινε
σμίκρυνση κατά ποσοστό **42%**

ΥΠΟΜΗΝΗΜΑ
ΕΜΒΑΣΩΝ ΟΡΟΦΟΥ :
8,47 X 10,70 + 5,10 X 2,97 = 90,63 + 15,15 = 105,78 Μ2

ΚΕΝΤΡΙΚΟ ΣΥΜΒΟΥΛΙΟ ΔΗΜΟΚΡΑΤΙΑΣ
Το παρόν σχεδιάγραμμα κατατίθεται σύμφωνα με το ΚΕ.Σ.Α. την 03.03.2018, σύμφωνα με την υπ αριθμ. 10578/2018 και εγκρίθηκε σύμφωνα με την υπ αριθμ. 10578/2018 γνωμοδότηση του ΠΡΕΣΒΥΤΕΡΟΥ ΓΡΑΜΜΑΤΕΑ


Το παρόν διάγραμμα υποβάθεται την από 21/11/18 απολογική έκθεση της Δ/νσης Α.Ο.Κ.Α. Τμήματος Δ.Κ. Η Υπηρεσία



Ε. ΓΑΛΑΝΤΙΔΑ

Χ. ΣΤΑΜΑΤΙΟΥ

<p>ΥΠΟΥΡΓΕΙΟ ΠΕΡΙΒΑΛΛΟΝΤΟΣ ΚΑΙ ΕΝΕΡΓΕΙΑΣ ΓΕΝΙΚΗ ΔΙΕΥΘΥΝΣΗ ΠΟΛΕΟΔΟΜΙΑΣ ΔΙΕΥΘΥΝΣΗ ΑΡΧΙΤΕΚΤΟΝΙΚΗΣ ΟΙΚΟΔΟΜΙΚΩΝ ΚΑΝΟΝΙΣΜΩΝ ΚΑΙ ΑΔΕΙΟΔΟΤΗΣΕΩΝ ΤΜΗΜΑ ΔΙΑΤΗΡΗΣΩΝ ΚΤΙΡΙΩΝ</p>	
ΘΕΣΗ :	ΠΑΤΡΑ
ΘΕΜΑ :	Καθορισμός συμπληρωματικών ειδικών όρων και περιορισμών δόμησης στο διατηρητέο κτίριο που βρίσκεται επί της οδού Ασπιδική Φωτιάρα αρ. 13
ΤΙΤΛΟΣ ΣΧΕΔΙΟΥ :	ΚΑΤΩΦΗ ΟΡΟΦΟΥ
ΚΑΙΜΑΚΑ :	1:50

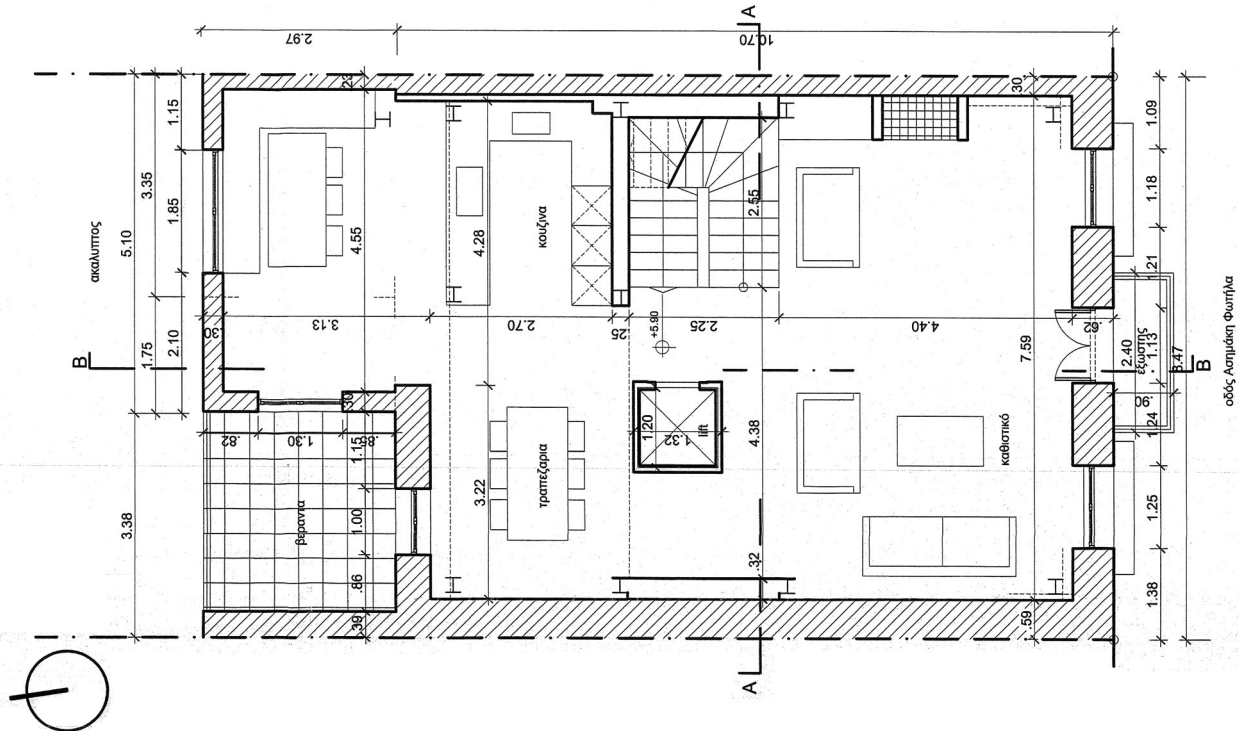

ΕΘΝΙΚΟ ΤΥΠΟΓΡΑΦΕΙΟ
Για τεχνικούς λόγους στο σχεδιάγραμμα, από το ηλεκτρονικό αρχείο, έγινε σμίκρυνση κατά ποσοστό **44%**

οδός Ασπιδική Φωτιάρα


ΥΠΟΜΗΝΗΜΑ
ΕΜΒΛΩΝ ΠΑΤΑΡΙΟΥ:
7.50 Χ 2.66 = 19.95 Μ2

Το παρόν διάγραμμα συντάχθηκε
πριν από 02/11/11, από τον/την
ΕΡΩΣΤΗ ΤΗΣ ΔΙΟΤΗΣ Δ.Ο.Μ.Α.
Τμήματος Δ.Κ.
Η Επιγραφή είναι:
Κ. ΓΟΥΛΙΑΣ


ΚΑΤΑΡΤΙΣΤΗΣ
Το παρόν σχεδιαστικό έργο έγινε με
το ΚΕ.Σ.Α. την 02/11/11, σύμφωνα με την υπ αριθμ.
και εγκρίθηκε σύμφωνα με την υπ αριθμ.
ΠΡΟΒΛΕΨΗ 02/01/11, γνωμοδότηση του
ΓΡΑΜΜΑΤΕΙΑΣ
Ε. ΓΟΥΛΙΑΣ



<p>ΥΠΟΥΡΓΕΙΟ ΠΕΡΙΒΑΛΛΟΝΤΟΣ ΚΑΙ ΕΝΕΡΓΕΙΑΣ ΓΕΝΙΚΗ ΔΙΕΥΘΥΝΣΗ ΠΟΛΕΟΔΟΜΙΑΣ ΔΙΕΥΘΥΝΣΗ ΑΡΧΙΤΕΚΤΟΝΙΚΗΣ, ΟΙΚΟΔΟΜΙΚΩΝ ΚΑΝΟΝΙΣΜΩΝ ΚΑΙ ΑΔΕΙΟΔΟΤΗΣΕΩΝ ΤΜΗΜΑ ΔΙΑΤΗΡΗΣΕΩΝ ΚΤΙΡΙΩΝ</p>	
ΘΕΣΗ:	ΠΑΤΡΑ
ΘΕΜΑ:	Καθορισμός συμπληρωματικών ειδικών όρων και περιορισμών δόμησης στο διατηρητέο κτίριο που βρίσκεται επί της οδού Ασπμάκη Φωτιάλα αρ. 13
ΤΙΤΛΟΣ ΣΧΕΔΙΟΥ:	ΚΑΤΟΨΗ ΠΑΤΑΡΙΟΥ
ΚΑΙΜΑΚΑ:	1:50

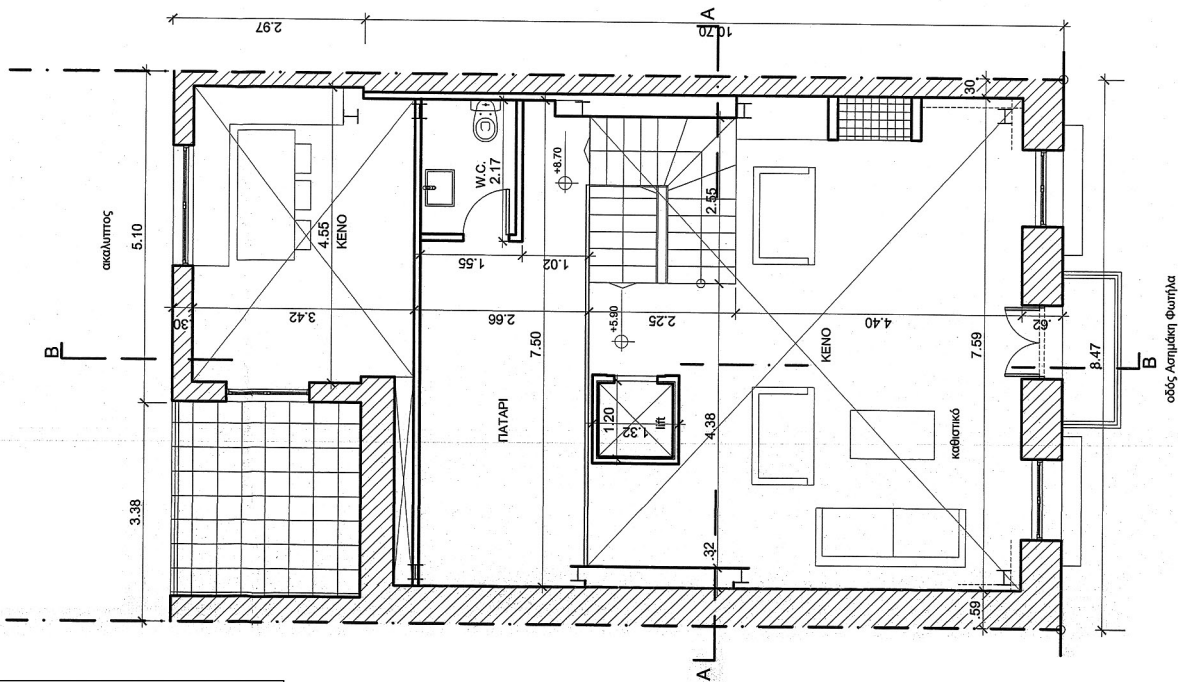

ΕΘΝΙΚΟ ΤΥΠΟΓΡΑΦΕΙΟ
 Για τεχνικούς λόγους στο σχεδιάγραμμα,
 από το ηλεκτρονικό αρχείο, έγινε
 σμίκρυνση κατά ποσοστό **43%**

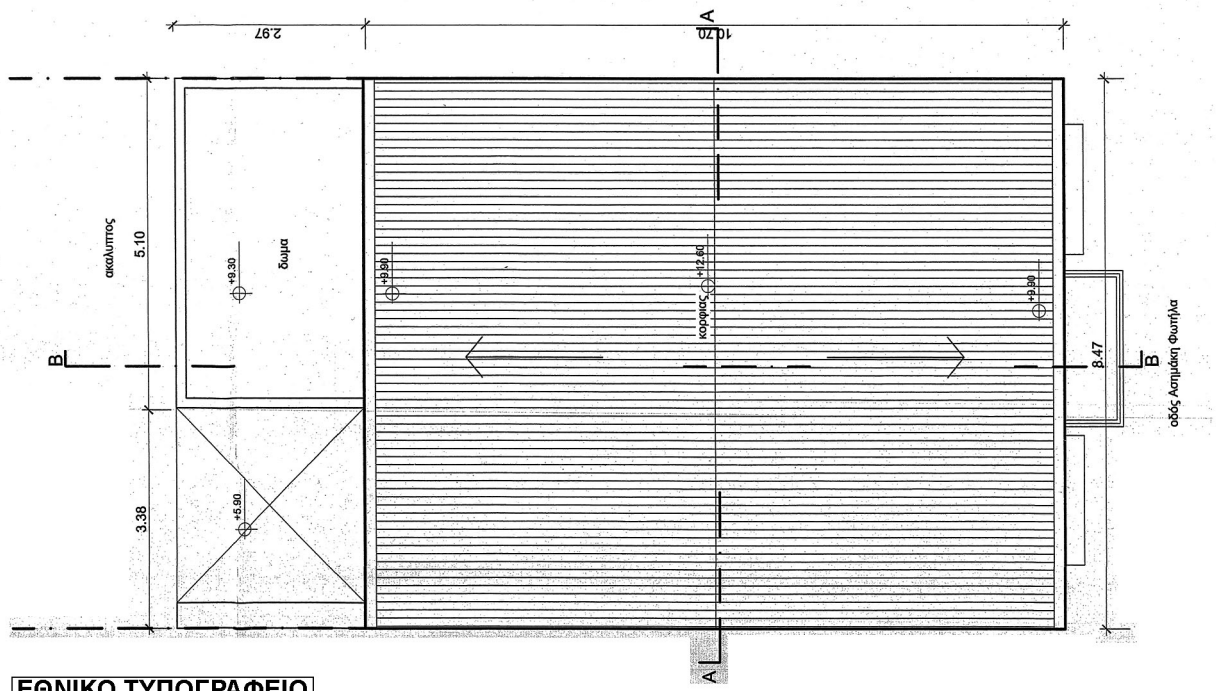

ΕΘΝΙΚΟ ΤΥΠΟΓΡΑΦΕΙΟ
 Για τεχνικούς λόγους στο σχεδιάγραμμα,
 από το ηλεκτρονικό αρχείο, έγινε
 σμίκρυνση κατά ποσοστό **43%**

Το παρόν σχέδιο υποβάλλεται
 από τον κ. **Π. Π. ΠΑΠΑΔΟΠΟΥΛΟΣ**
 αρχιτέκτονα μηχανικό, μέλος
 της Δ.Ε.Μ.Α.Ε.Κ.Ε.Ε.Ε.Ε.Ε.
 Τμήματος Δ.Ε.Κ.
 Η Υπογραφή
Ν. Γ. ΓΥΜΝΑΖΗ

ΚΕΝΤΡΙΚΟ ΣΥΜΒΟΥΛΙΟ ΔΙΟΙΚΗΤΩΝ
 Το παρόν σχέδιο υποβάλλεται
 από τον κ. **Π. Π. ΠΑΠΑΔΟΠΟΥΛΟΣ**
 αρχιτέκτονα μηχανικό, μέλος
 της Δ.Ε.Μ.Α.Ε.Κ.Ε.Ε.Ε.Ε.Ε.
 Τμήματος Δ.Ε.Κ.
 Η Υπογραφή
Ε. ΚΑΡΑΧΑΝΗ



ΥΠΟΥΡΓΕΙΟ ΠΕΡΙΒΑΛΛΟΝΤΟΣ ΚΑΙ ΕΝΕΡΓΕΙΑΣ ΓΕΝΙΚΗ ΔΙΕΥΘΥΝΣΗ ΠΟΛΕΟΔΟΜΙΑΣ ΔΙΕΥΘΥΝΣΗ ΑΡΧΙΤΕΚΤΟΝΙΚΗΣ, ΟΙΚΟΔΟΜΙΚΩΝ ΚΑΝΟΝΙΣΜΩΝ ΚΑΙ ΑΔΕΙΟΔΟΤΗΣΕΩΝ ΤΜΗΜΑ ΔΙΑΤΗΡΗΣΕΩΝ ΚΤΙΡΙΩΝ
ΘΕΣΗ: ΠΑΤΡΑ
ΘΕΜΑ: Καθορισμός συμπληρωματικών ειδικών όρων και περιορισμών δόμησης στο διατηρητέ κτίριο που βρίσκεται επί της οδού Ασπίδα Φωτιάς αρ. 13
ΤΙΤΛΟΣ ΣΧΕΔΙΟΥ: ΣΤΕΓΗ
ΚΛΙΜΑΚΑ: 1:50





ΚΕΝΤΡΙΚΟ ΣΥΜΒΟΥΛΙΟ ΑΡΧΙΤΕΚΤΟΝΩΝ
 Το παρόν σχεδιάγραμμα μελετήθηκε από
 το ΚΕ.Σ.Α. την02.12.15, αιτιολογική
 έκθεση της Δ/νσης Α.Ο.Κ.Α.
 Τμήματος Δ.Κ.
 Η Υπερπαραβία
 Χ. ΓΟΥΔΑΛΗ

ΠΡΟΞΑΡΟΣ
 Ε. ΕΛΛΗΝΑΣ

ΥΠΟΥΡΓΕΙΟ ΠΕΡΙΒΑΛΛΟΝΤΟΣ ΚΑΙ ΕΝΕΡΓΕΙΑΣ ΓΕΝΙΚΗ ΔΙΕΥΘΥΝΣΗ ΠΟΛΕΟΔΟΜΙΑΣ ΔΙΕΥΘΥΝΣΗ ΑΡΧΙΤΕΚΤΟΝΙΚΗΣ, ΟΙΚΟΔΟΜΙΚΩΝ ΚΑΝΟΝΙΣΜΩΝ ΚΑΙ ΔΕΙΞΙΔΟΤΗΣΕΩΝ ΤΜΗΜΑ ΔΙΑΤΗΡΗΤΕΩΝ ΚΤΙΡΙΩΝ	
ΘΕΣΗ :	ΠΑΤΡΑ
ΘΕΜΑ :	Καθορισμός συμπληρωματικών ειδικών όρων και περιορισμών δόμησης στο διατηρητέο κτίριο που βρίσκεται επί της οδού Ασπιάκη Φωτιάλα αρ. 13
ΤΙΤΛΟΣ ΣΧΕΔΙΟΥ:	ΤΟΜΗ Α-Α
ΚΛΙΜΑΚΑ :	1:50

ΕΘΝΙΚΟ ΤΥΠΟΓΡΑΦΕΙΟ
 Για τεχνικούς λόγους στο σχεδιάγραμμα, από το ηλεκτρονικό αρχείο, έγινε σμίκρυνση κατά ποσοστό **52%**

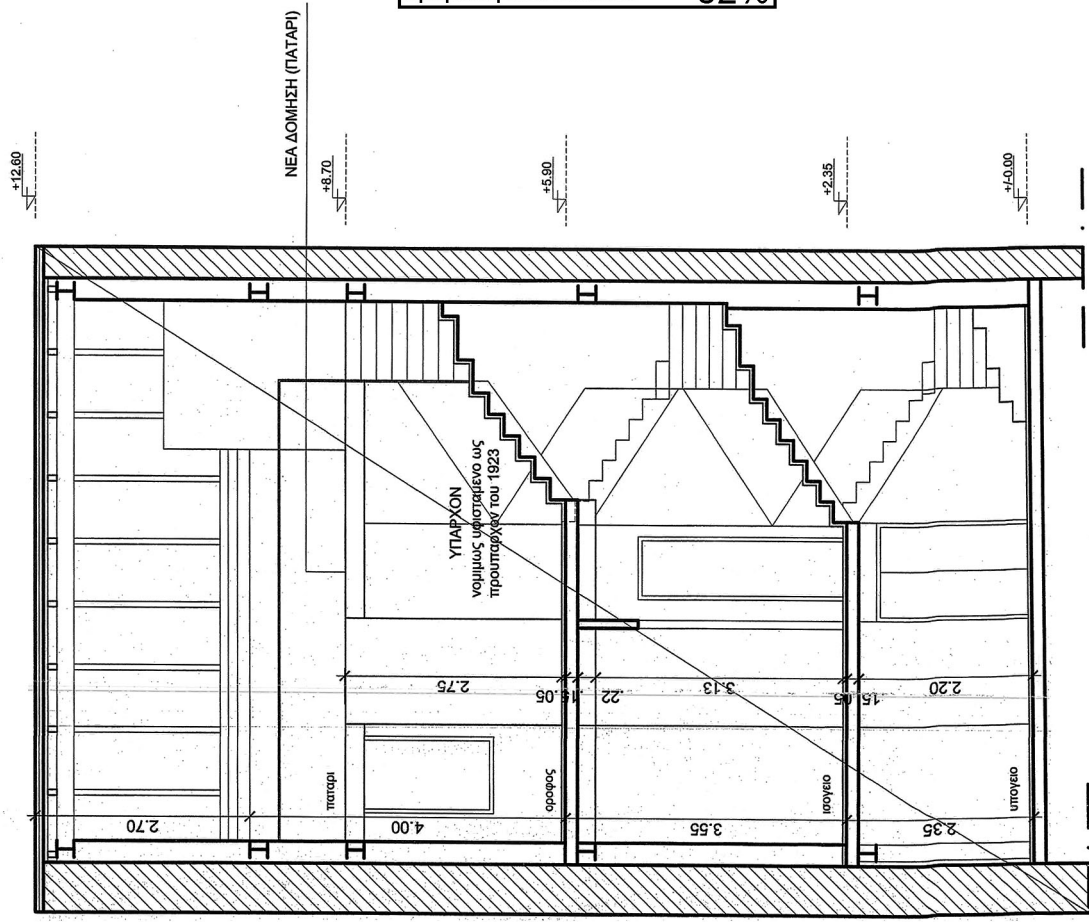

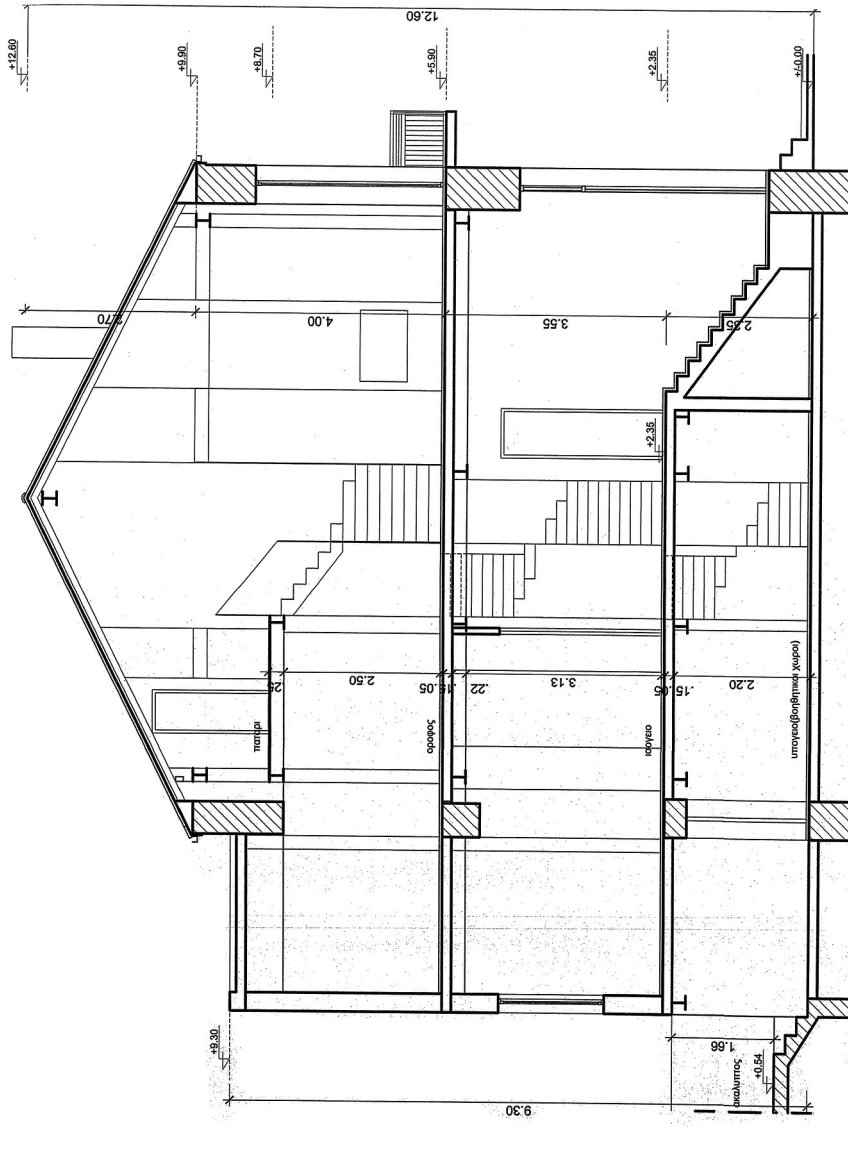

ΕΘΝΙΚΟ ΤΥΠΟΓΡΑΦΕΙΟ
 Για τεχνικούς λόγους στο σχεδιάγραμμα,
 από το ηλεκτρονικό αρχείο, έγινε
 σμίκρυνση κατά ποσοστό **41%**


ΚΕΛΕΠΟΝ ΤΟΝ ΤΥΠΟ ΤΗΣ ΑΡΧΙΤΕΚΤΟΝΙΚΗΣ
 ΤΟ ΠΡΩΤΟ ΣΧΕΔΙΟΓΡΑΦΗΜΑ ΜΑΚΡΟΤΕ
 ΤΟ ΚΕ.Σ.Α. ΤΗΝΟ.Σ.Σ.Δ.Σ.Ο.Α.Σ.,
 ΚΑΙ ΕΓΚΡΗΘΕ ΟΜΟΦΩΝΑ ΜΕ ΤΗΝ ΠΡΟΕΔΡΟ
 ΠΡΟΣΩΠΙΚΟΝ ΤΗΣ.....ΝΟΜΟΘΕΤΗΣΗΣ
 ΕΞΕΛΑΜΒΑΝΤΑΣ

Το παρόν σχέδιο είναι αναπόδεικτο
 την απόΑ.Π.Σ. αποστολή
 έκδοσης της Διοική Α.Ο.Κ.Α.Α.
 Τμήματος Δ.Τ.Σ.
 Η Υπογραφή
 Κ. ΣΥΡΝΑΚΗ

ΕΞΕΛΑΜΒΑΝΤΑΣ


<p>ΥΠΟΥΡΓΕΙΟ ΠΕΡΙΒΑΛΛΟΝΤΟΣ ΚΑΙ ΕΝΕΡΓΕΙΑΣ ΓΕΝΙΚΗ ΔΙΕΥΘΥΝΣΗ ΠΟΛΕΟΔΟΜΙΑΣ ΔΙΕΥΘΥΝΣΗ ΑΡΧΙΤΕΚΤΟΝΙΚΗΣ ΟΙΚΟΔΟΜΙΚΩΝ ΚΑΝΟΝΙΣΜΩΝ ΚΑΙ ΛΕΙΟΔΟΤΗΣΕΩΝ ΤΜΗΜΑ ΔΙΑΤΗΡΗΤΕΩΝ ΚΤΙΡΙΩΝ</p>	
ΘΕΣΗ :	ΠΑΤΡΑ
ΘΕΜΑ :	Καθορισμός συμπληρωματικών ειδικών όρων και περιορισμών δόμησης στο διατηρητέο κτίριο που βρίσκεται επί της οδού Ασμάκη Φωτιάρα αρ. 13
ΤΙΤΛΟΣ ΣΧΕΔΙΟΥ:	ΤΟΜΗ Β-Β
ΚΑΙΜΑΚΑ :	1:50

Λεπτομέρεια : 5
κλ. 1:20

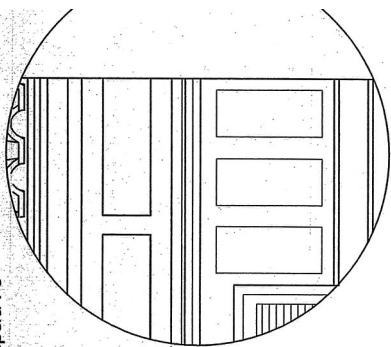


ΕΘΝΙΚΟ ΤΥΠΟΓΡΑΦΕΙΟ
Για τεχνικούς λόγους στο σχεδιάγραμμα,
από το ηλεκτρονικό αρχείο, έγινε
σμίκρυνση κατά ποσοστό **50%**



Λεπτομέρειες : 3, 4
κλ. 1:5

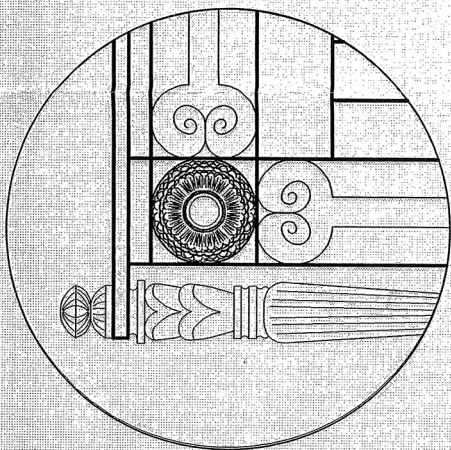


κλ. 1:10

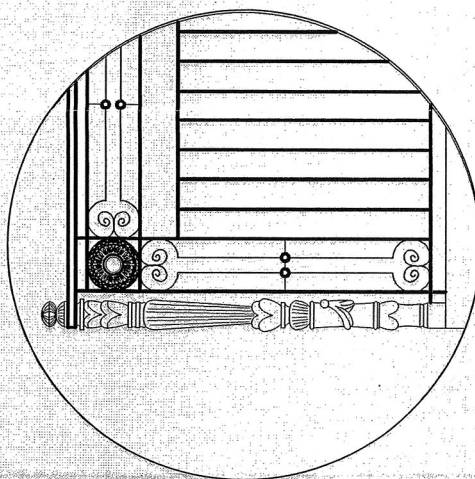

Λεπτομέρειες : 1, 2
κλ. 1:10

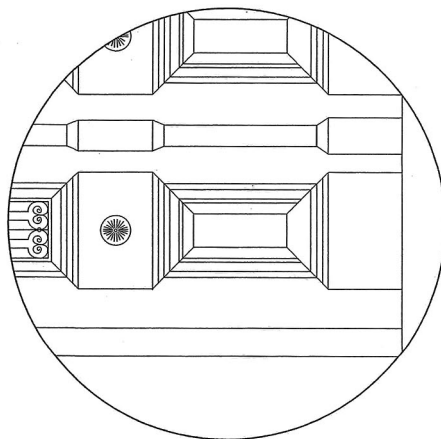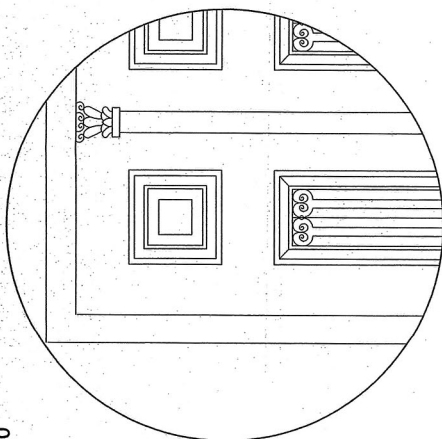

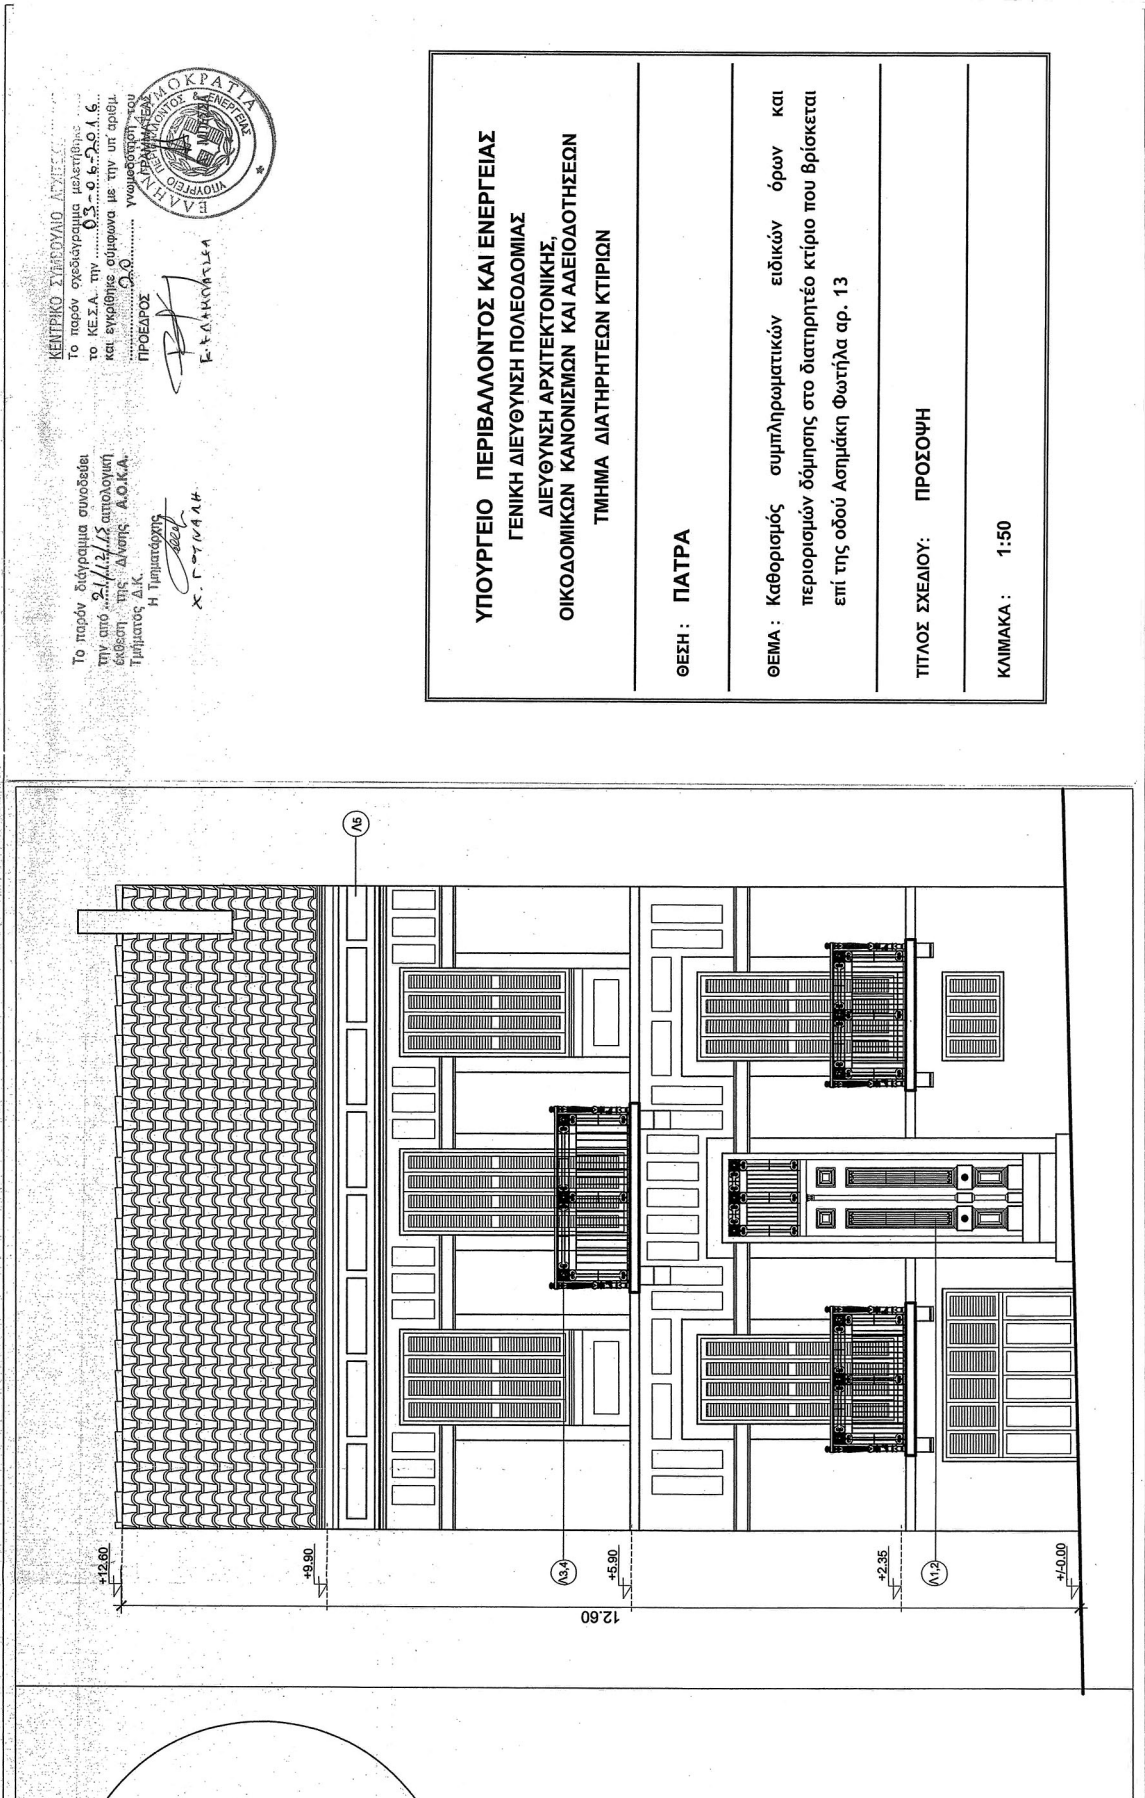

ΚΕΝΤΡΙΚΟ ΣΥΜΒΟΥΛΙΟ ΔΥΣΕΩΣ
 Το παρόν σχεδιαστικό μελετητικό έργο...
 ...Κ.Σ.Α. την 03.06.2016...
 ...και εγκρίθηκε σύμφωνα με την υπ αριθμ. 03/06/2016...
 ...γνωμοδότηση του ΠΡΟΕΔΡΟΥ...
 Ε. Φ. ΔΑΚΟΥΛΑ

Το παρόν διάγραμμα συνοδεύει την από 21/12/15 απόλυτη έγκριση της Δ/νσης Α.Ο.Κ.Α. Τμήματος Δ.Κ.
 Η υπεύθυνος
 Χ. Γ. ΤΣΙΛΙΑΗ

ΥΠΟΥΡΓΕΙΟ ΠΕΡΙΒΑΛΛΟΝΤΟΣ ΚΑΙ ΕΝΕΡΓΕΙΑΣ
ΓΕΝΙΚΗ ΔΙΕΥΘΥΝΣΗ ΠΟΛΕΟΔΟΜΙΑΣ
ΔΙΕΥΘΥΝΣΗ ΑΡΧΙΤΕΚΤΟΝΙΚΗΣ, ΟΙΚΟΔΟΜΙΚΩΝ ΚΑΝΟΝΙΣΜΩΝ ΚΑΙ ΑΔΕΙΟΔΟΤΗΣΕΩΝ
ΤΜΗΜΑ ΔΙΑΤΗΡΗΤΕΩΝ ΚΤΙΡΙΩΝ

ΘΕΣΗ : ΠΑΤΡΑ

ΘΕΜΑ : Καθορισμός συμπληρωματικών ειδικών όρων και περιορισμών δόμησης στο διατηρητέο κτίριο που βρίσκεται επί της οδού Ασημάκη Φωτήλα αρ. 13


ΤΙΤΛΟΣ ΣΧΕΔΙΟΥ: ΠΡΟΣΩΨΗ

ΚΛΙΜΑΚΑ : 1:50

Το παρόν διάγραμμα συνοδεύει την από ... 21.1.18 αιτιολογητή έκθεση της Δ/νσης Α.Ο.Κ.Α. Τμήματος Δ.Κ. Η Τηματάρχης
X. ΓΟΥΛΙΑΗ

ΚΕΝΤΡΙΚΟ ΣΥΜΒΟΥΛΙΟ ΑΡΧΙΤΕΚΤΟΝΙΚΗΣ
 Το παρόν σχέδιο/γράμμα μελετήθηκε από το ΚΕ.Σ.Α. την ... 21.1.18 και εγκρίθηκε σύμφωνα με την υπ αριθμό ... 21.1.18 γνώμη/έγκριση του Υπουργείου Περιβάλλοντος, Ενέργειας και Κλιμακικής Πολιτικής.
 ΠΡΟΕΔΡΟΣ
X. ΓΟΥΛΙΑΗ
 Ε. ΒΑΡΝΑΚΑΚΙΔΑ

ΥΠΟΥΡΓΕΙΟ ΠΕΡΙΒΑΛΛΟΝΤΟΣ ΚΑΙ ΕΝΕΡΓΕΙΑΣ ΓΕΝΙΚΗ ΔΙΕΥΘΥΝΣΗ ΠΟΛΕΟΔΟΜΙΑΣ ΔΙΕΥΘΥΝΣΗ ΑΡΧΙΤΕΚΤΟΝΙΚΗΣ, ΟΙΚΟΔΟΜΙΚΩΝ ΚΑΝΟΝΙΣΜΩΝ ΚΑΙ ΑΔΕΙΟΔΟΤΗΣΕΩΝ ΤΜΗΜΑ ΔΙΑΤΗΡΗΤΕΩΝ ΚΤΙΡΙΩΝ	
ΘΕΣΗ : ΠΑΤΡΑ	
ΘΕΜΑ : Καθορισμός συμπληρωματικών ειδικών όρων και περιορισμών δόμησης στο διατηρητέο κτίριο που βρίσκεται επί της οδού Ασμάκη Φωτήλα αρ. 13	
ΤΙΤΛΟΣ ΣΧΕΔΙΟΥ: ΠΙΣΩ ΟΨΗ	
ΚΛΙΜΑΚΑ : 1:50	

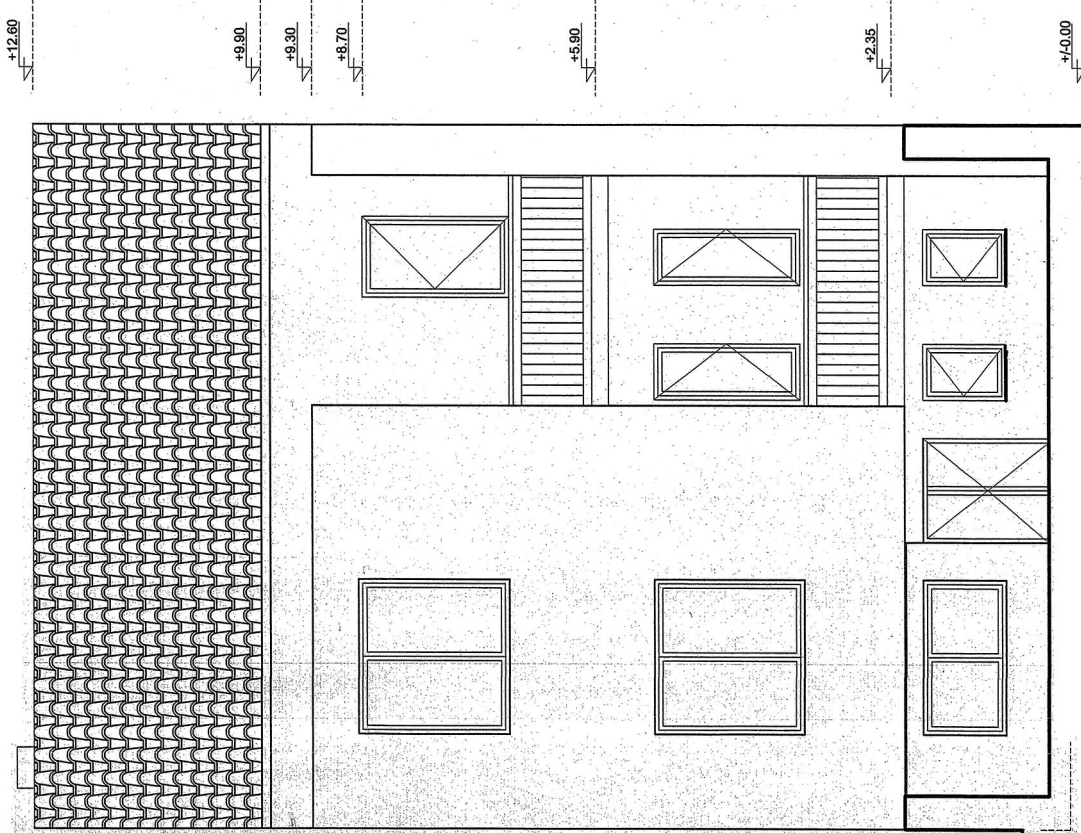

ΕΘΝΙΚΟ ΤΥΠΟΓΡΑΦΕΙΟ
 Για τεχνικούς λόγους στο σχεδιάγραμμα, από το ηλεκτρονικό αρχείο, έγινε σμίκρυνση κατά ποσοστό **55%**



ΕΘΝΙΚΟ ΤΥΠΟΓΡΑΦΕΙΟ

Το Εθνικό Τυπογραφείο αποτελεί δημόσια υπηρεσία υπαγόμενη στο Υπουργείο Διοικητικής Ανασυγκρότησης και έχει την ευθύνη τόσο για τη σύνταξη, διαχείριση, εκτύπωση και κυκλοφορία των Φύλλων της Εφημερίδας της Κυβερνήσεως (ΦΕΚ), όσο και για την κάλυψη των εκτυπωτικών αναγκών του δημοσίου (ν. 3469/2006, ΦΕΚ Α' 131).

1. ΦΥΛΛΟ ΤΗΣ ΕΦΗΜΕΡΙΔΑΣ ΤΗΣ ΚΥΒΕΡΝΗΣΕΩΣ (ΦΕΚ)

- Τα **ΦΕΚ σε ηλεκτρονική μορφή** διατίθενται δωρεάν στο www.et.gr, την επίσημη ιστοσελίδα του Εθνικού Τυπογραφείου. Όσα ΦΕΚ δεν έχουν ψηφιοποιηθεί και καταχωριστεί στην ανωτέρω ιστοσελίδα αποστέλλονται επίσης δωρεάν με την υποβολή αίτησης, για την οποία αρκεί η συμπλήρωση των αναγκαίων στοιχείων σε ειδική φόρμα.
- Τα **ΦΕΚ σε έντυπη μορφή** διατίθενται σε μεμονωμένα φύλλα είτε απευθείας από το Τμήμα Πωλήσεων, είτε ταχυδρομικά με την αποστολή αιτήματος παραγγελίας μέσω των ΚΕΠ, είτε με ετήσια συνδρομή μέσω του Τμήματος Συνδρομητών. Το κόστος ενός ασπρόμαυρου ΦΕΚ από 1 έως 16 σελίδες είναι 1,00 €, αλλά για κάθε επιπλέον οκτασέλιδο (ή μέρος αυτού) προσαυξάνεται κατά 0,20 €. Το κόστος ενός έγχρωμου ΦΕΚ από 1 έως 16 σελίδες είναι 1,50 €, αλλά για κάθε επιπλέον οκτασέλιδο (ή μέρος αυτού) προσαυξάνεται κατά 0,30 €. Το τεύχος Α.Σ.Ε.Π. διατίθεται δωρεάν.

• Τρόποι αποστολής κειμένων προς δημοσίευση:

- Α. Τα κείμενα προς δημοσίευση στο ΦΕΚ, από τις υπηρεσίες και τους φορείς του δημοσίου, αποστέλλονται ηλεκτρονικά στη διεύθυνση webmaster.et@et.gr με χρήση προηγμένης ψηφιακής υπογραφής και χρονοσήμανσης.
- Β. Κατ' εξαίρεση, όσοι πολίτες δεν διαθέτουν προηγμένη ψηφιακή υπογραφή μπορούν είτε να αποστέλλουν ταχυδρομικά, είτε να καταθέτουν με εκπρόσωπό τους κείμενα προς δημοσίευση εκτυπωμένα σε χαρτί στο Τμήμα Παραλαβής Δημοσιευτέας Ύλης.

- **Πληροφορίες, σχετικά με την αποστολή/κατάθεση εγγράφων προς δημοσίευση, με την πώληση των τευχών και με τους ισχύοντες τιμοκαταλόγους για όλες τις υπηρεσίες μας, περιλαμβάνονται στην ιστοσελίδα μας. Η ενδεδειγμένη διαδρομή είναι: www.et.gr/ Φ.Ε.Κ./ Δημοσίευση Κειμένων ή Τεύχη ή Διάθεση ΦΕΚ ή Πώληση ή Συνδρομητές. Επίσης μέσω της ιστοσελίδας μας δίδονται πληροφορίες σχετικά με την πορεία δημοσίευσης των εγγράφων, με βάση τον Κωδικό Αριθμό Δημοσιεύματος (ΚΑΔ). Πρόκειται για τον αριθμό που εκδίδει το Εθνικό Τυπογραφείο για όλα τα κείμενα που πληρούν τις προϋποθέσεις δημοσίευσης.**

2. ΕΚΤΥΠΩΤΙΚΕΣ ΑΝΑΓΚΕΣ ΤΟΥ ΔΗΜΟΣΙΟΥ

Το Εθνικό Τυπογραφείο ανταποκρινόμενο σε αιτήματα υπηρεσιών και φορέων του δημοσίου αναλαμβάνει να σχεδιάσει και να εκτυπώσει κάρτες, βιβλία, αφίσες, μπλοκ, μηχανογραφικά έντυπα, φακέλους για κάθε χρήση, κ.ά. Επίσης σχεδιάζει και κατασκευάζει σφραγίδες.

ΕΠΙΚΟΙΝΩΝΙΑ ΜΕ ΤΟ ΕΘΝΙΚΟ ΤΥΠΟΓΡΑΦΕΙΟ

Ταχυδρομική Διεύθυνση: Καποδιστρίου 34, τ.κ. 10432, Αθήνα

ΤΗΛΕΦΩΝΙΚΟ ΚΕΝΤΡΟ: 210 5279000 - fax: 210 5279054

ΤΜΗΜΑΤΑ ΕΞΥΠΗΡΕΤΗΣΗΣ ΚΟΙΝΟΥ

Πωλήσεων: (Ισόγειο, τηλ. 210 5279178 - 180)

Συνδρομητών: (Ημιόροφος, τηλ. 210 5279136)

Πληροφοριών: (Ισόγειο, Γρ. 3 και τηλεφ. κέντρο 210 5279000)

Παραλαβής Δημ. Ύλης: (Ισόγειο, τηλ. 210 5279167, 210 5279139)

Ωράριο για το κοινό: Δευτέρα ως Παρασκευή: 8:00 - 13:30

Ιστοσελίδα: www.et.gr

Πληροφορίες σχετικά με την λειτουργία της ιστοσελίδας: helpdesk.et@et.gr

Αποστολή ψηφιακά υπογεγραμμένων εγγράφων προς δημοσίευση στο ΦΕΚ: webmaster.et@et.gr

Πληροφορίες για γενικό πρωτόκολλο και αλληλογραφία: grammateia@et.gr

